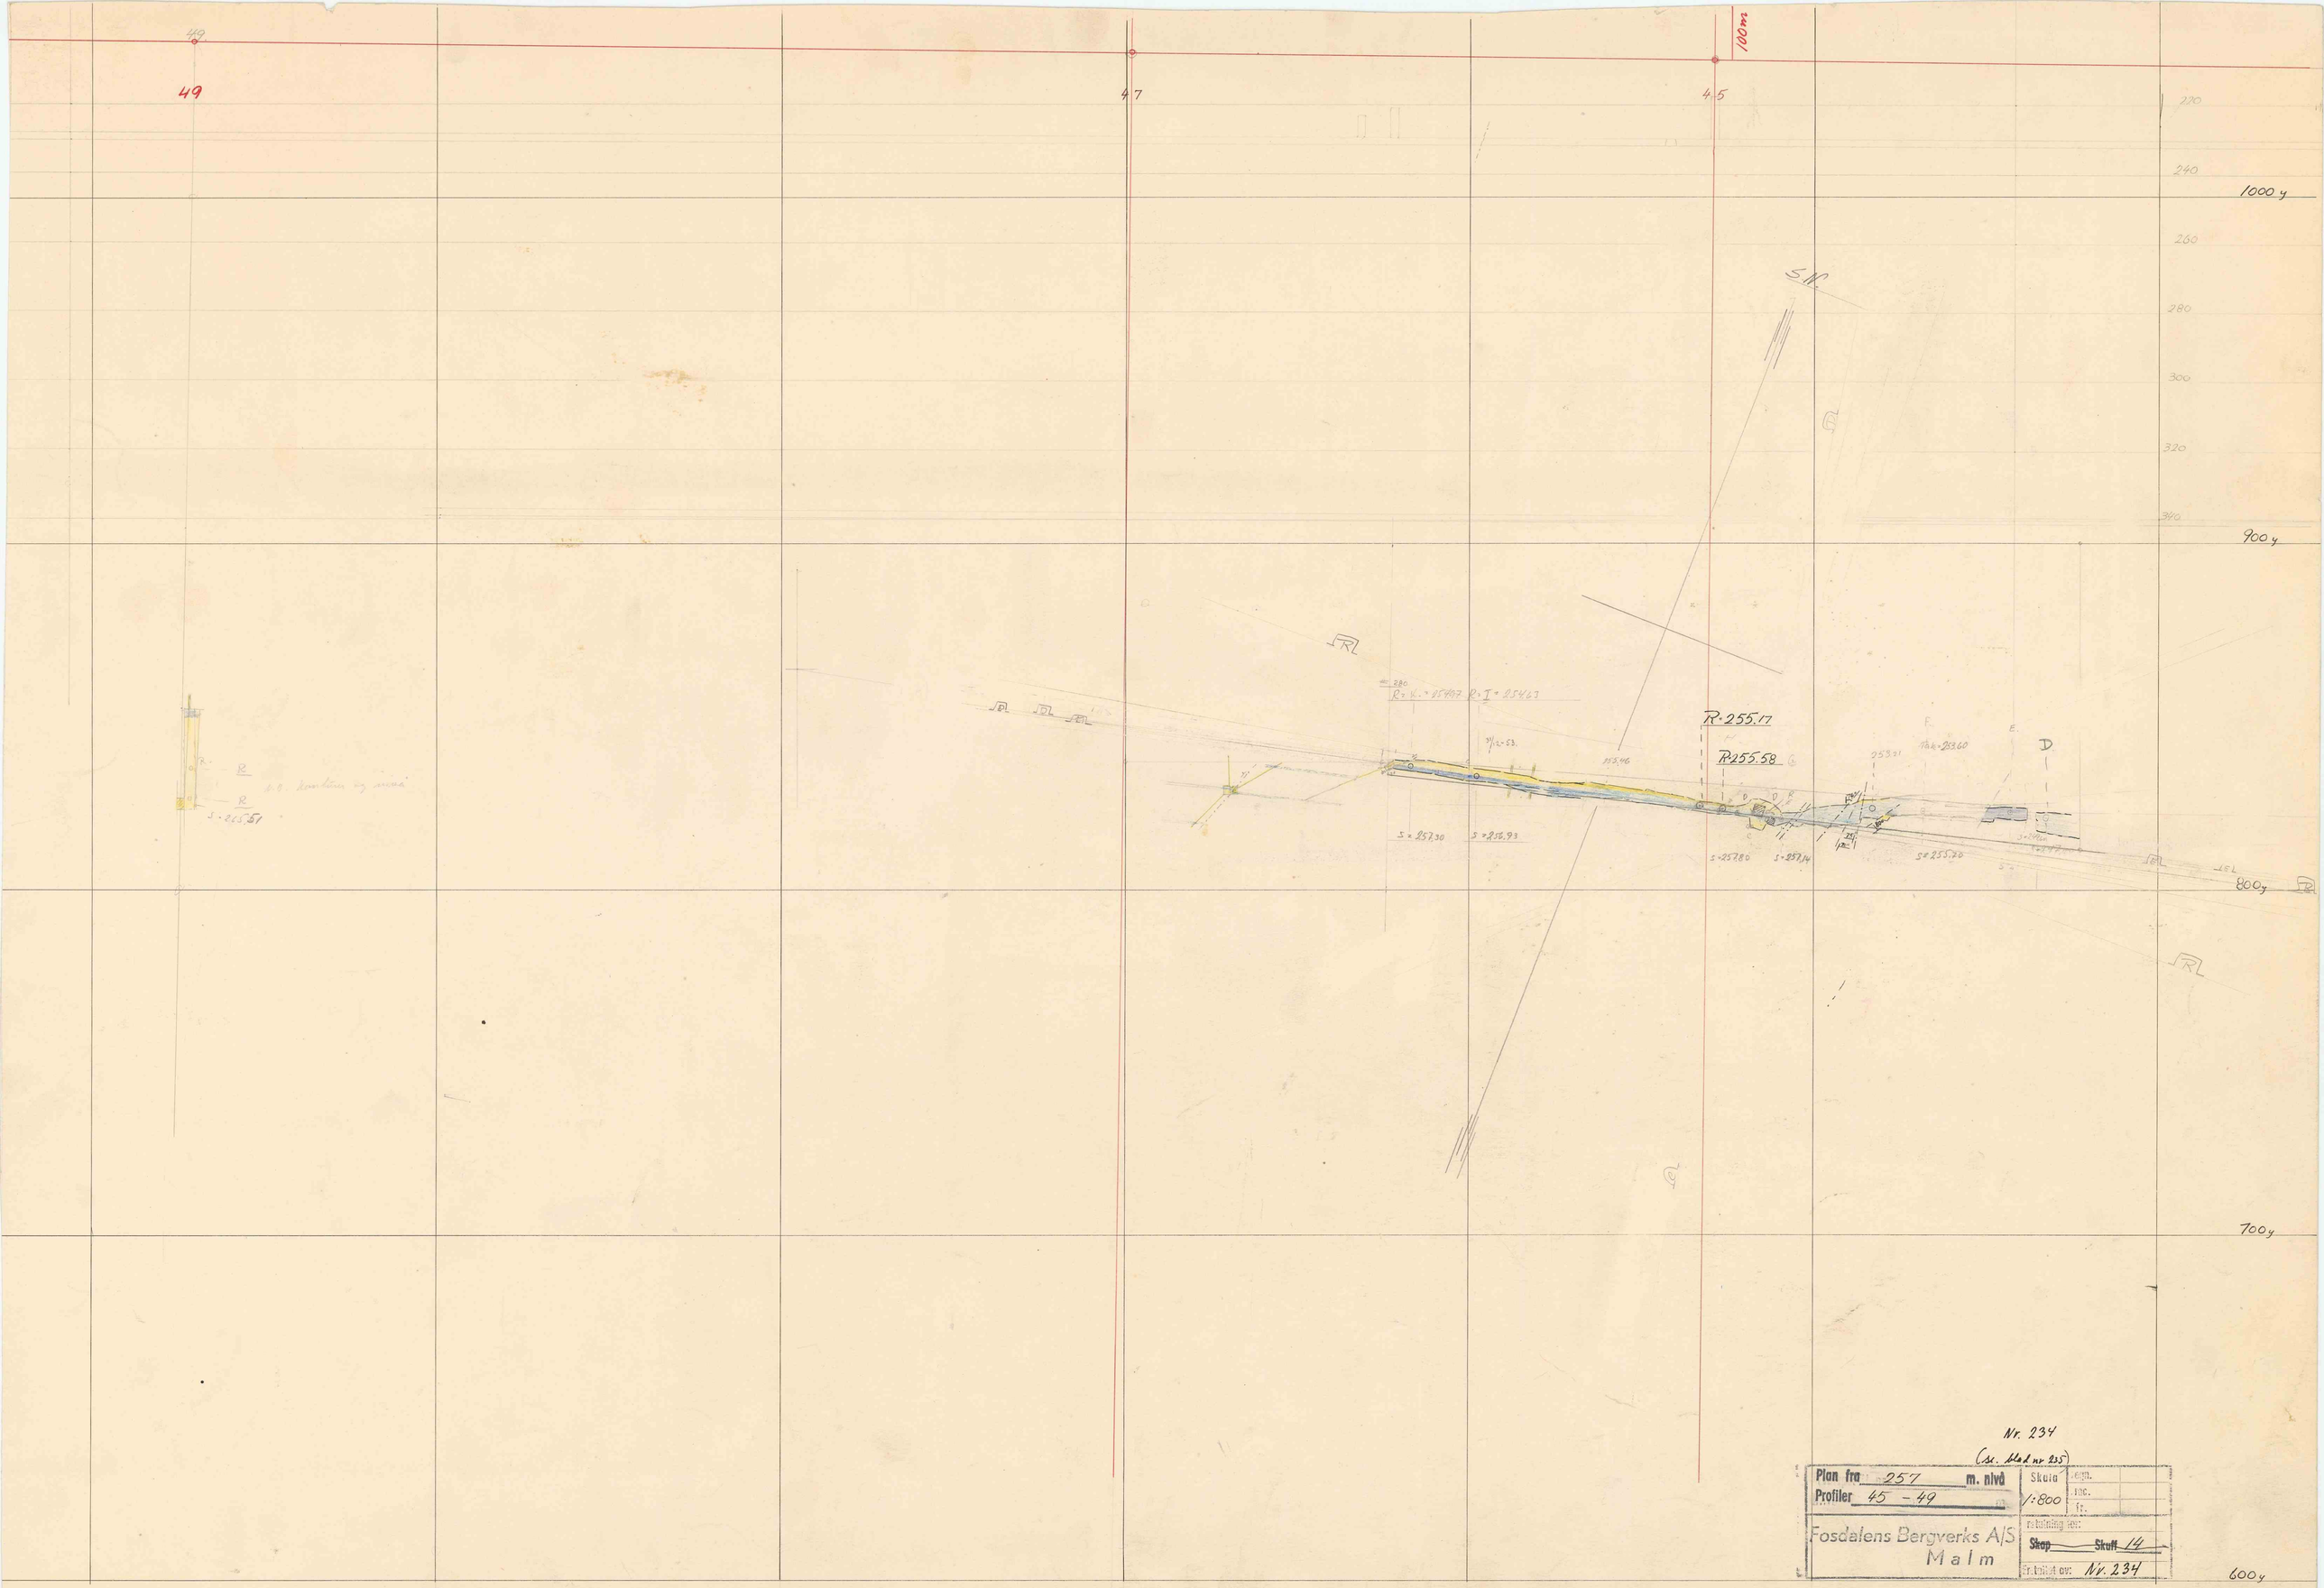
49
47
45
100 m
220
240
1000 y
260
280
300
320
340
900 y
800 y
700 y
600 y
5600 x
5500 x
5400 x
5300 x
5200 x
5100 x
5000 x
R
R
S = 255.51
R = 280
R = K. = 254.97 R = I = 254.63
R-255.17
R255.58
253.46
253.31
Tak = 253.60
D
S = 257.30
S = 256.93
S = 257.80
S = 257.14
S = 255.20
Nr. 234
(se. blad nr 235)
Plan fra 257 m. nivå
Profiler 45 - 49
Skala 1:800
Fosdalens Bergverks A/S
Malm
Skap Skuff 14
Nr. 234