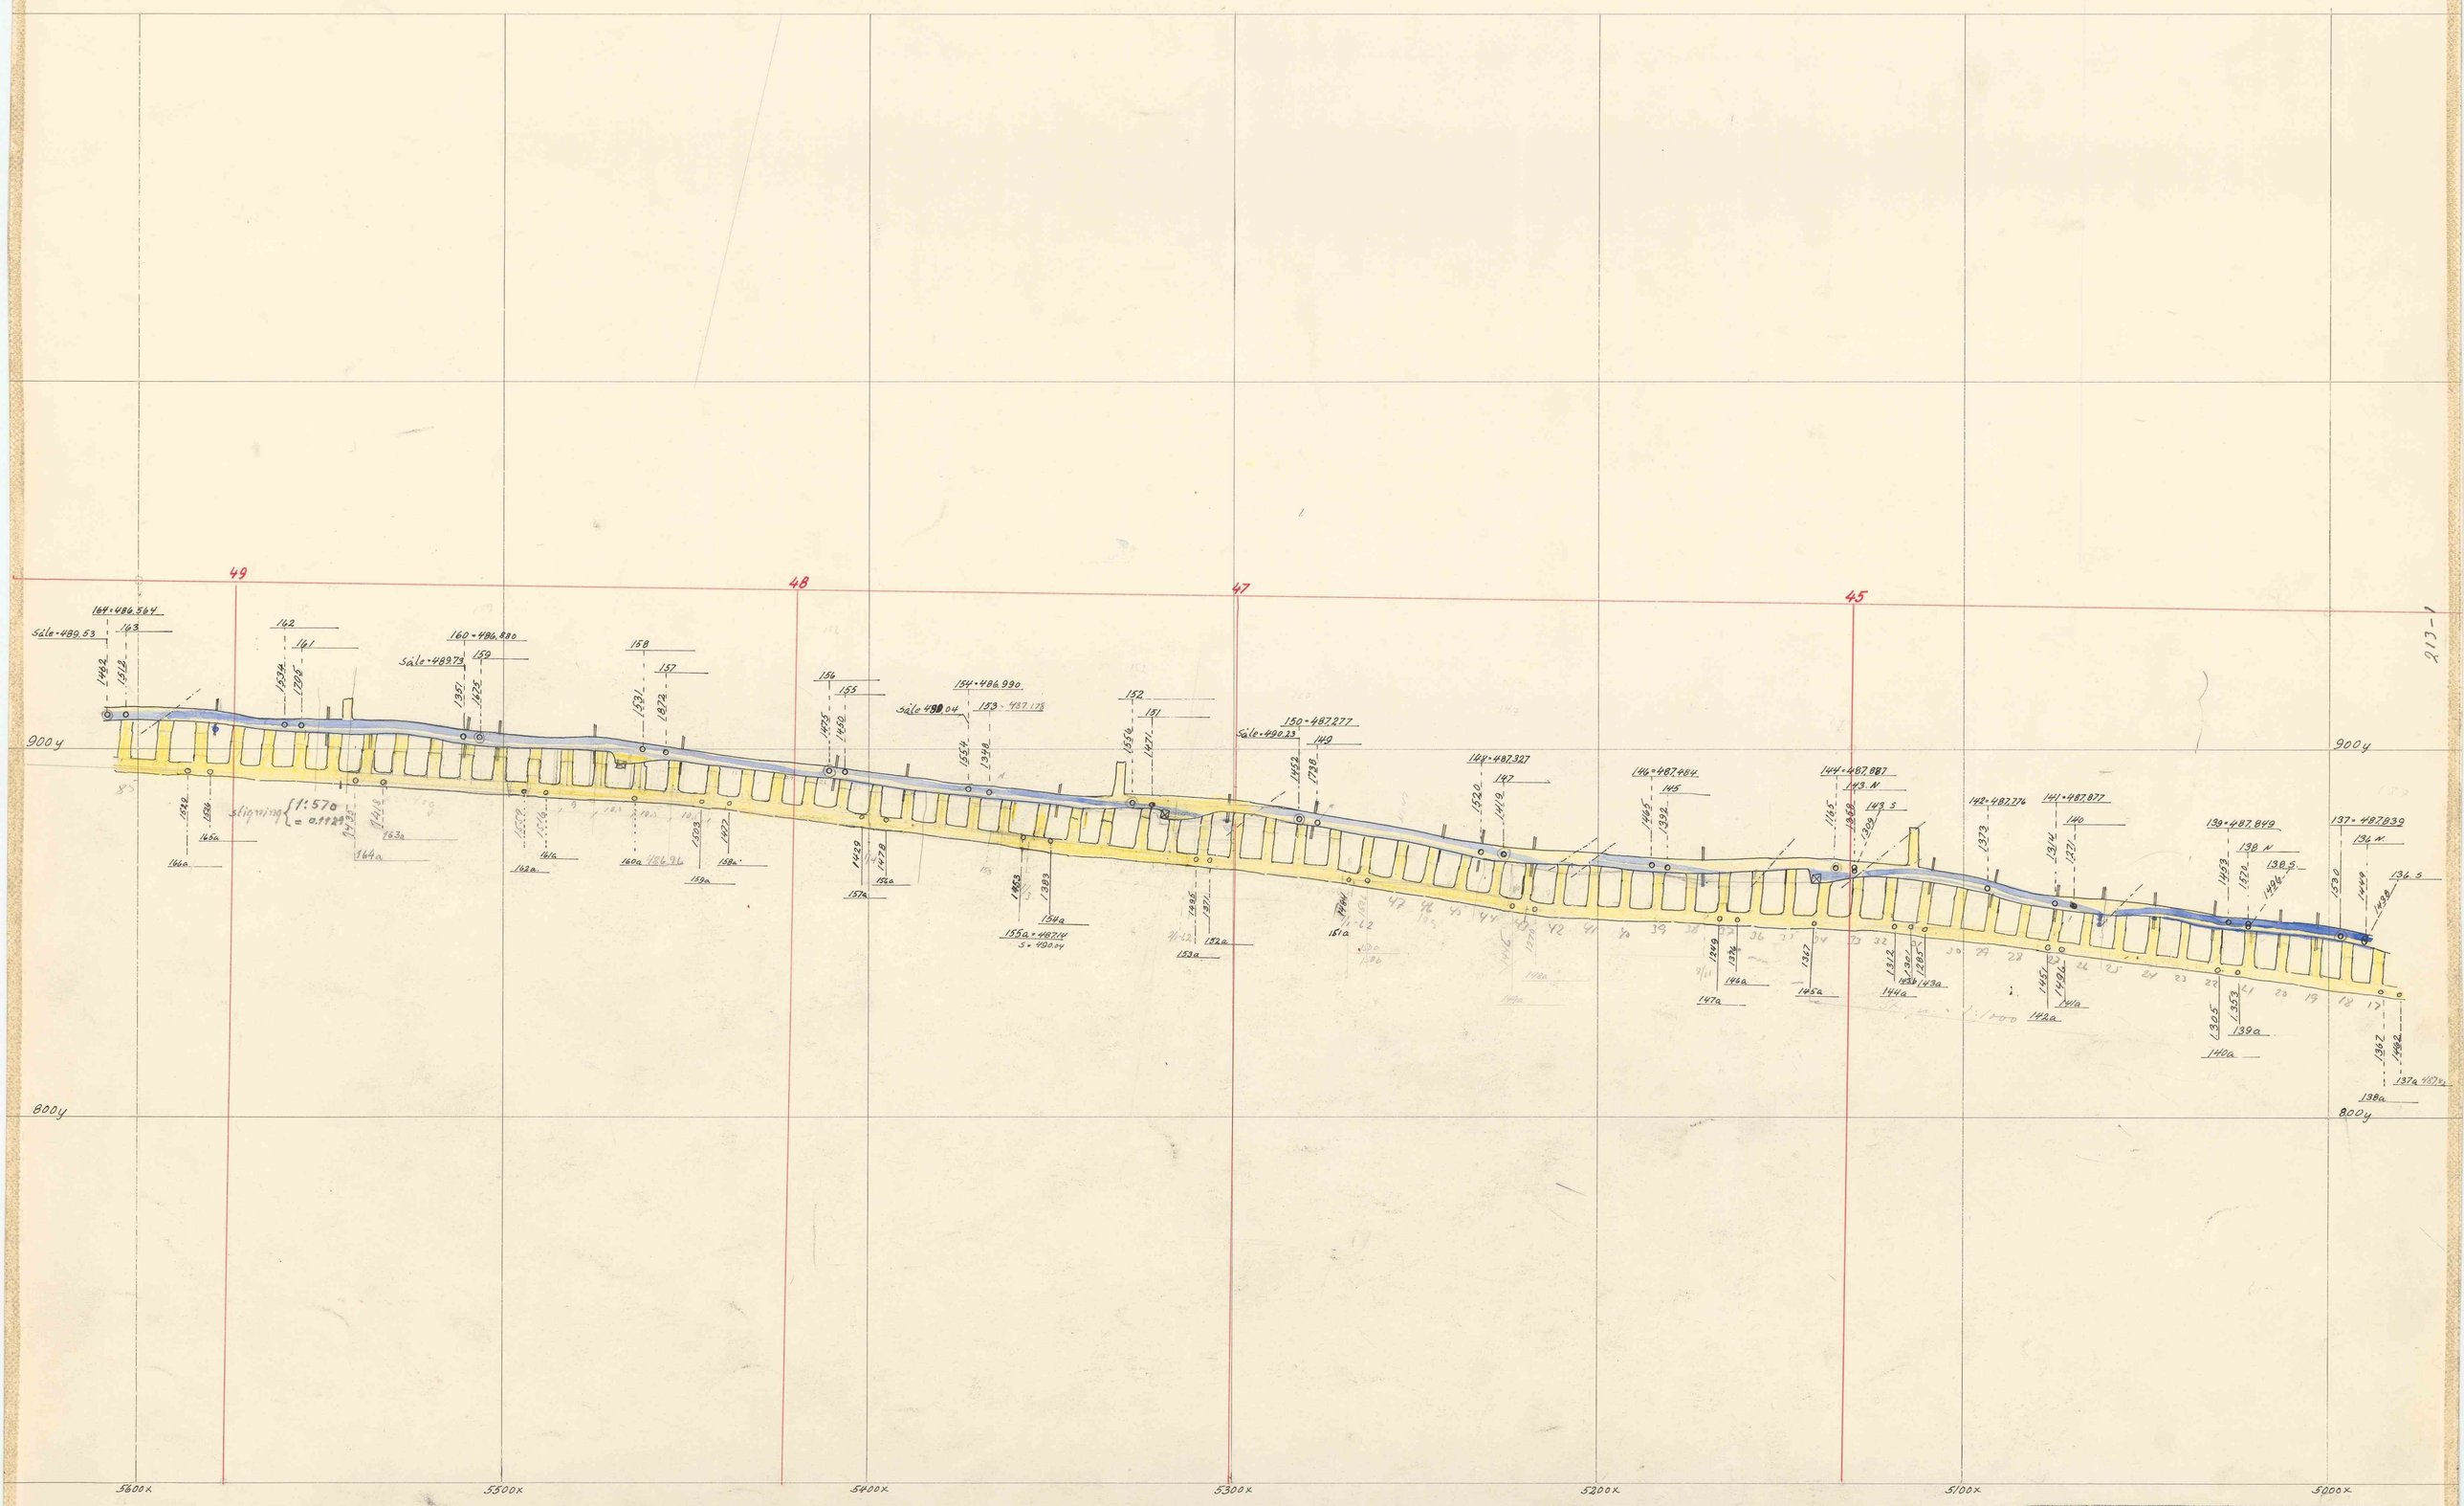
49
48
47
45
900 y
800 y
5600 x
5500 x
5400 x
5300 x
5200 x
5100 x
5000 x
164 = 486.564
Sole = 489.53
163
162
161
160 = 486.880
Sole = 489.73
159
158
157
156
155
154 = 486.990
Sole = 490.04
153 = 487.178
152
151
150 = 487.277
Sole = 490.23
149
148 = 487.327
147
146 = 487.484
145
144 = 487.887
143 N
143 S
142 = 487.776
141 = 487.877
140
139 = 487.849
138 N
138 S
137 = 487.839
136 N
136 S
Stigning 1:570 = 0.1929
155a = 487.14
S = 490.04
Plan fra Etg 7
Profiler 43 - 49
Skala 1:800
Tegn.
Trac.
Fr.
Fosdalens Bergverks A/S
Malm
Nr. 229 - 1