


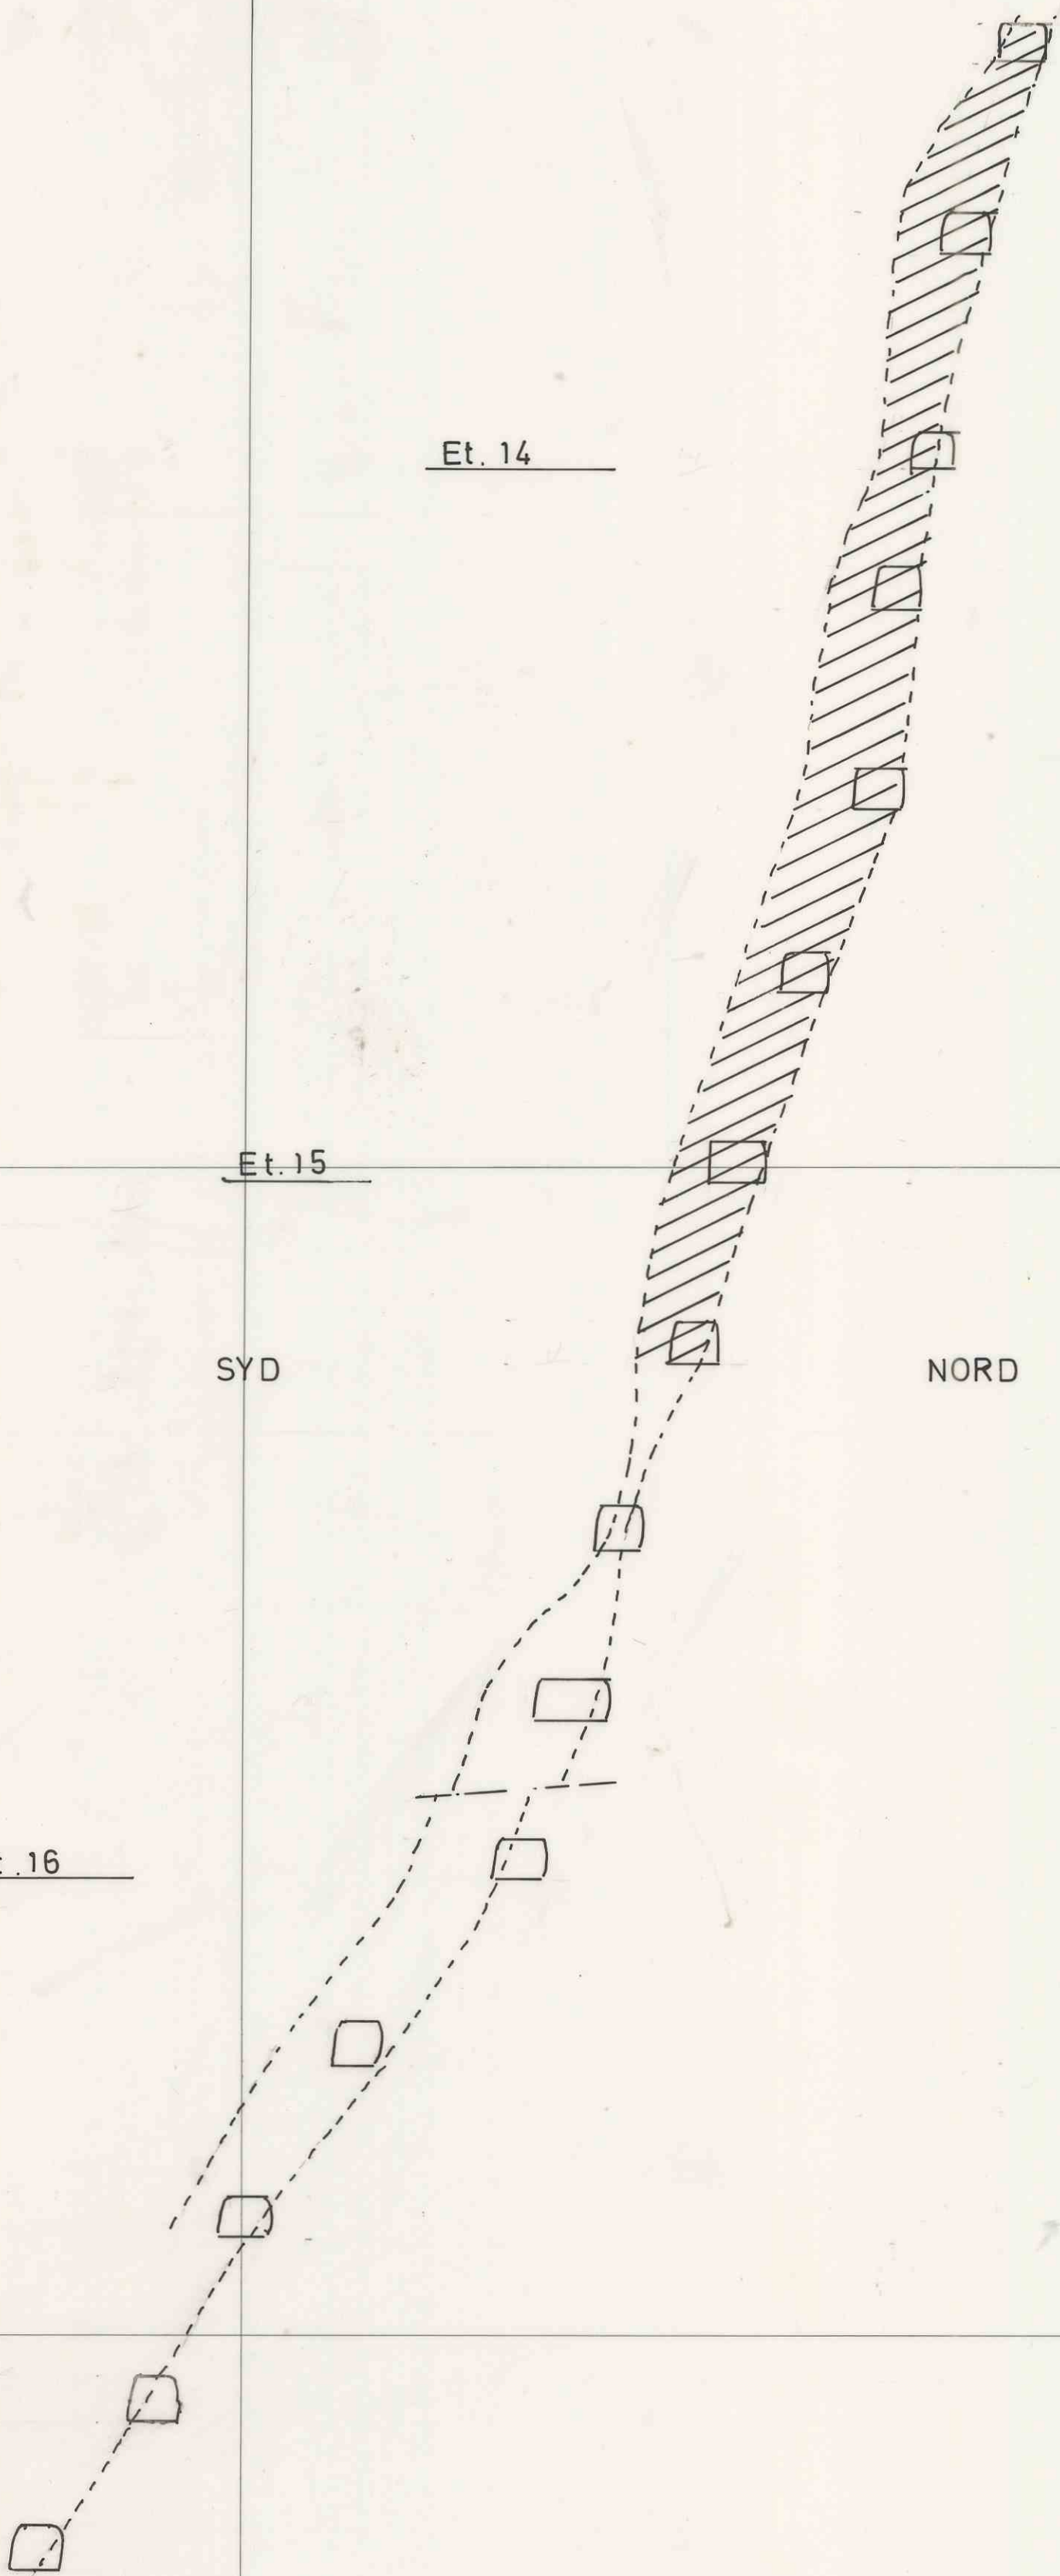

Et. 14

Et. 15

1100 m.n.

SYD

NORD

Et. 16

1200 m.n.

950 Y

Et. 18

Pr. 28 ö
TVERRPROFIL

Fosdalens Bergverks A/S
MALM.

M
1:500

Opprettet 16.01.87 J.R.
Ajoufört 12.03.87 J.R.

434 - 2