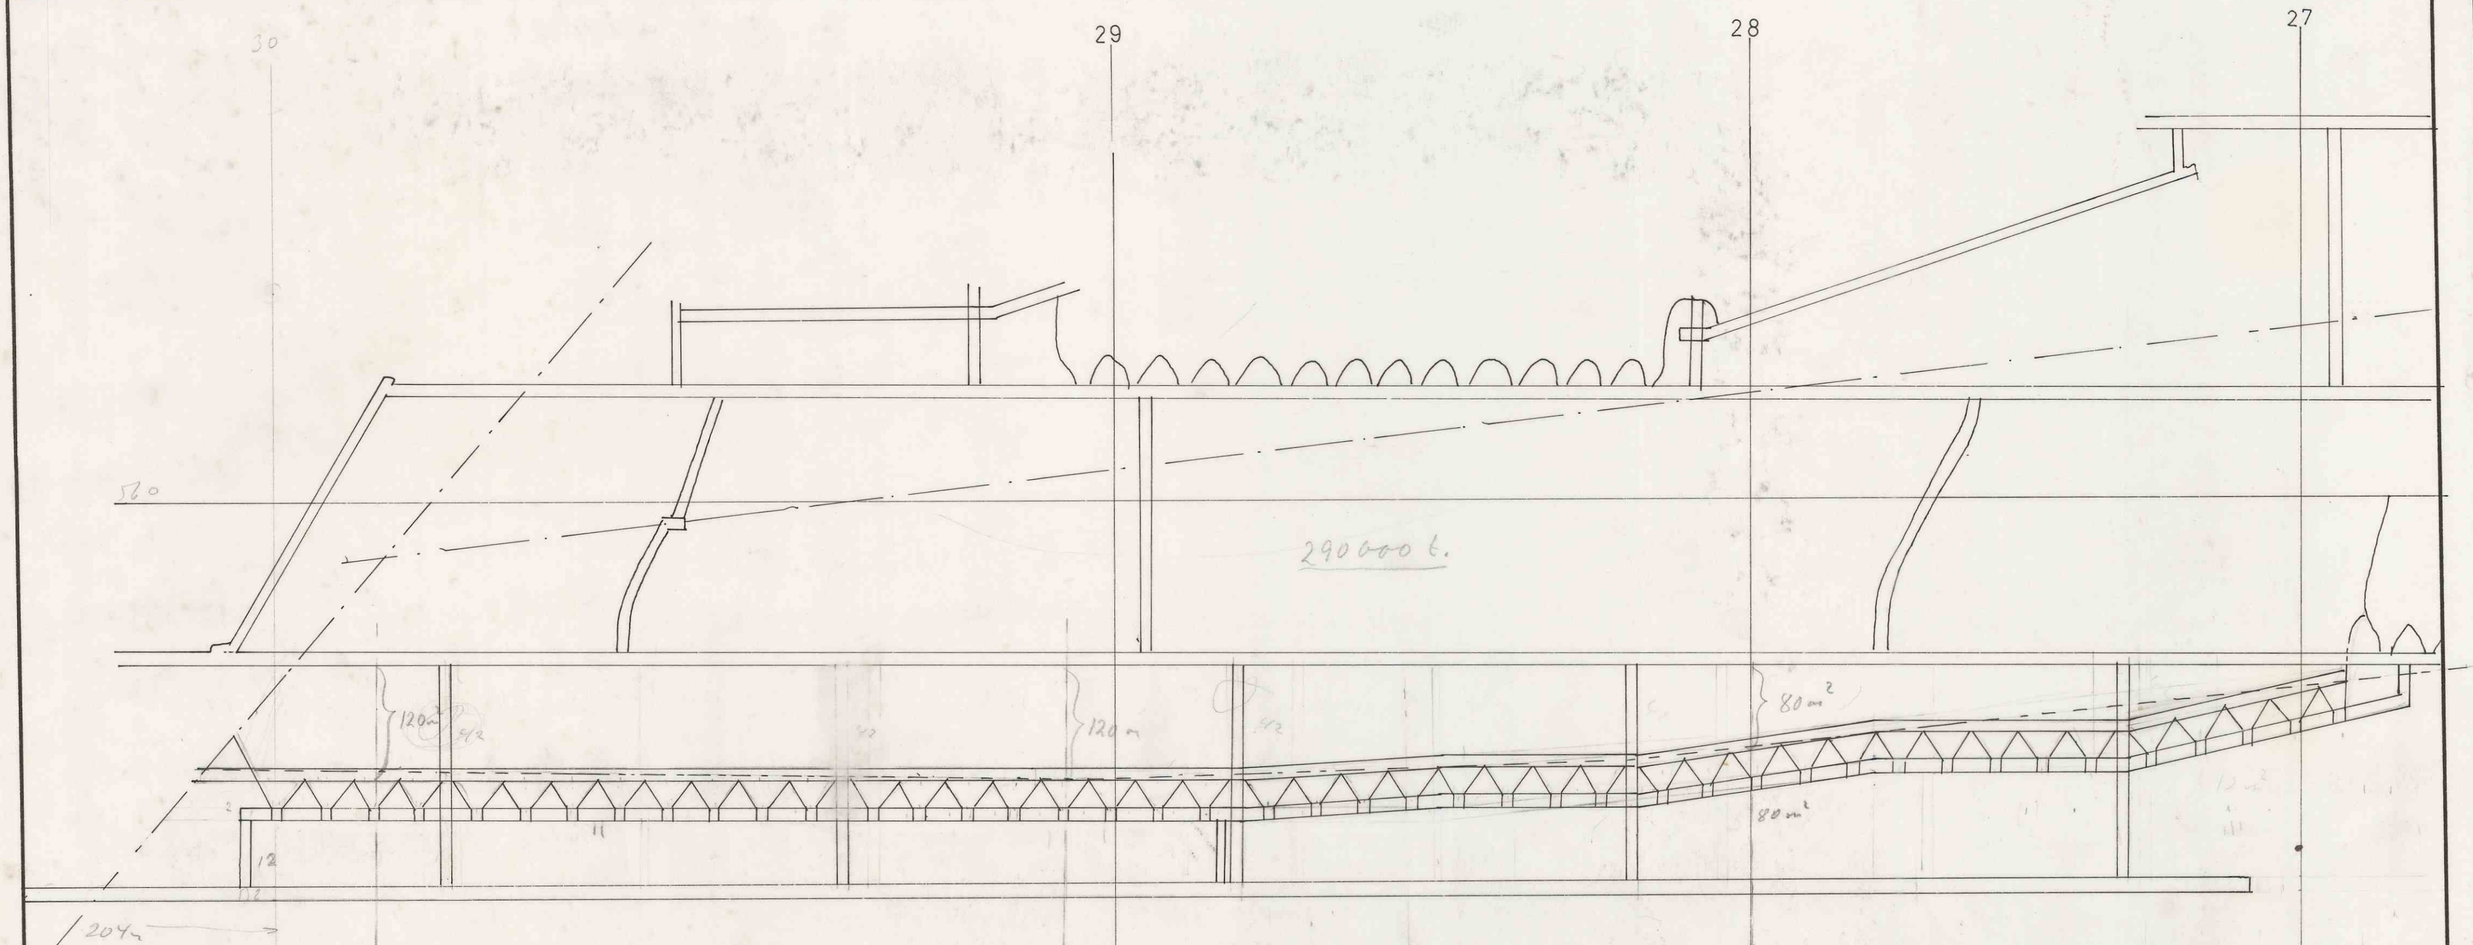

215 m · 120m² · 4 =	103000	
130 m · 80m · 4 =	41600	
50 m · 12 · 4 =	2400	
	147000	
−10 %	15000	
	132000	

290000
132000
422000 t

580 m ot. ort
410 m skraport
215 m stigort
[illegible] tverrslag
244 m gjuggrø
410 m bandskive
1995 m ort

2000 m ort á kr. 400 = Kr 800000

800000 Kr / 132000 t = 6.10 Kr/tonn

290000
800000
1090000

1100000 / 422000 = 2.60 Kr/tonn

804000 / 422000 = 1.90 Kr/tonn

Pr. 27 – Pr: 30 Oppfaring av malmen under et.9. Forslag. 2.	Målestokk 1 : 800	Tegn. J.R.	7/6-64
		Trac.	
		Kfr.	
	Erstatning for:		
Fosdalens Bergverks A/S MALM	251 – 2		
	Erstattet av:		

A.s Tørrkopi. 100. A2. 1-64. Snorre, Oslo.