
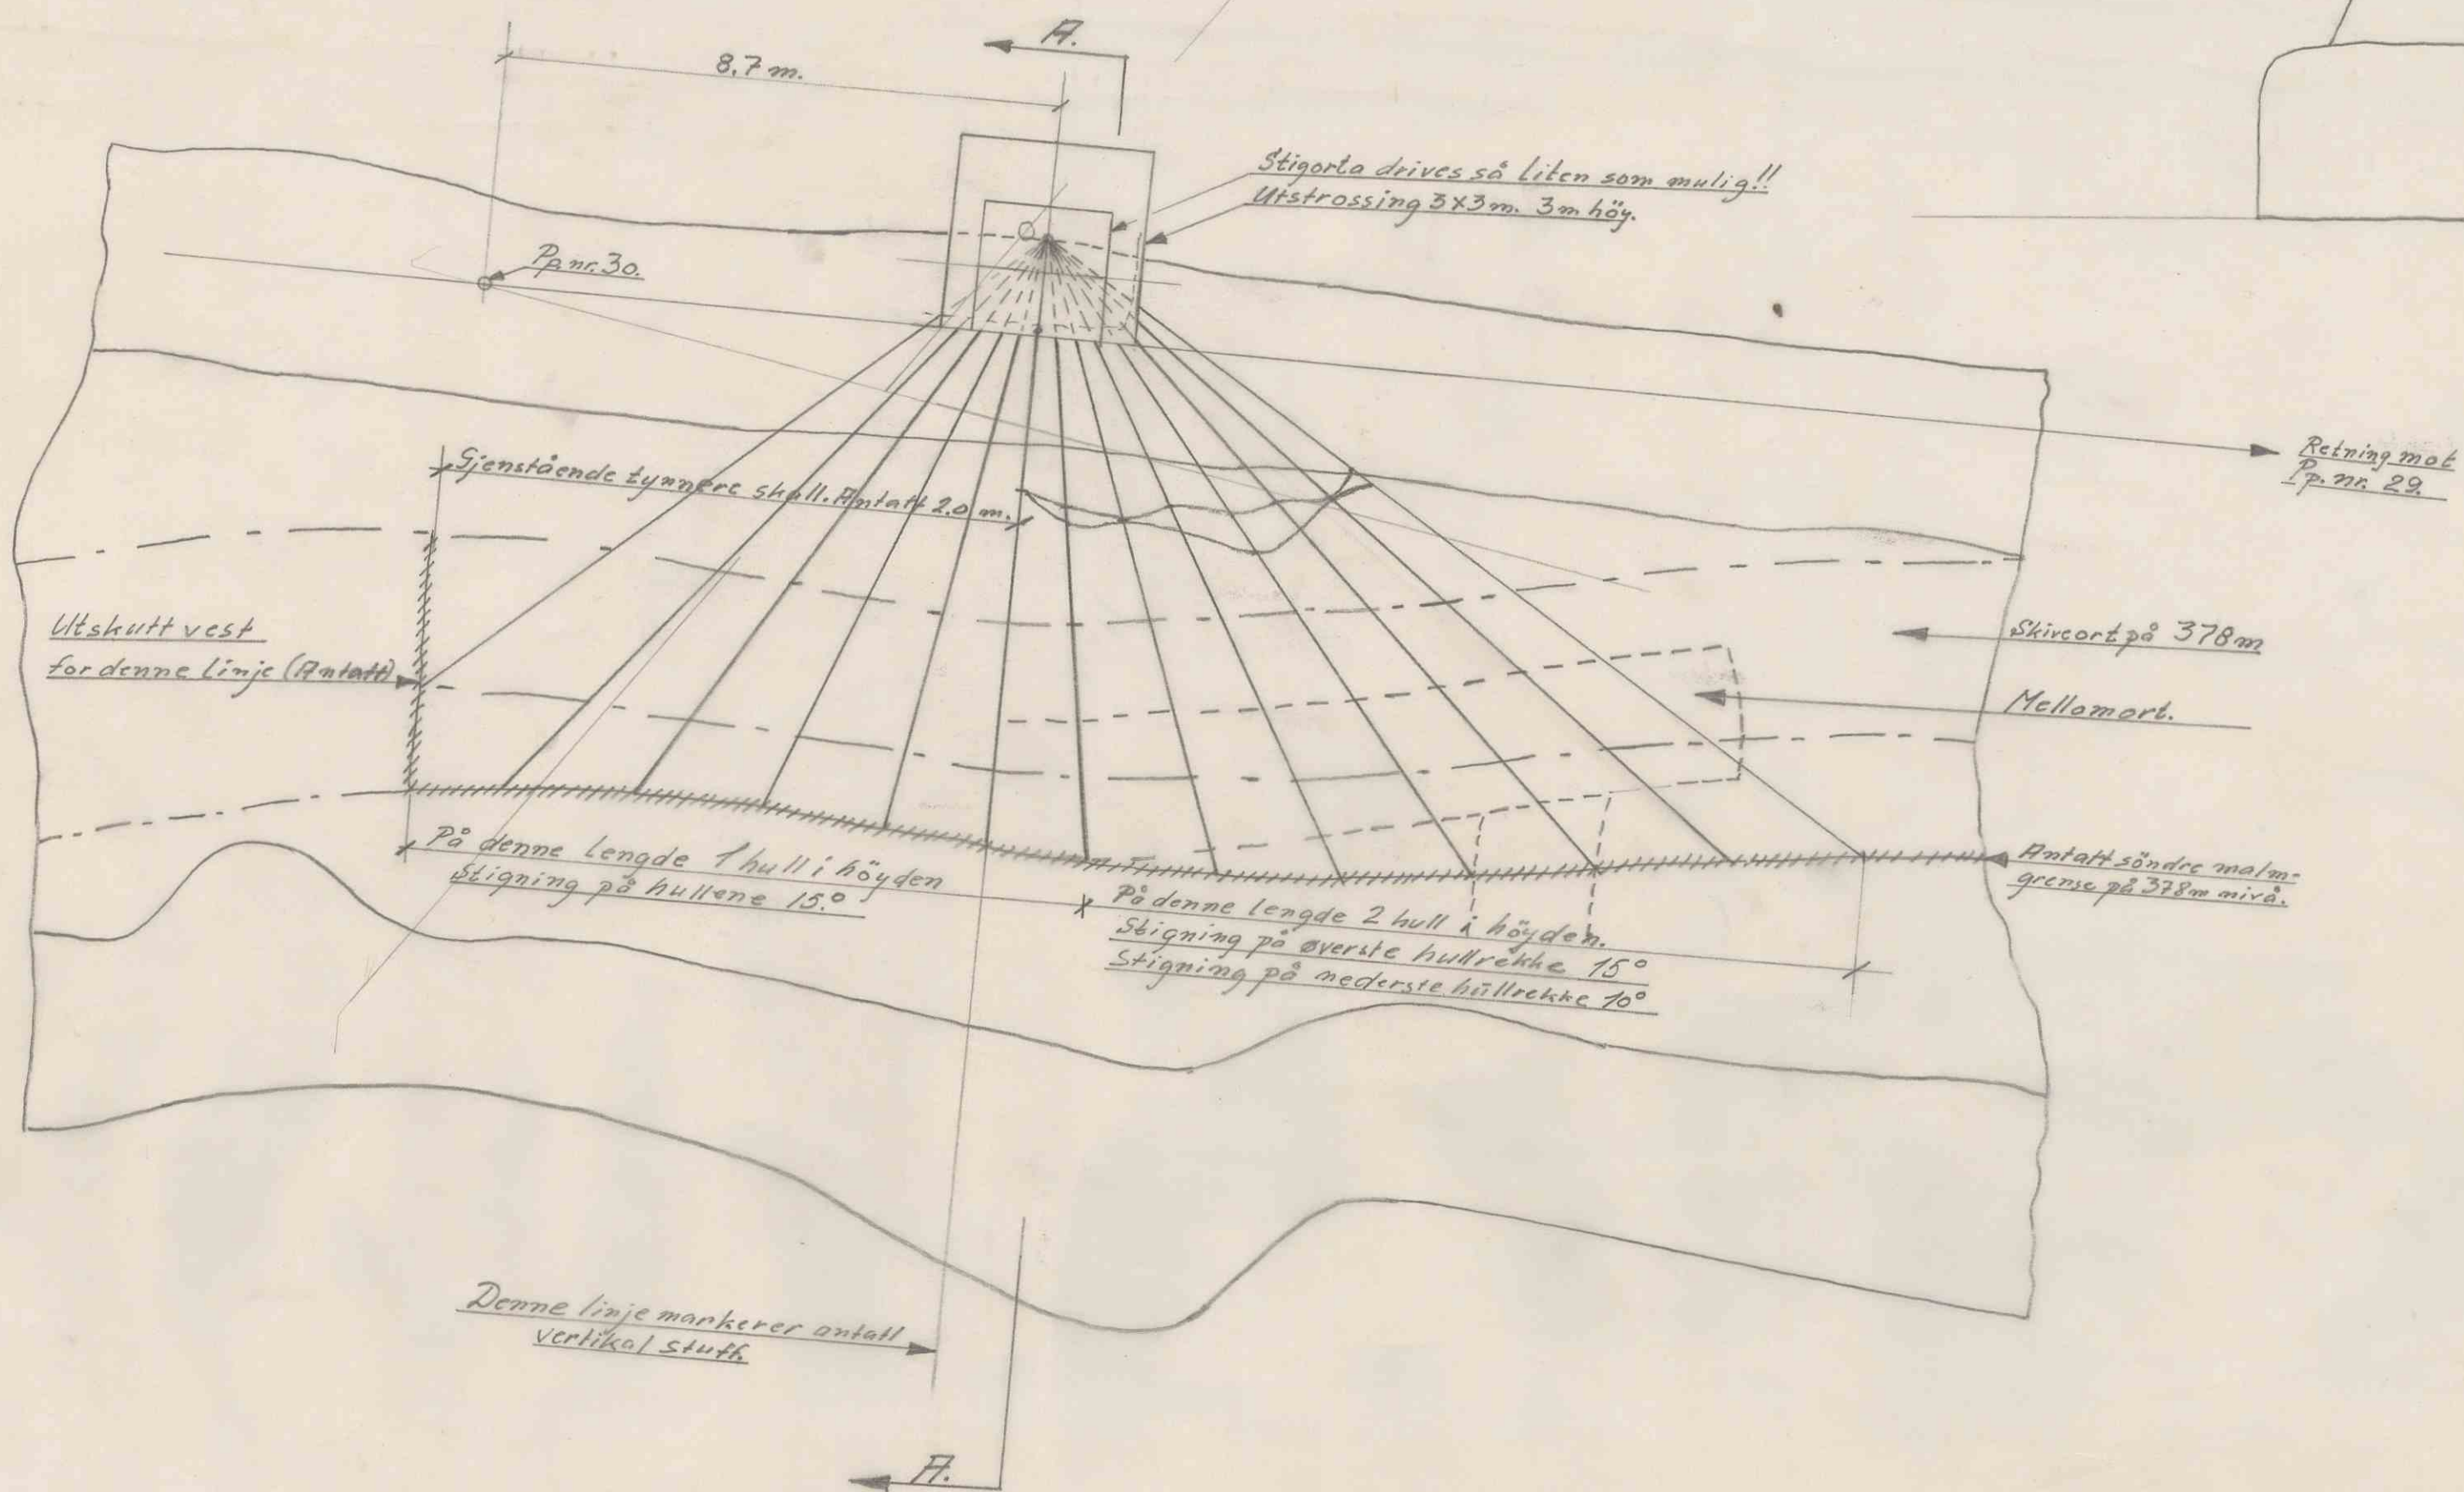
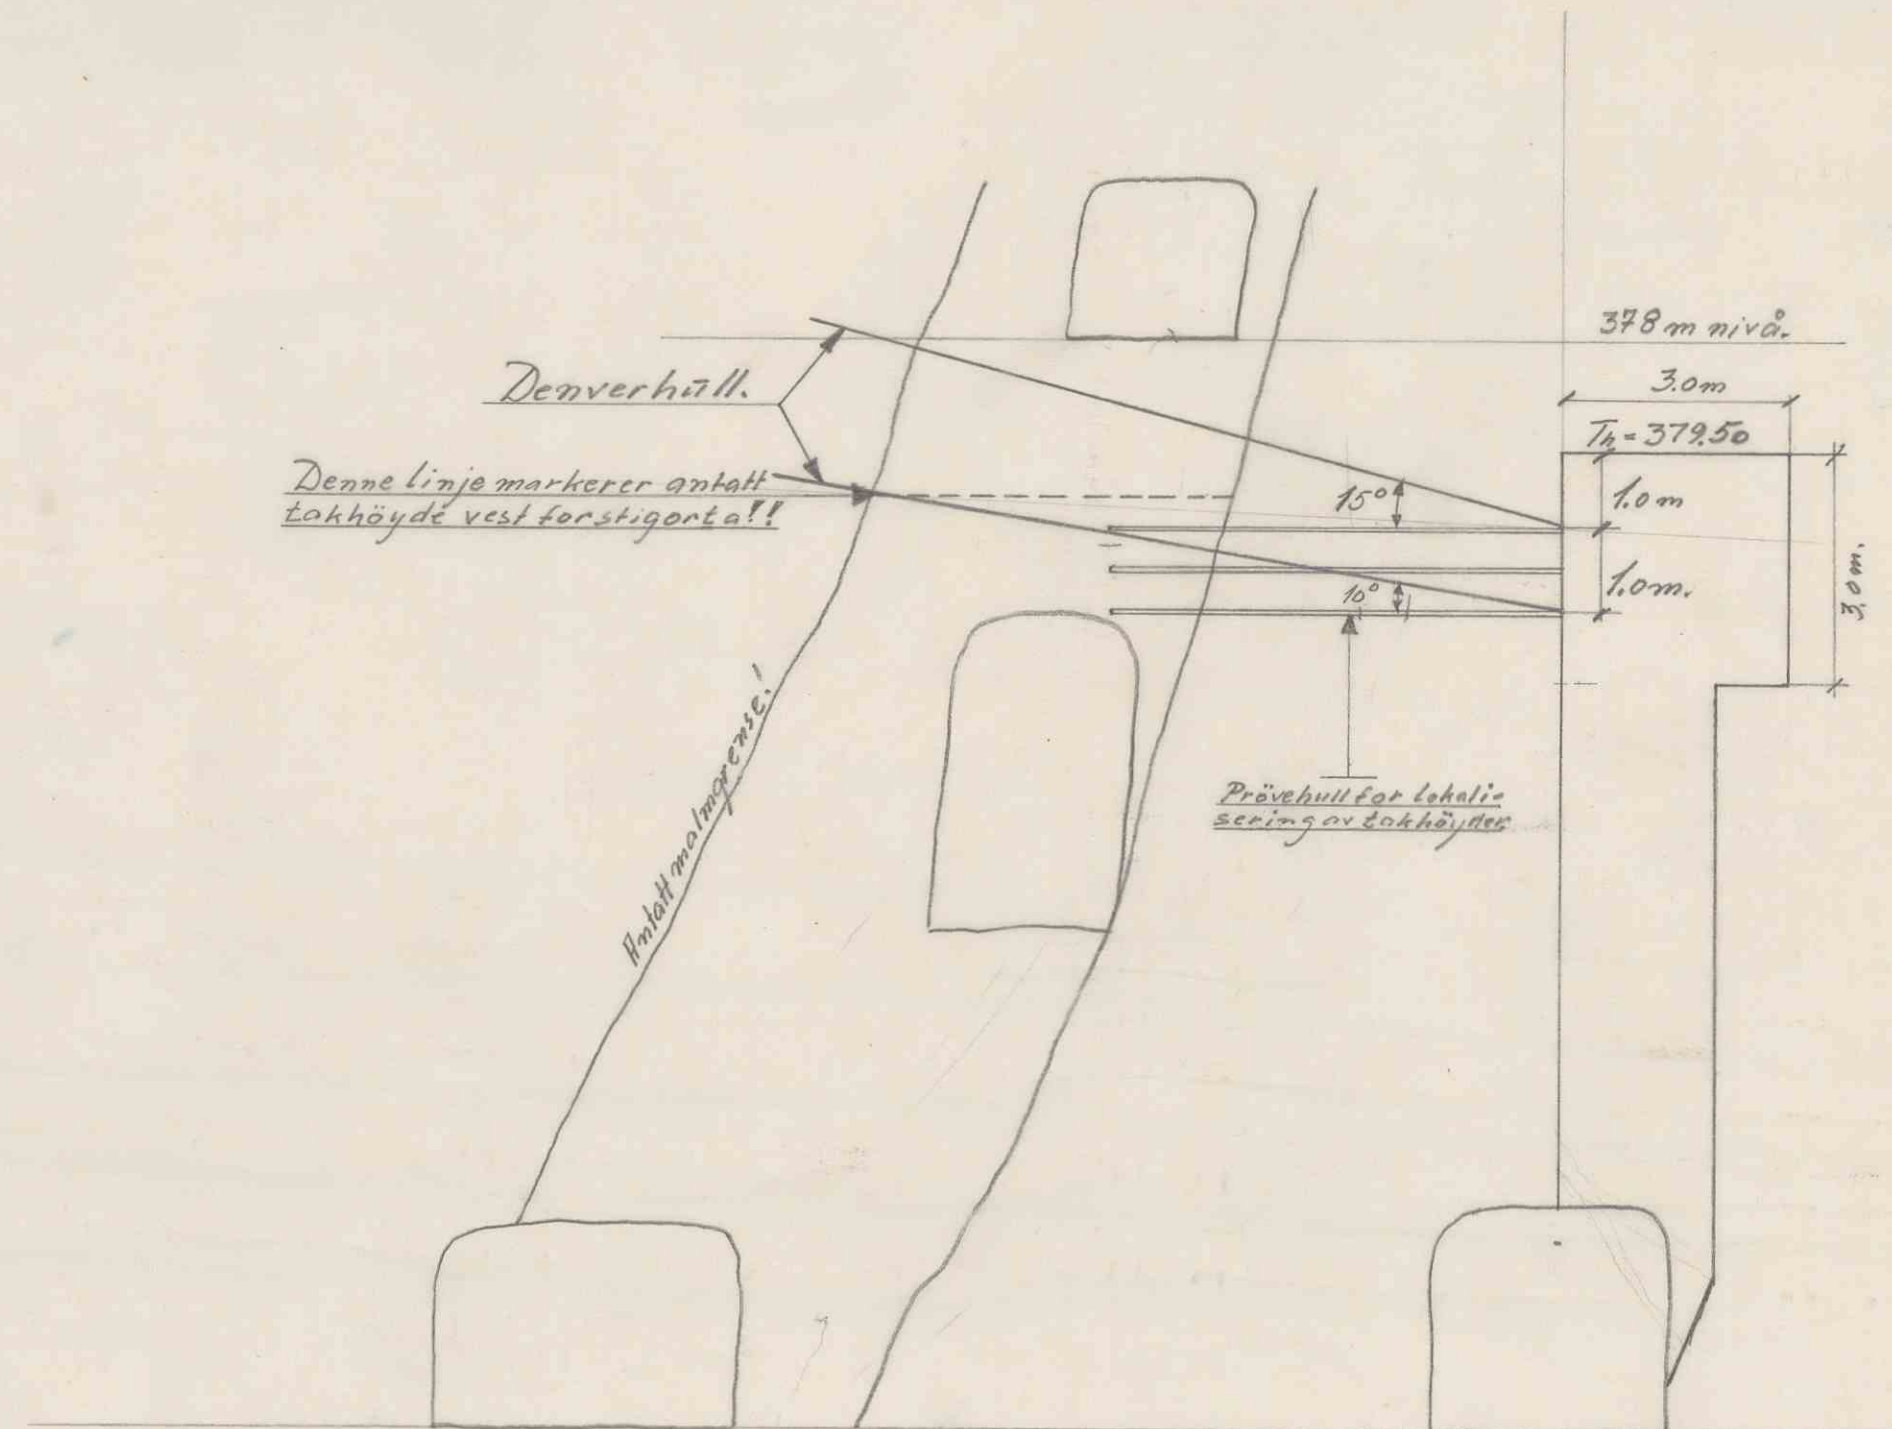


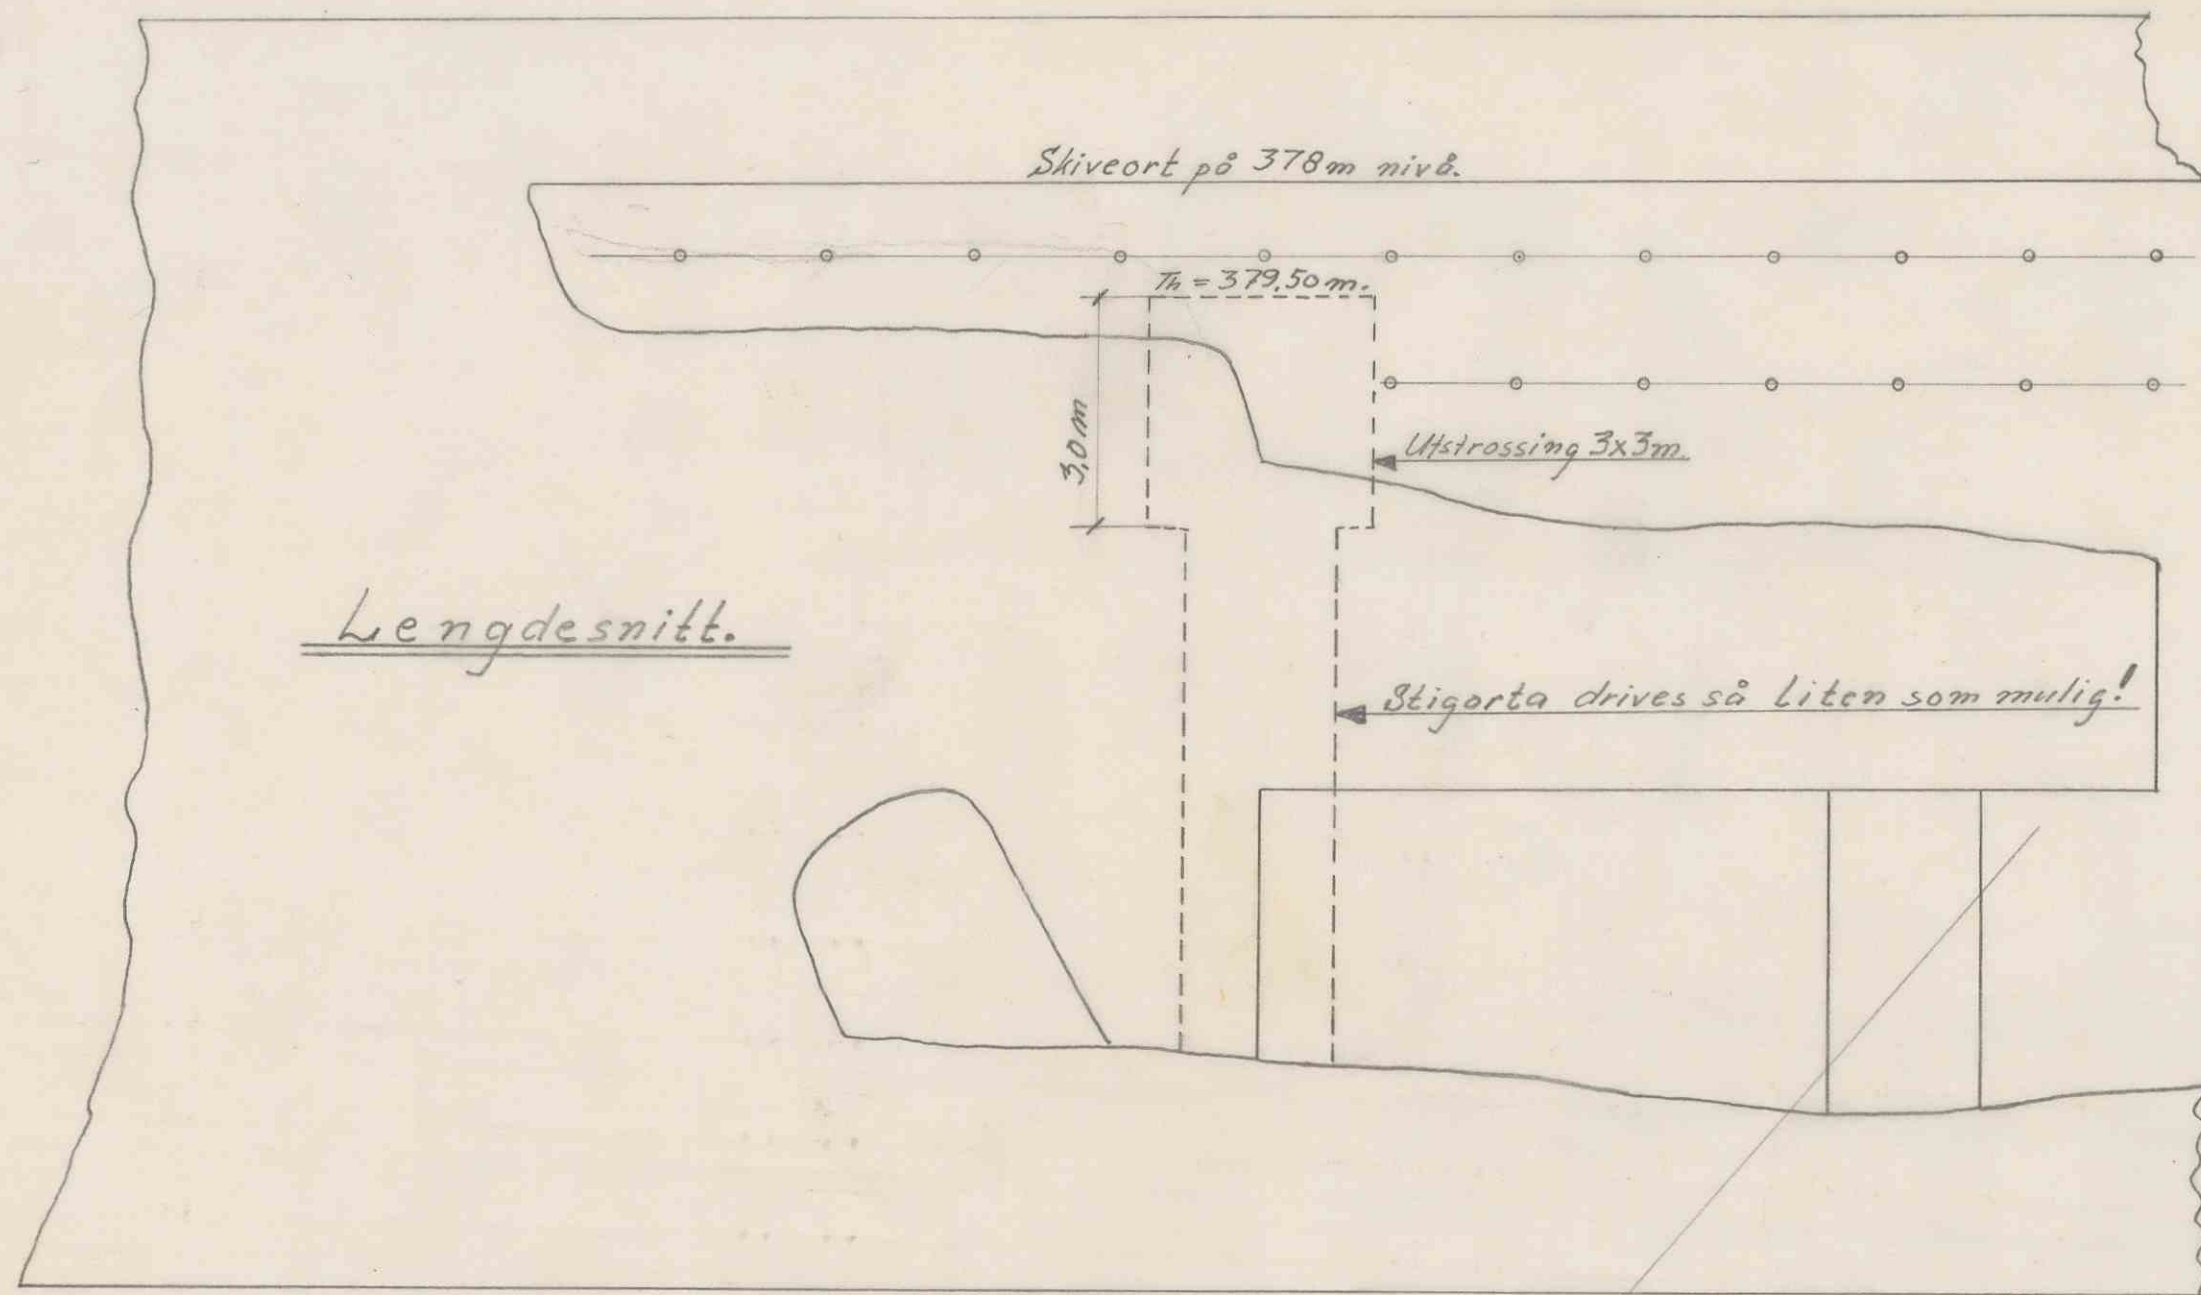

Stigort for boring og skyting av gjenstående tak mellom shiveorter i 14-5.	Skala	Tegn. 14/2
	1:100	Trac.
Fosdalens Bergverks A/S Malm	Erstatning for:	Kfr.
	SA nr. 149	Erstattet av: