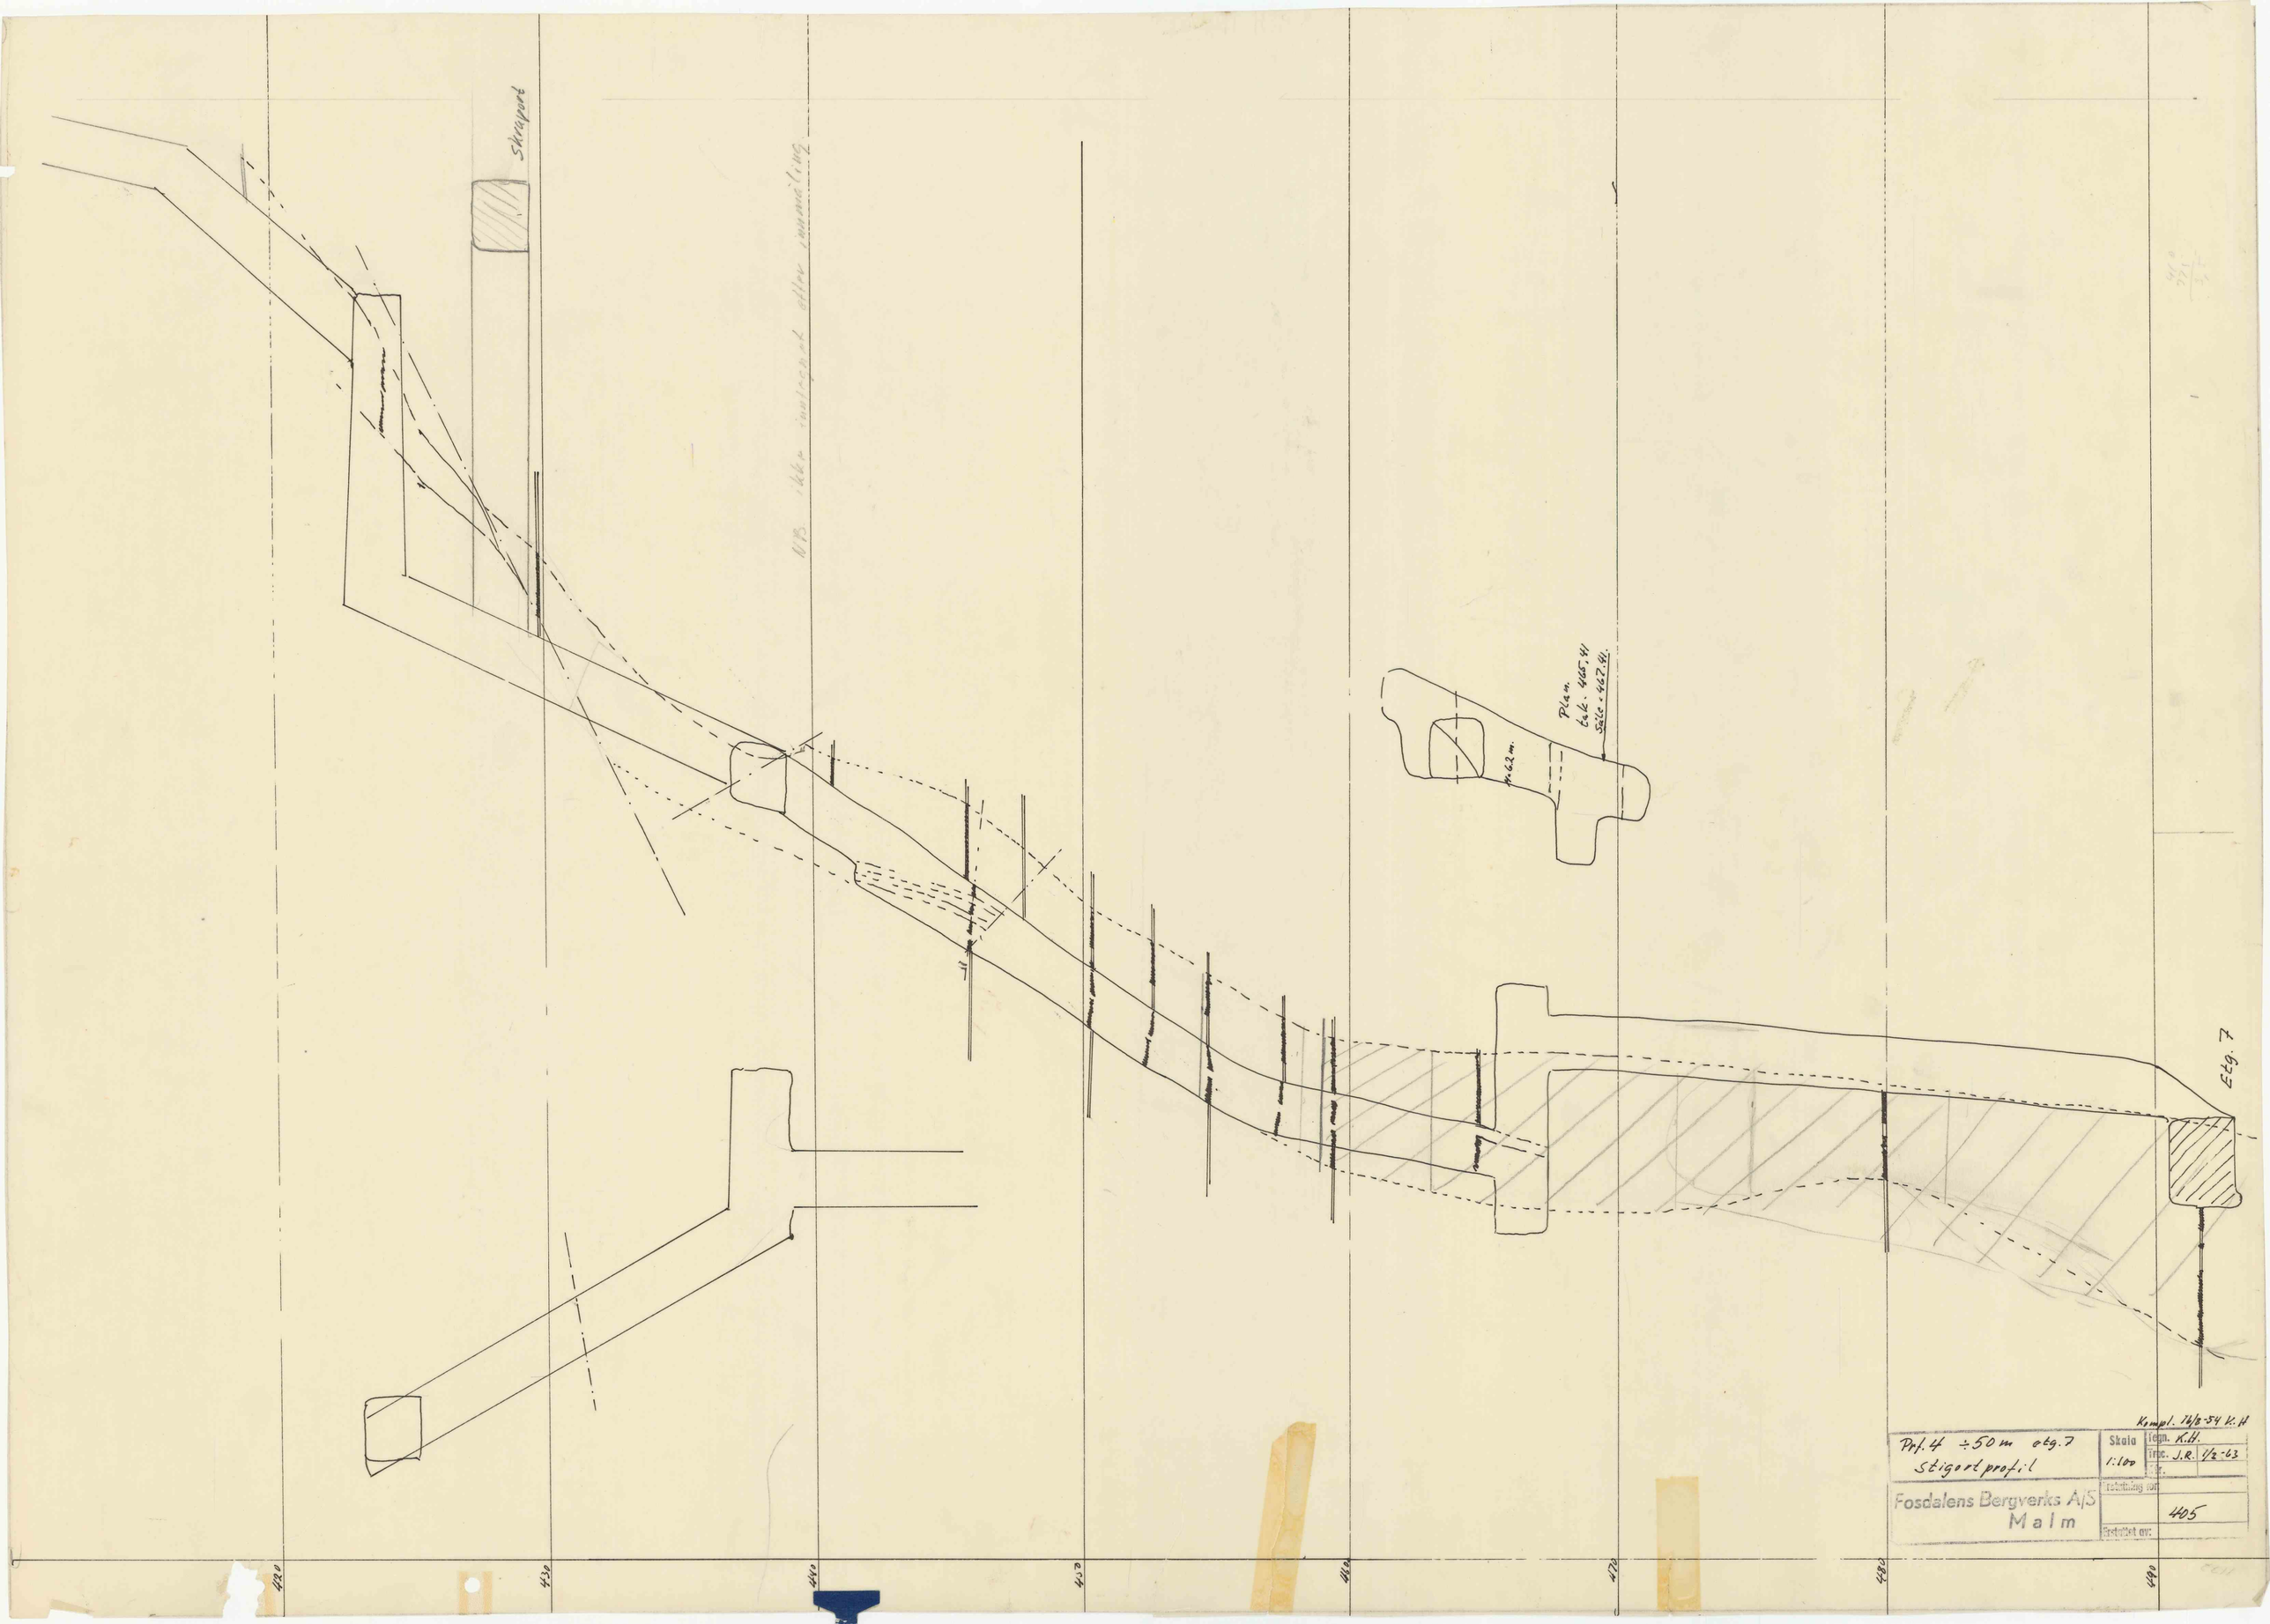
Skraport
Plan
Lok. 465.41
Side 467.41
4.62 m
Etg. 7
420
430
440
450
460
470
480
490
Kompl. 14/8-54 K.H
Prf. 4 ÷ 50 m etg. 7
Stigort profil
Skala
1:100
Tegn. K.H.
Trace. J.R. 1/2-63
Fosdalens Bergverks A/S
Malm
405