



Tverrprofiler

380 mn

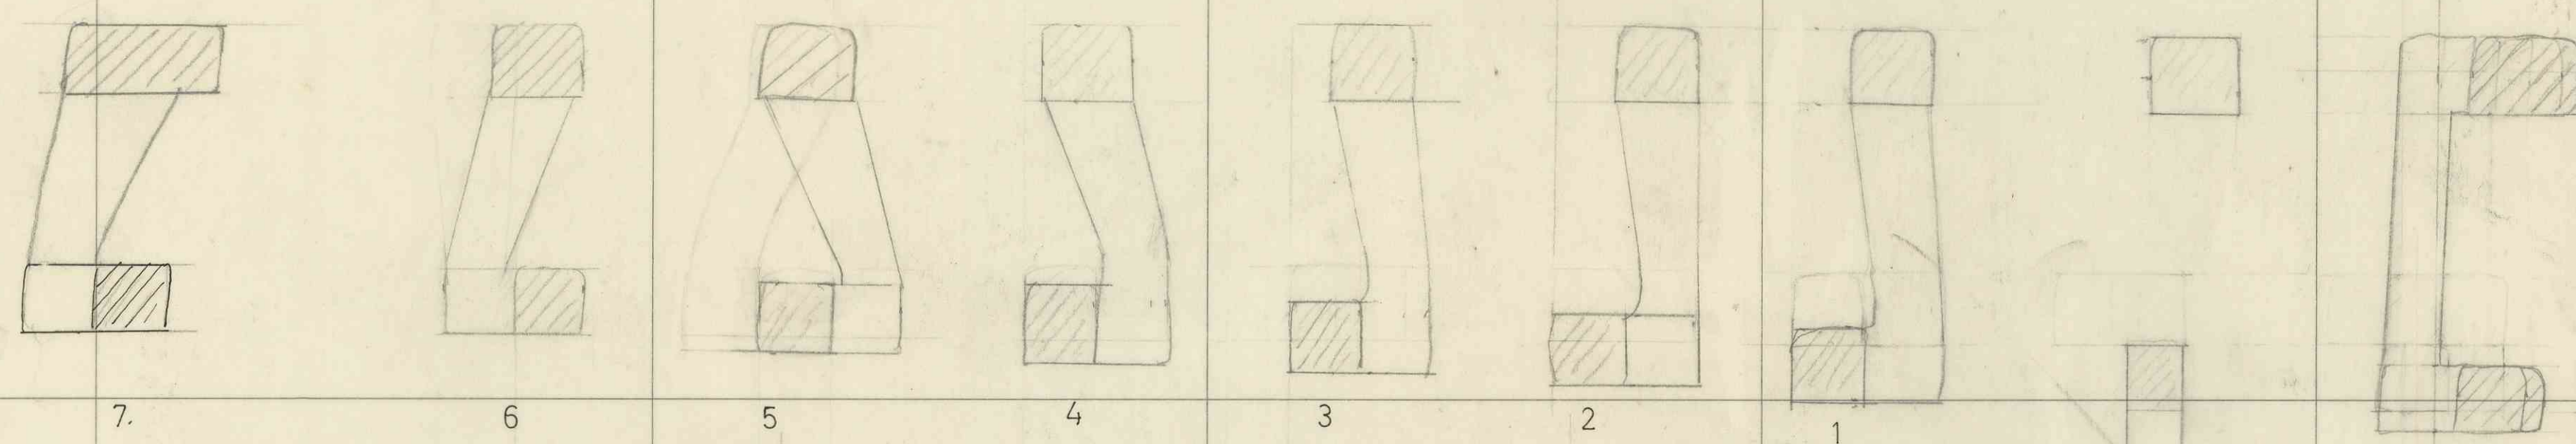

Plan

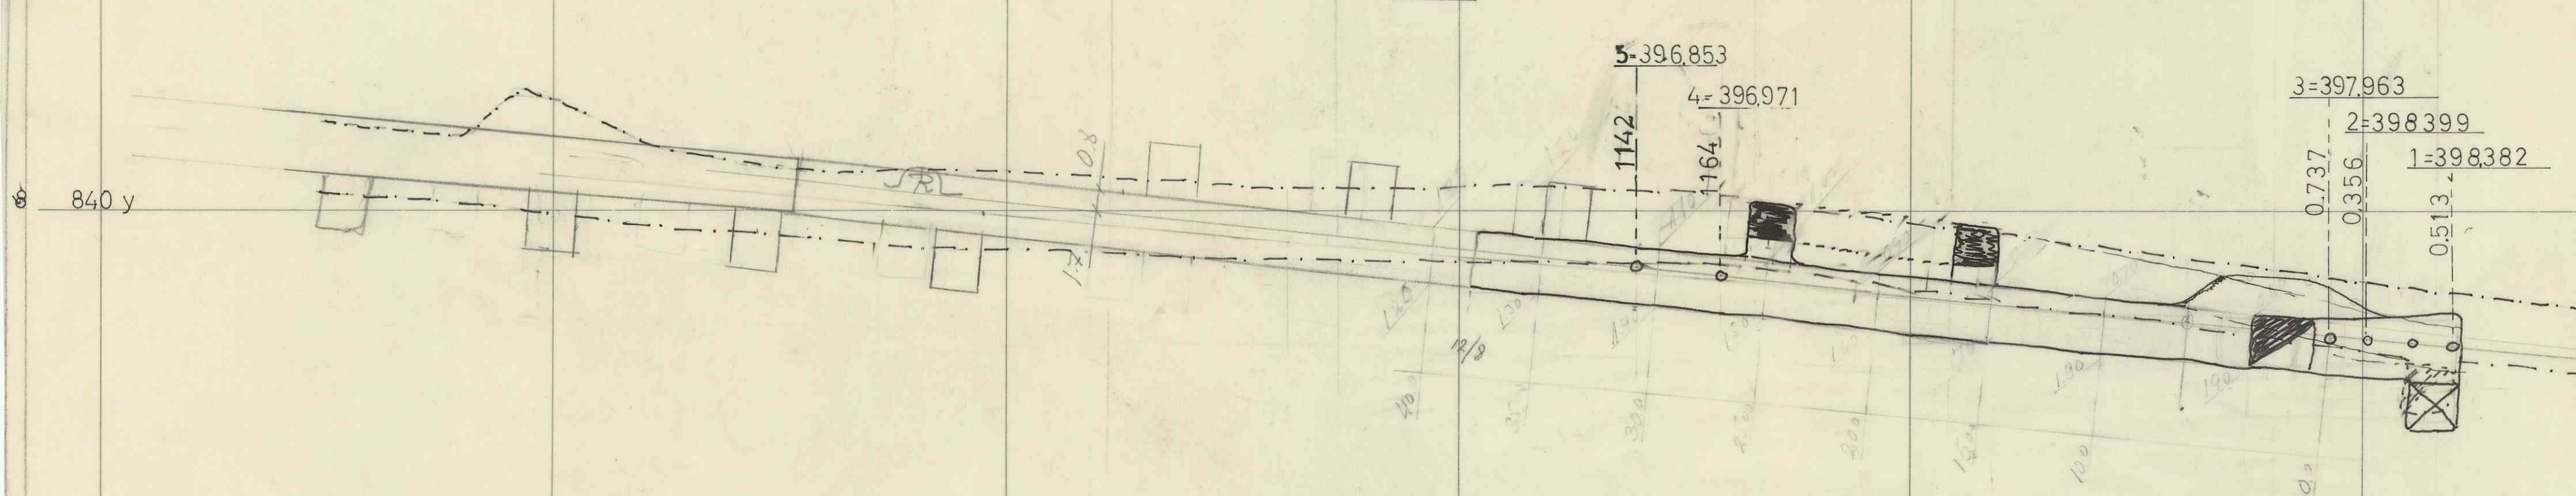

41 - 6a.
Skrupport.

Fosdalens Bergverks A/S
Malm

Skala
1:200
Tegn. J.R. 2/6-63
Førstehåndstegn
463 - 1
Førstehåndstegn