


Oversikt over boring i

201

Sagmo

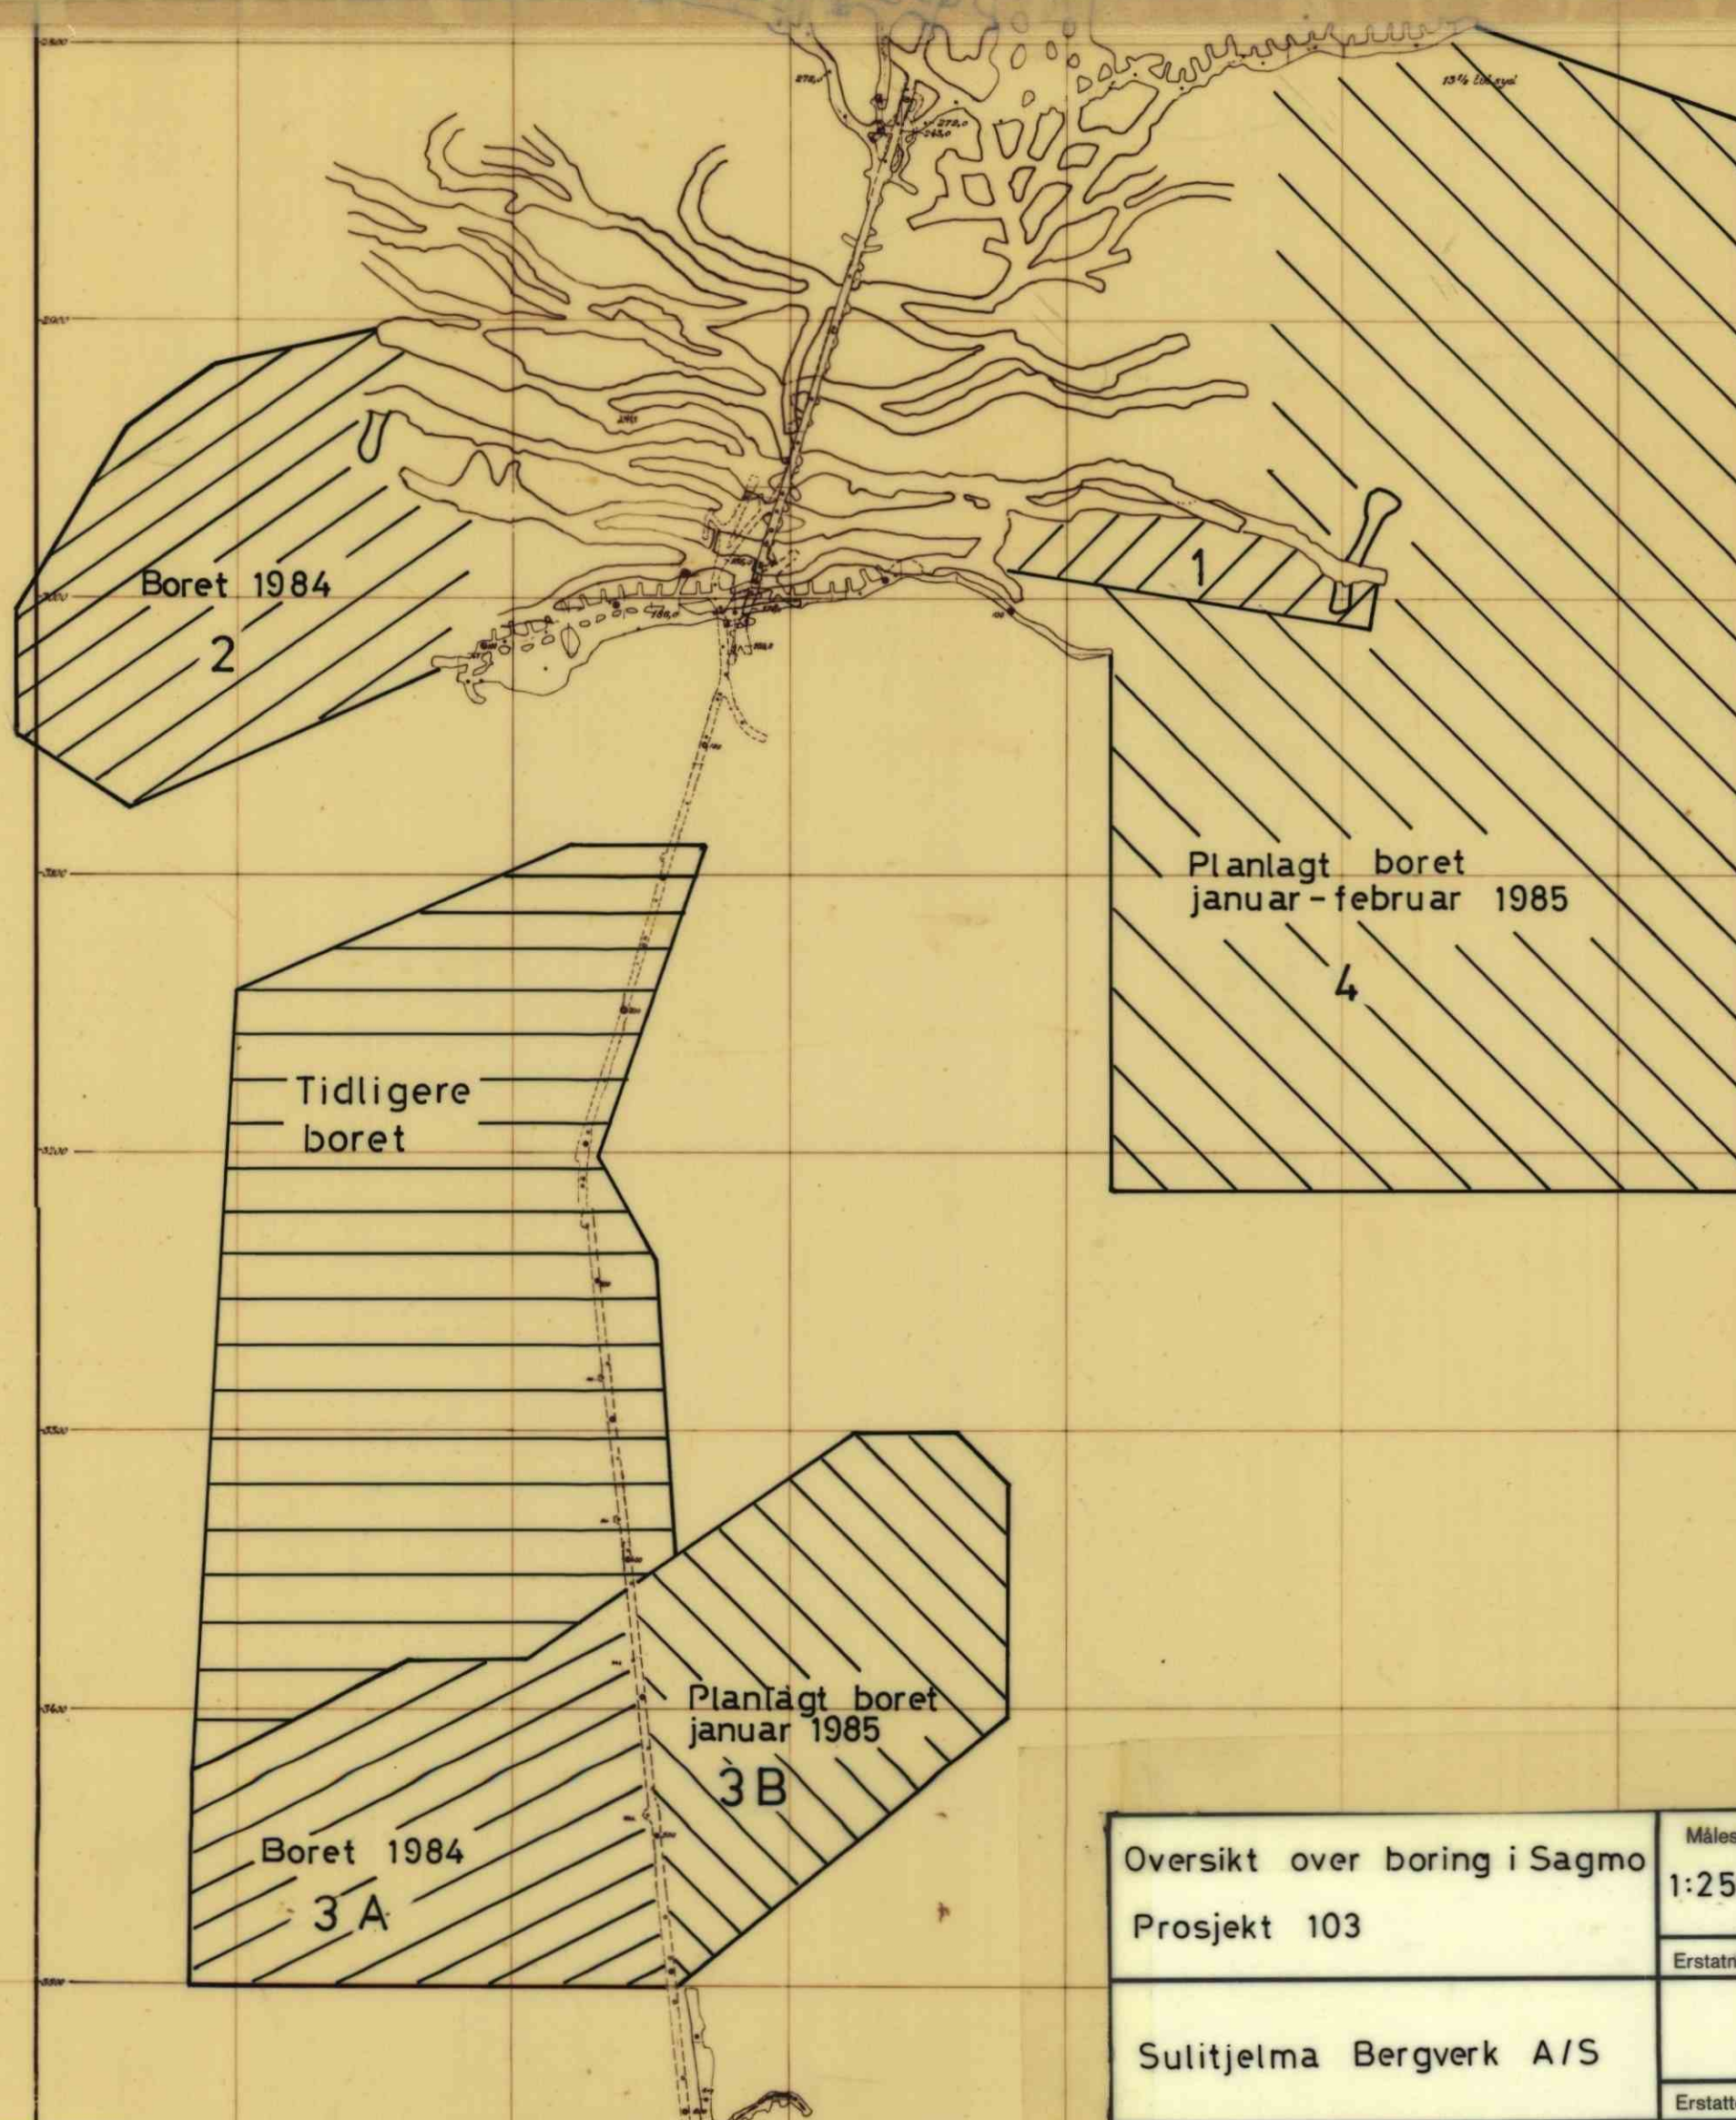

5842

Oversikt over boring i Sagmo	Målestokk	Tegn. jan.-85	P.K.
	1:2500	Trac. jan.-85	M.L.J.
Prosjekt 103	Kfr.		
	Erstatning for:		
Sulitjelma Bergverk A/S			
	Erstattet av:		

BVK 3044