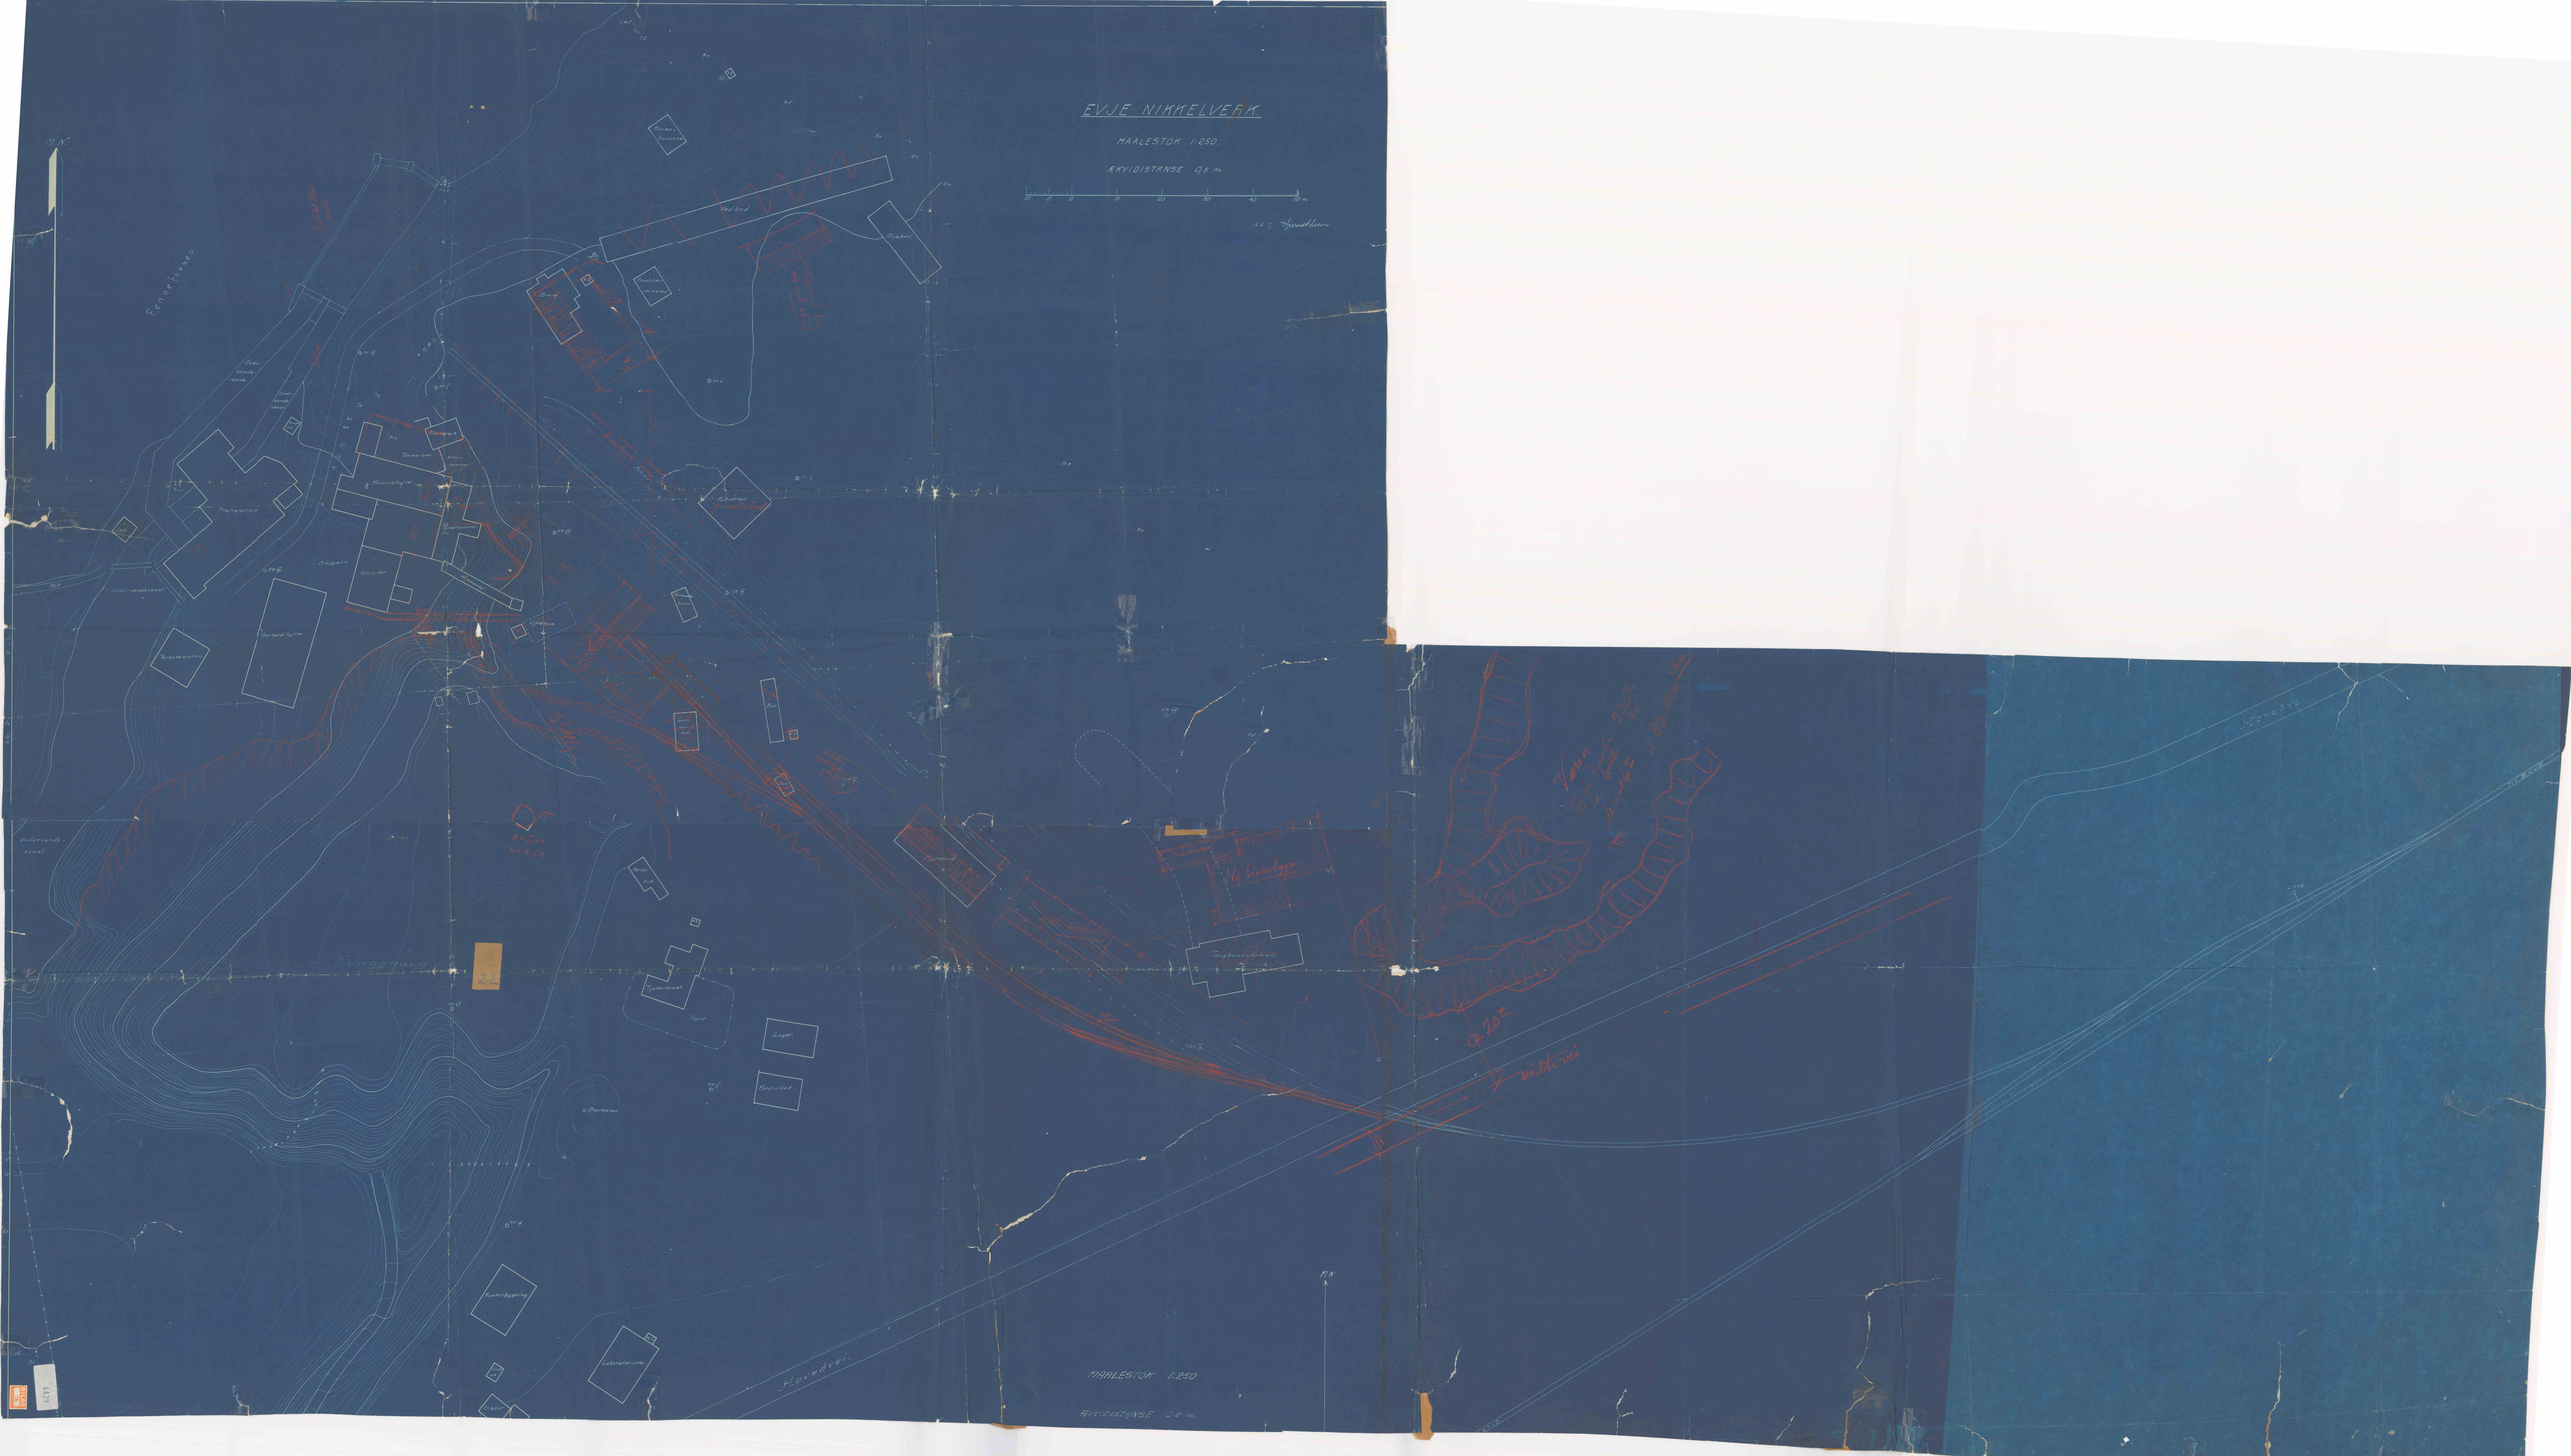
EVJE NIKKELVERK
MAALESTOK 1:250.
ÆKVIDISTANSE 0,5 m.
Fonnefjorden
Hovedvei
MAALESTOK 1:250
ÆKVIDISTANSE 0,5 m.