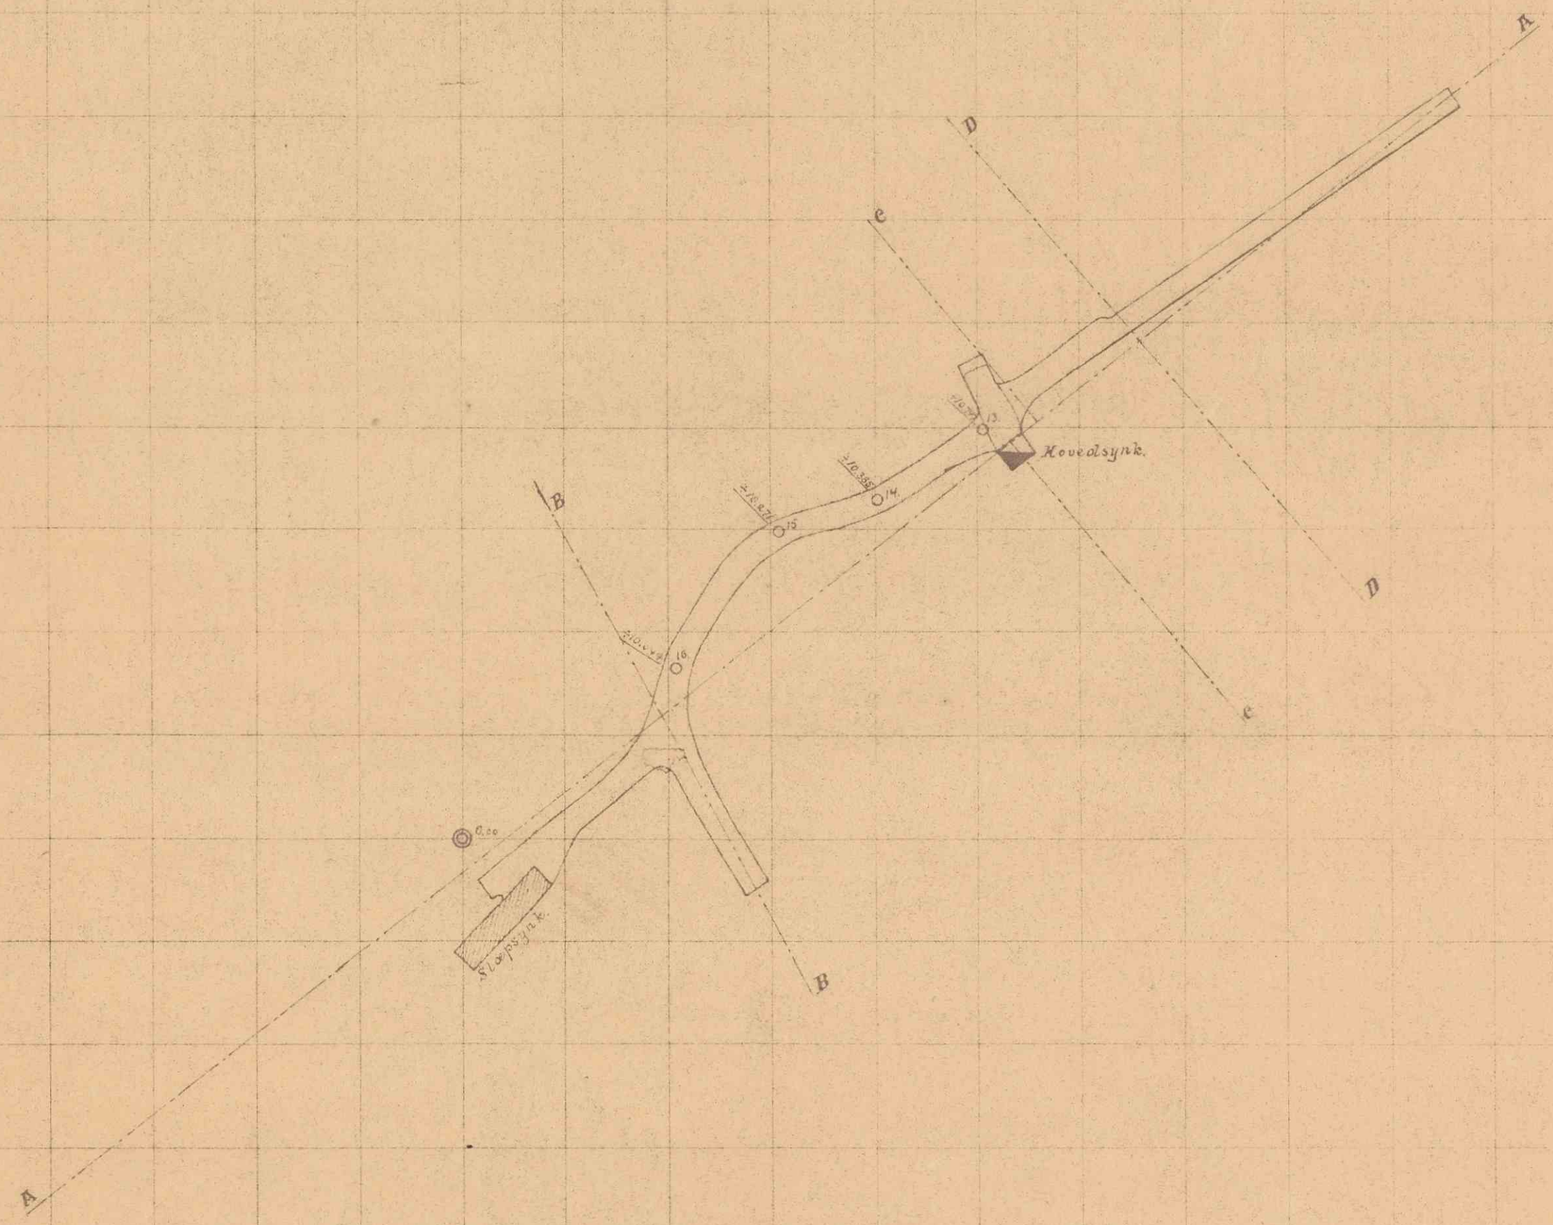

Niveau 10

Etage 2.

4762
BILAG 240