Alle profiler er nivellert fra et felles nullpunkt. Nullpunktet er en stift i hjørnet av kontor-bygget. Høyde = 280,495 m.

O-linje Profil VI

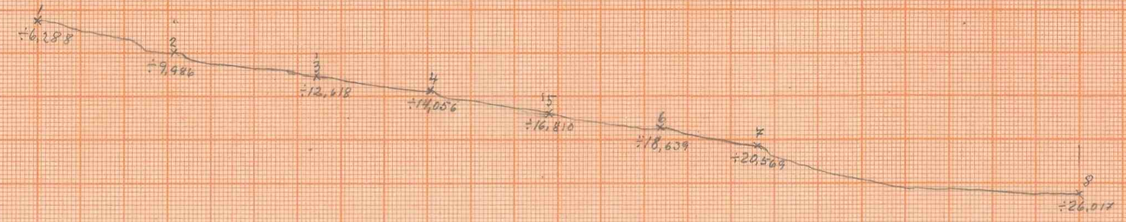

O-linje Profil I

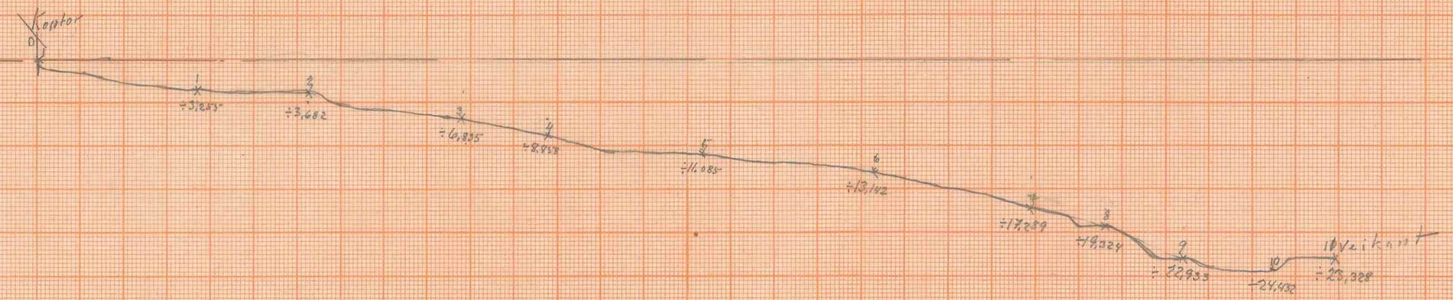

O-linje Profil II

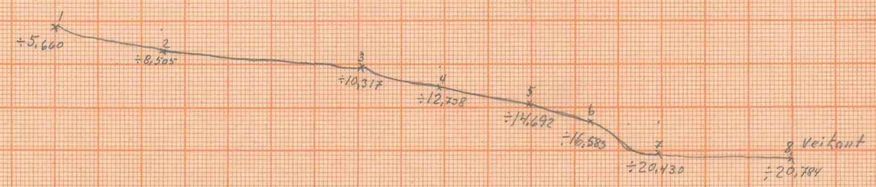

O-linje Profil III

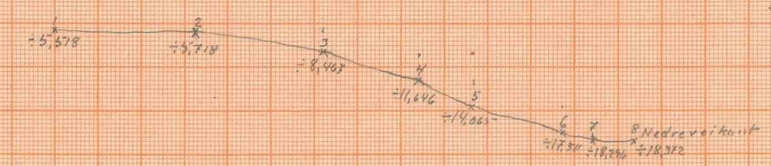

O-linje Profil IV

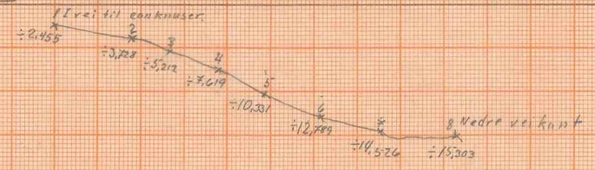

O-linje Profil V

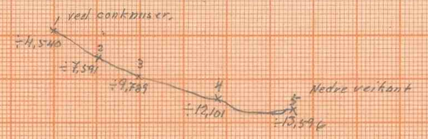

O-linje Profil VII

O-linje Profil VIII

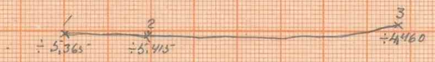

A/S Söftestad Gruber.	Nissedal den 23/5-61 Th. Bjerkad.
Profiler i dagen. M = 1:500	1301004

4955

Format: A2

BILAG 339