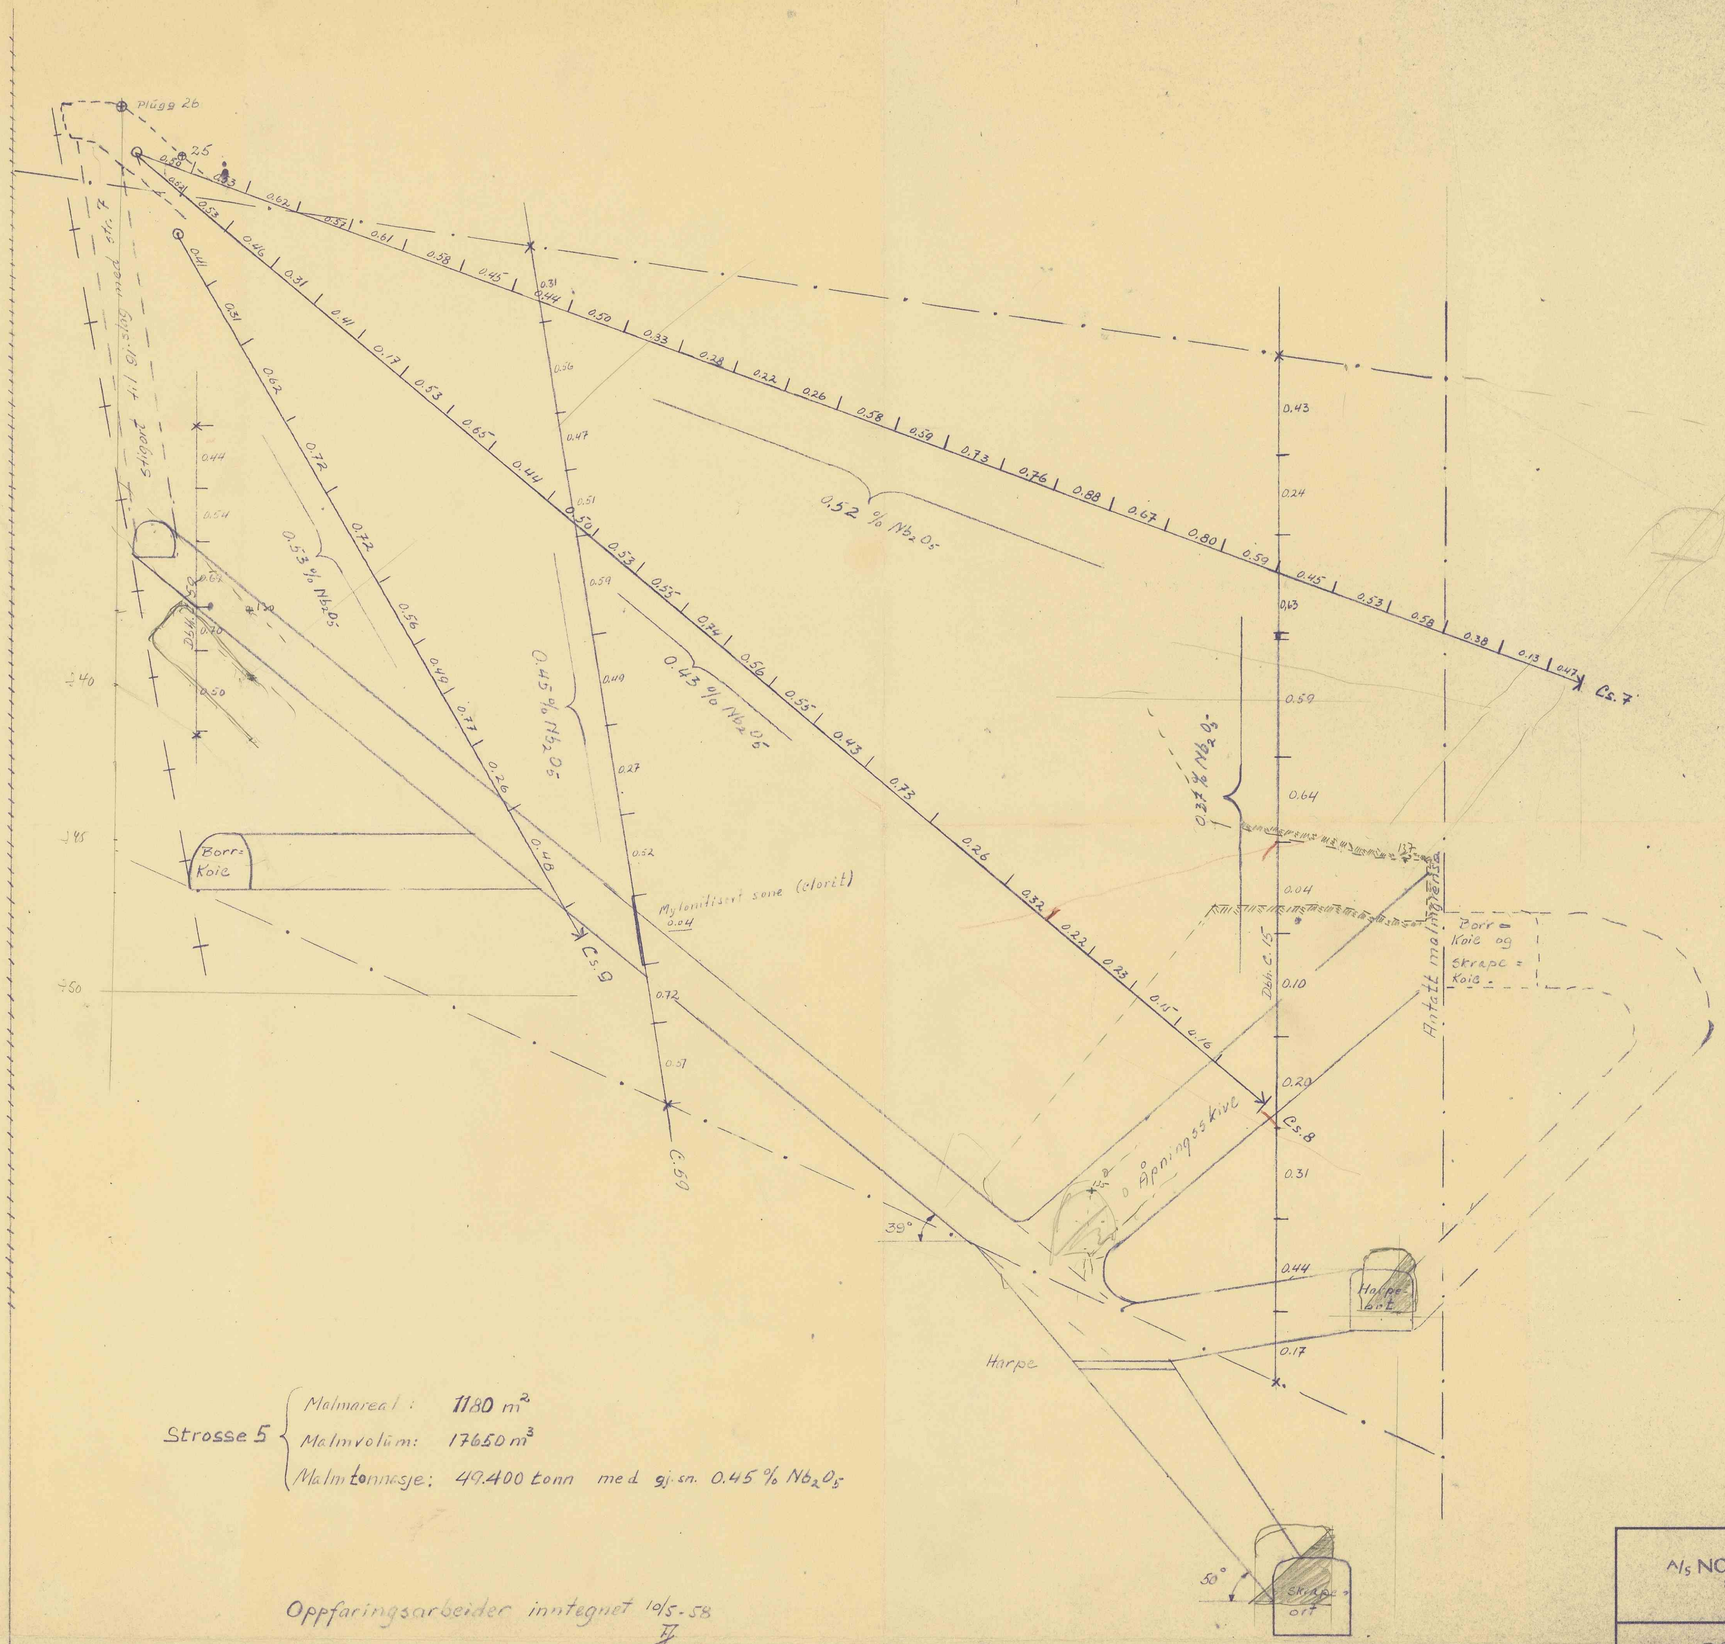

Strosse 5
- Malmareal: 1180 m²
- Malmvolum: 17650 m³
- Malmtonnasje: 49.400 tonn med gj.sn. 0.45 % Nb_2O_5

Oppfaringsarbeider inntegnet 10/5-58

A/S NORSK BERGVERK
SØVE GRUVER

Målestokk	Tegn.	
1:100	Trac. 9/5 58	19/58
	Kfr. Sv. Sv.	T.J.

Erstatning for:
Profil 2 29/5 58
— " — 10/6 58

PROFIL 3
Strosse 5
CII

5109

BILAG 540

A/S Tertopi - Trykk Villco.