


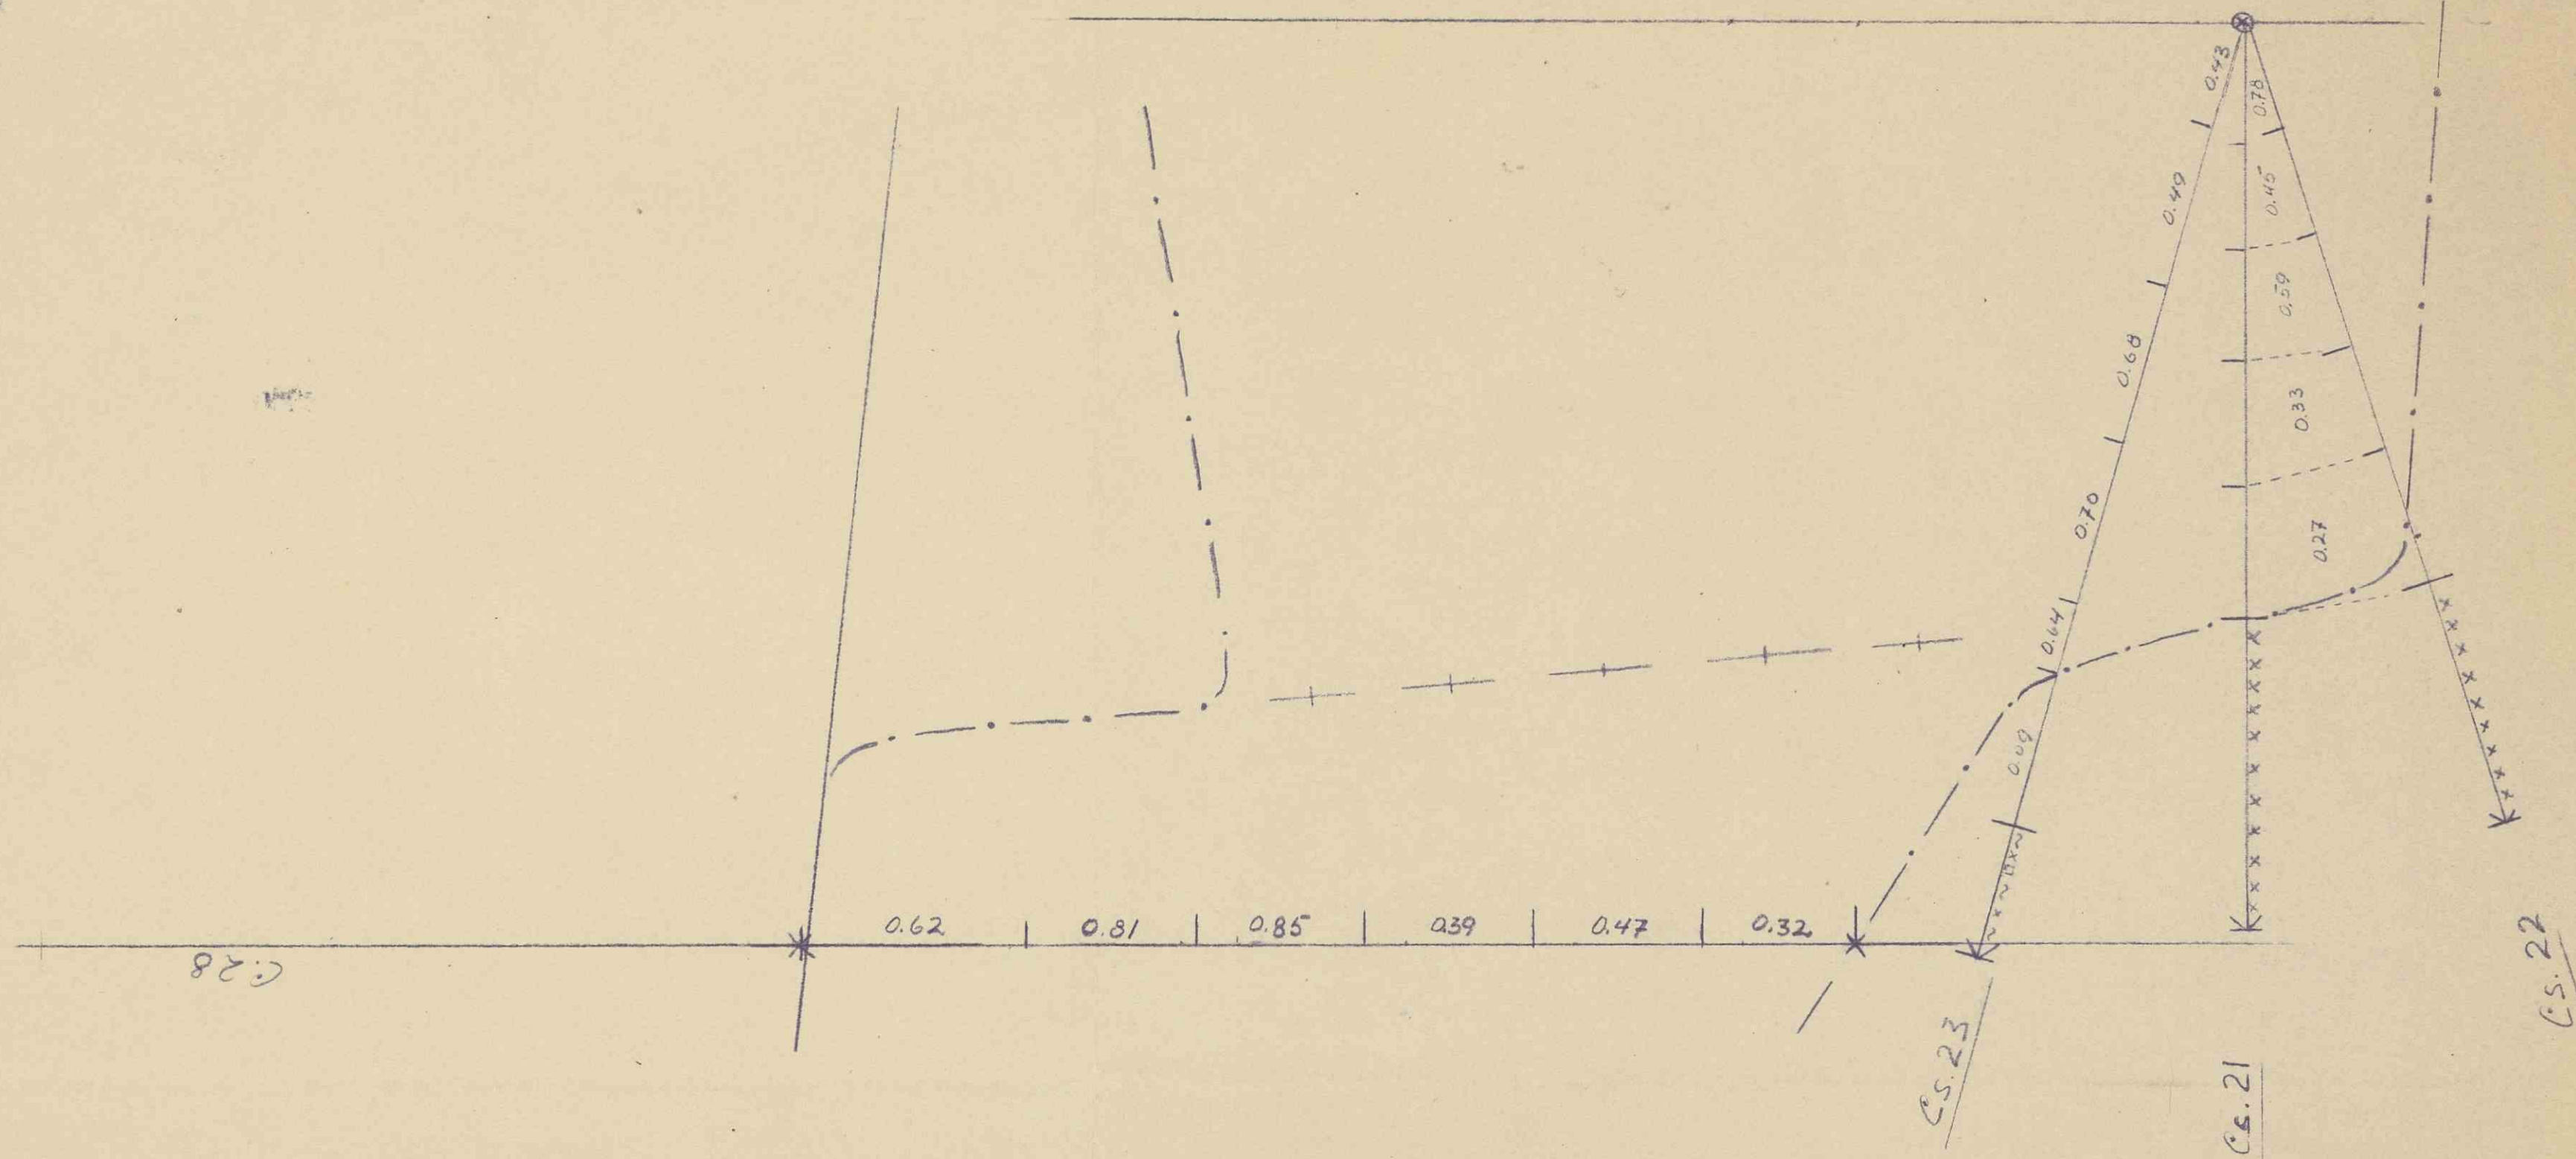

Cappelen II
Strosse 3

Profil gennem Cs. 21, 22 og 23

Målestok 1:100
Tegn. 20/9 58 Sv. Sv.
Trac.
Kfr.

Erstatning for:

5112

BILAG
543

Erstattet av: