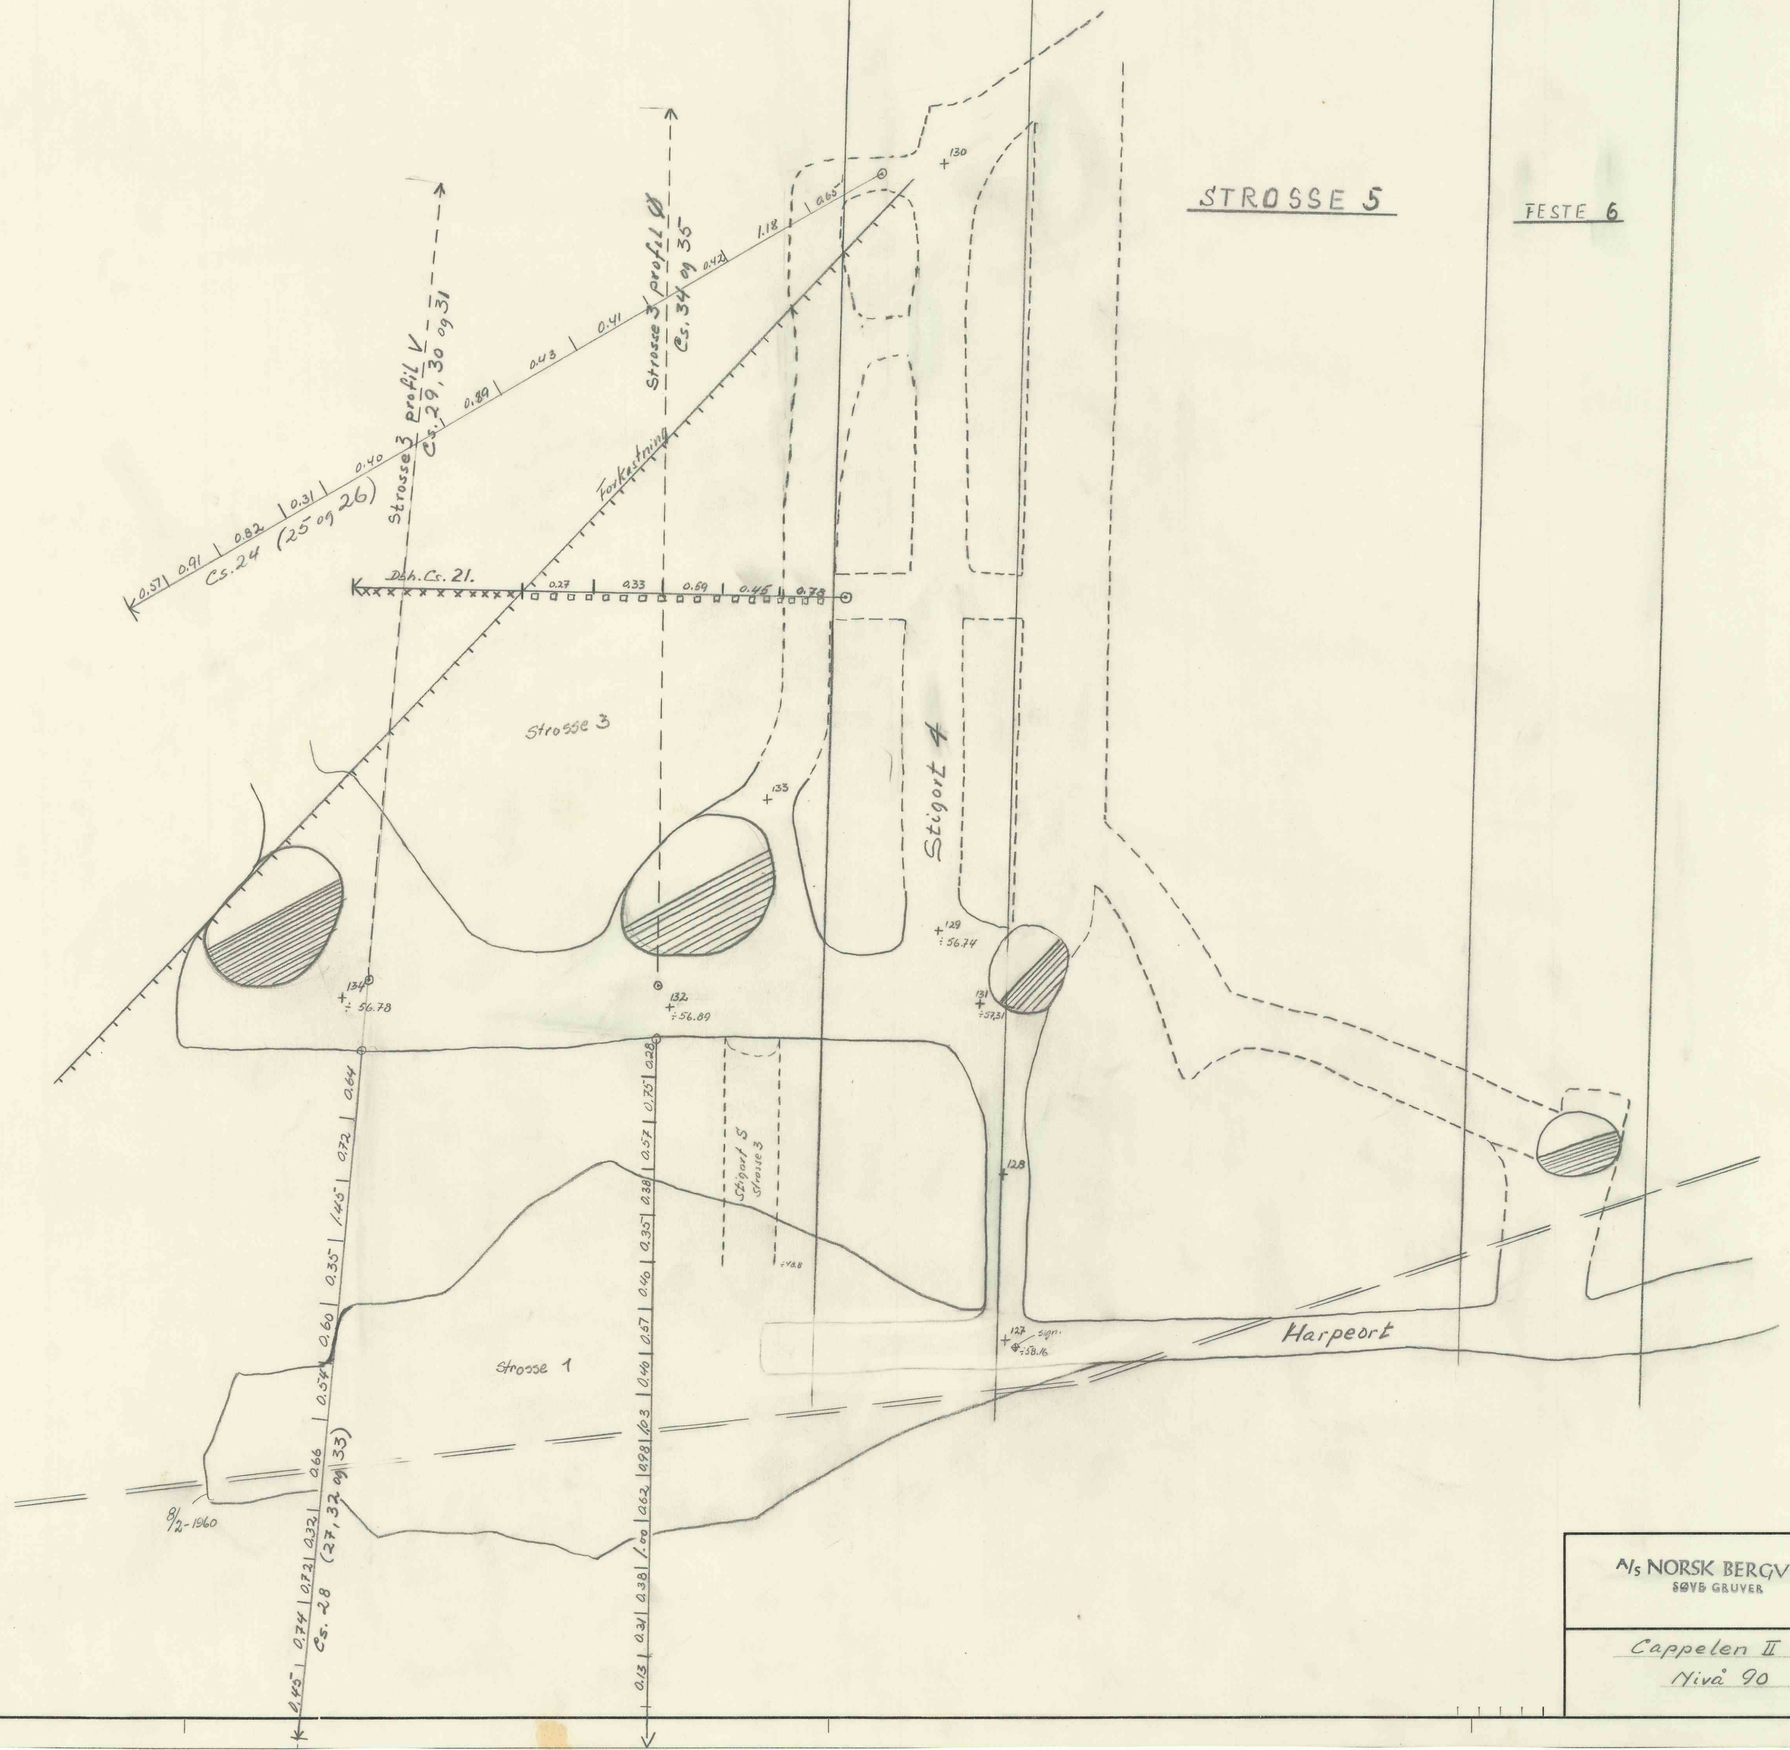

A/S NORSK BERGVERK SØVE GRUVER	Målestokk 1:100	Tegn. Sv. Sv. 6/11 58 Trac. Kfr. Sv. Sv. Rev. 20/1 59 Sv. Sv.	
	Erstatning for: 11 8/2-60		
Cappelen II Nivå 90	5116	BILAG 547	
	Erstattet av:		

A/S Tørrkopi - Trykk Villco.