

1900x

1850x

1800x

1750x

1700y


1250y

1300y

1350y

1400y

1450y

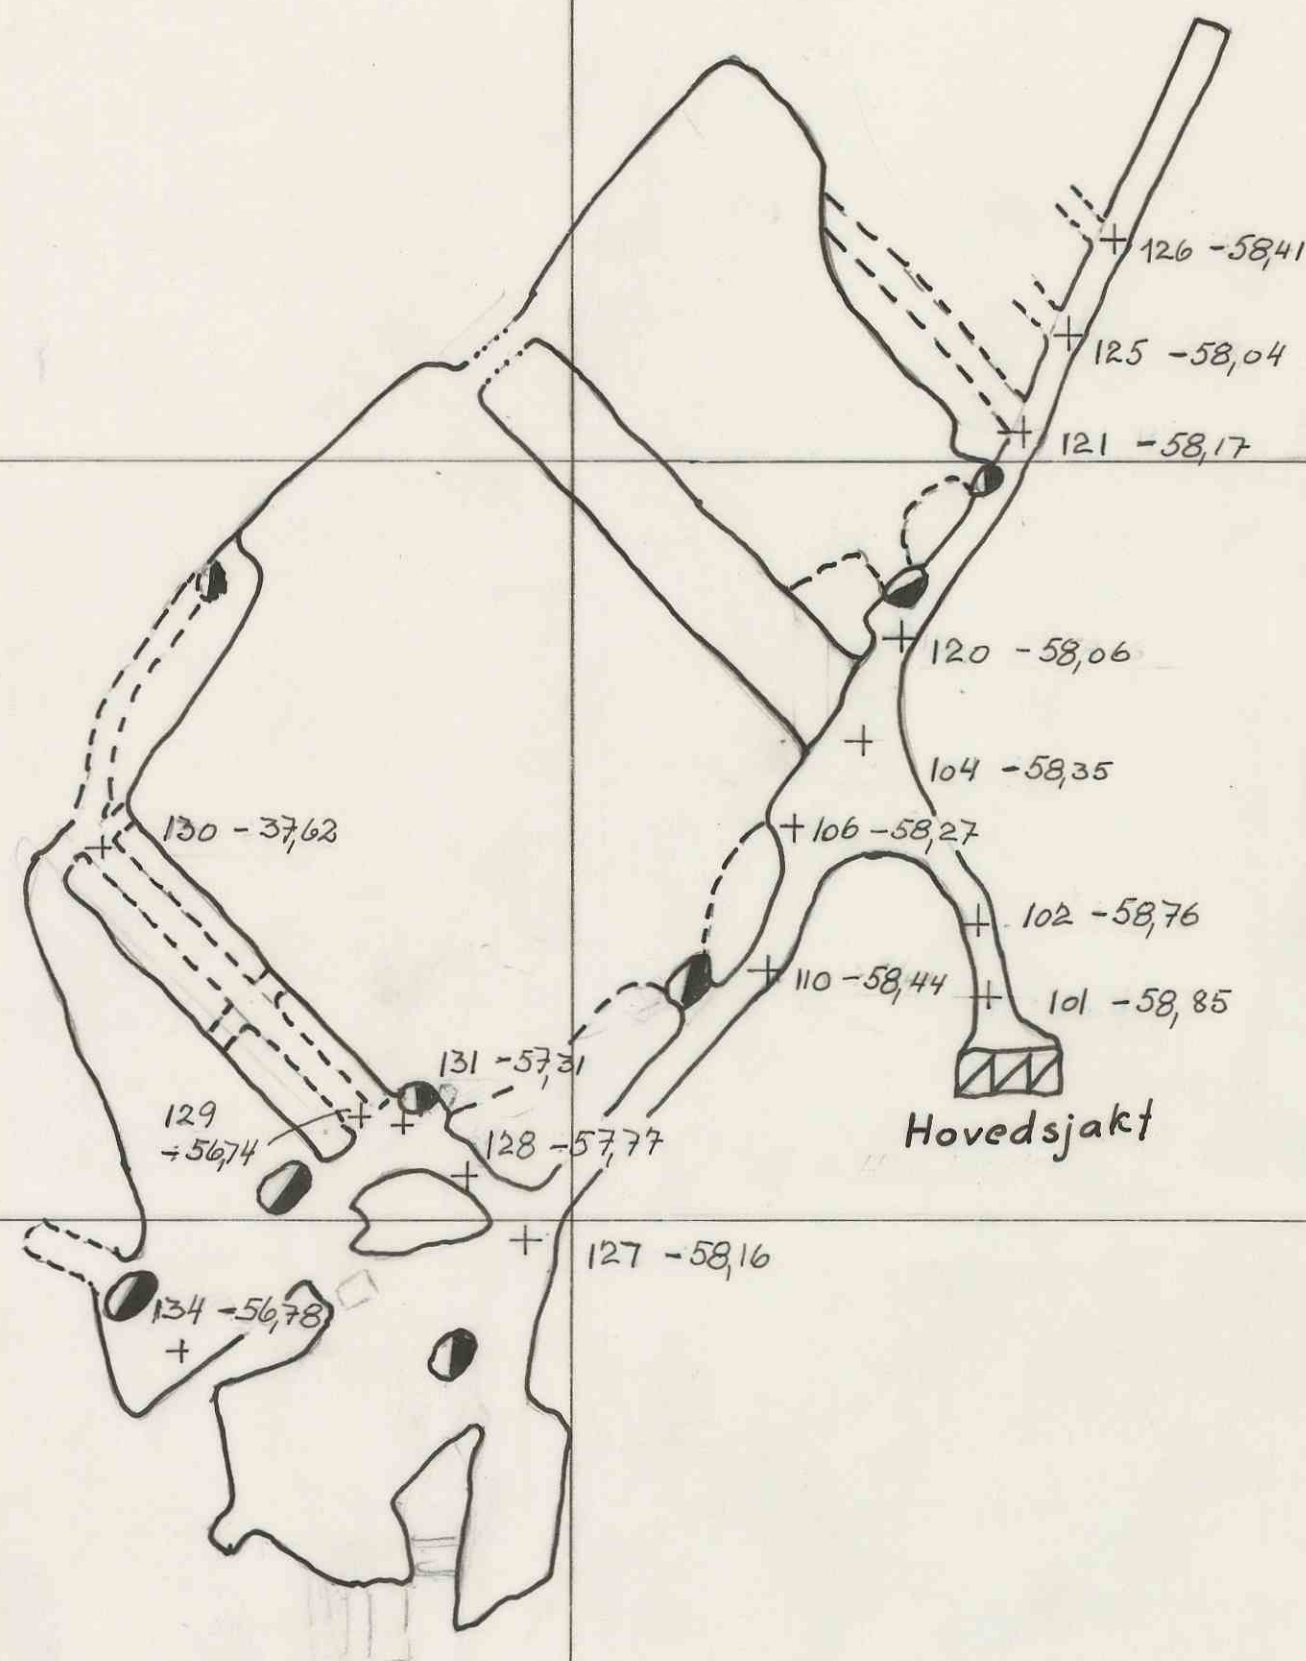

Nivå 90 : polygonpkt. 101-102 as.v.

Cappelen II
Nivå 90

A/S NORSK BERGVERK
SØVE GRUVER

Målestokk:	Tegn.	
1:500	Trac.	5/7-60 J.
	Kfr.	

Erstatning for:

5117

BILAG
548

Erstattet av: