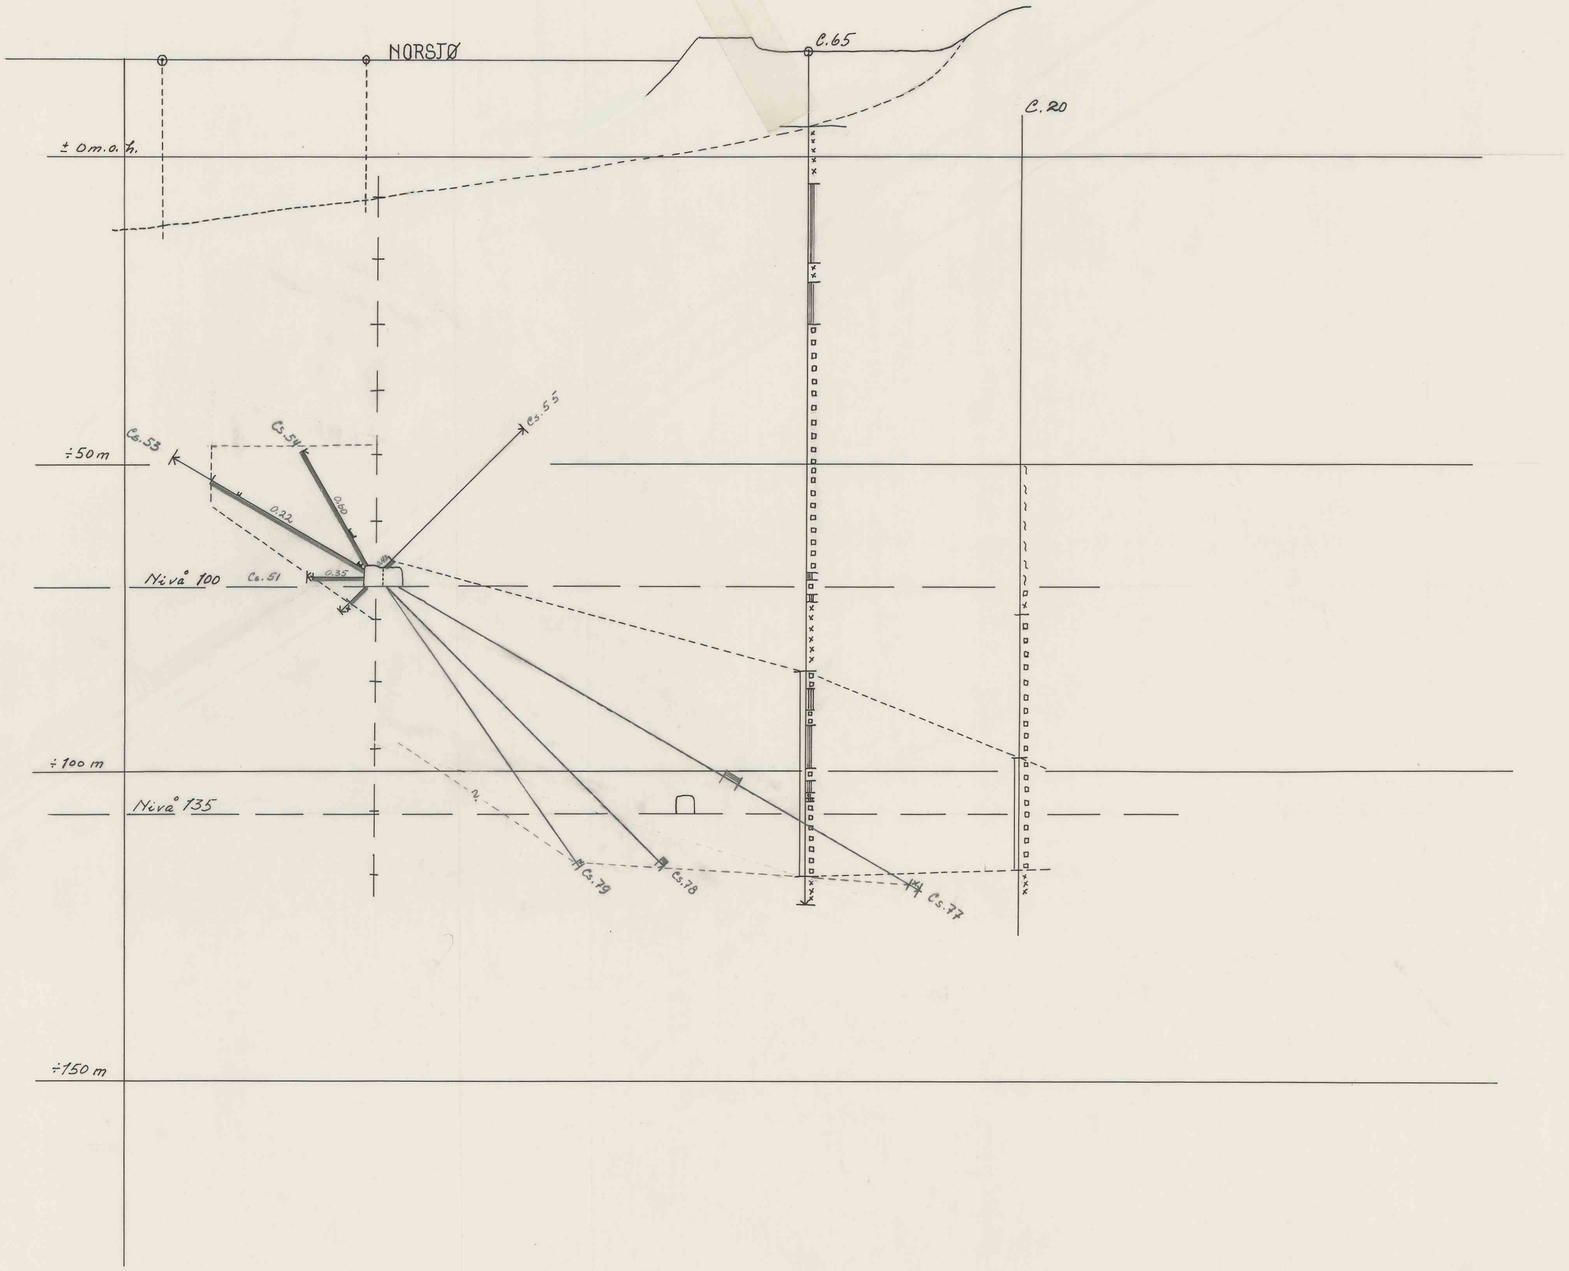

A/s NORSK BERGVERK
SØVE GRUVER

Målestokk 1:500

Tegn.
Trac. 19/2 59 Sv. Sv.
Kfr.

Erstatning for:

Cappelen III, Nivå 100
Profil 7

BILAG 567

Erstatt av

A/S Terrkopi - Trykk Villco.