

Erstatning for:	
Kfr.	
Trac.	
Målestokk	

-70
-75
-80
-85
-90
-95
-100

C III

100 m. nivå

35 x 20 x 20


200 - 20 x 140 m. 2.8 = 40.000

9


≈ 45000 t

347

344

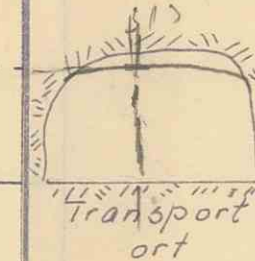

Transport
ort

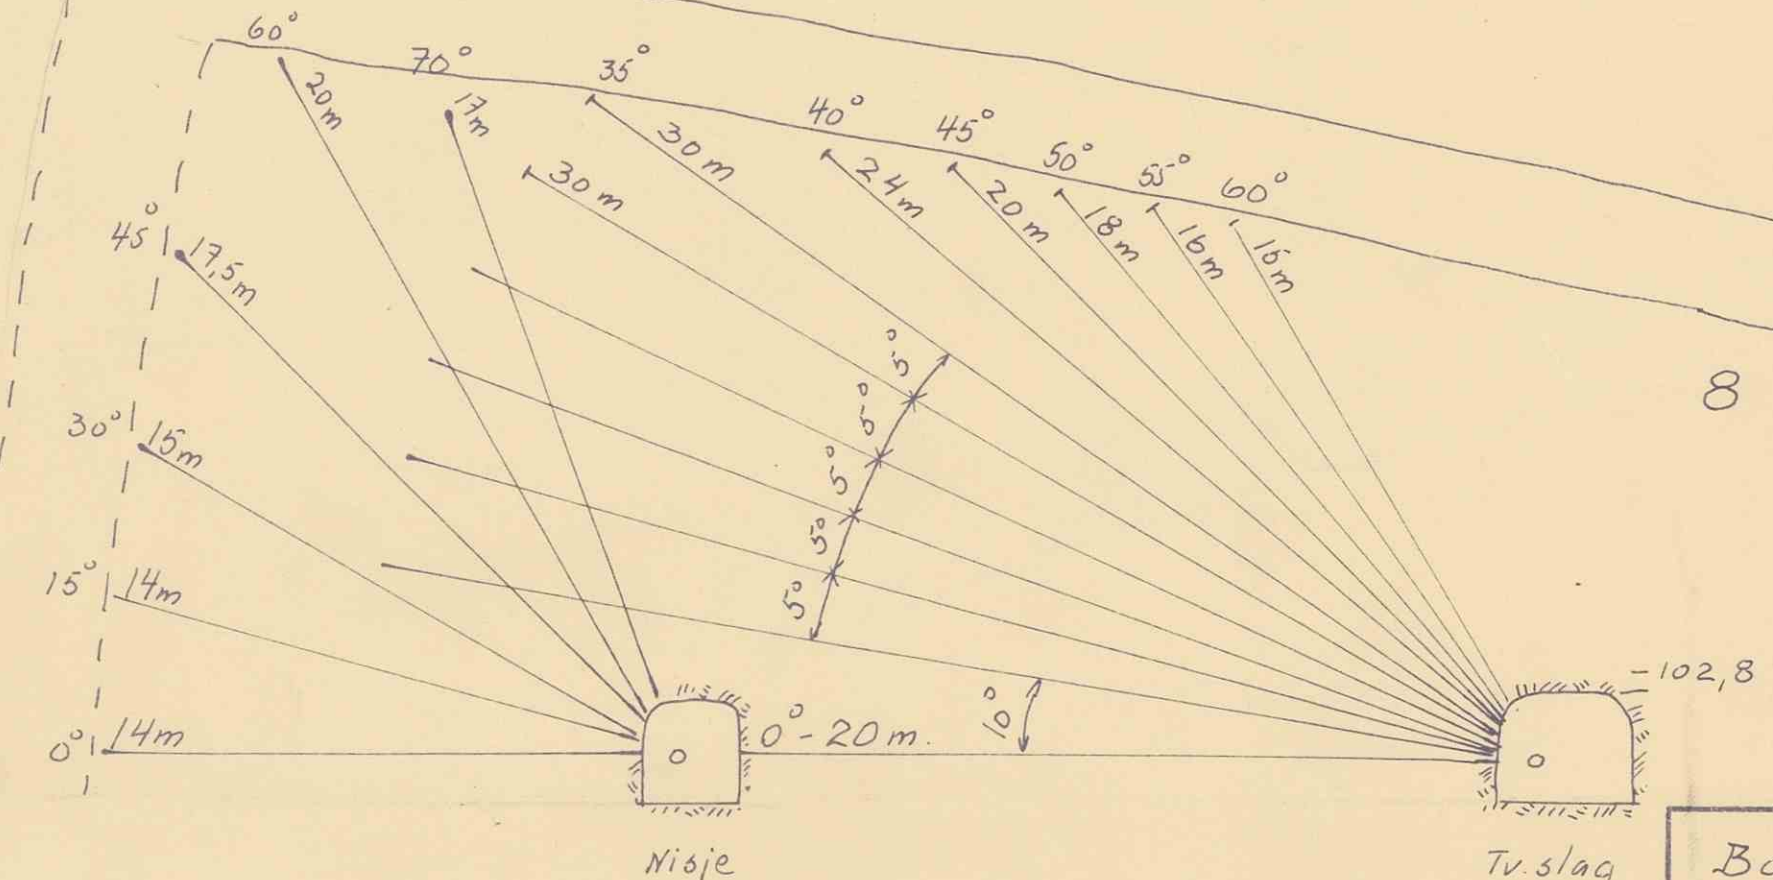

Alle hull regnet fra brøsting.
Den fremste rast bør boras med 7,5° forskjell.

Strasse 9, C IV M. 1:200.
4/10-62. T. Johnsen

Borplan i feste
mot str. 8. C IV

Målestokk	Tegn. 13/9-62 J.
1:200	Trac. 13/9-62 J.
Kfr.	

Erstatning for:

5177

BILAG
609

5176

81
48