


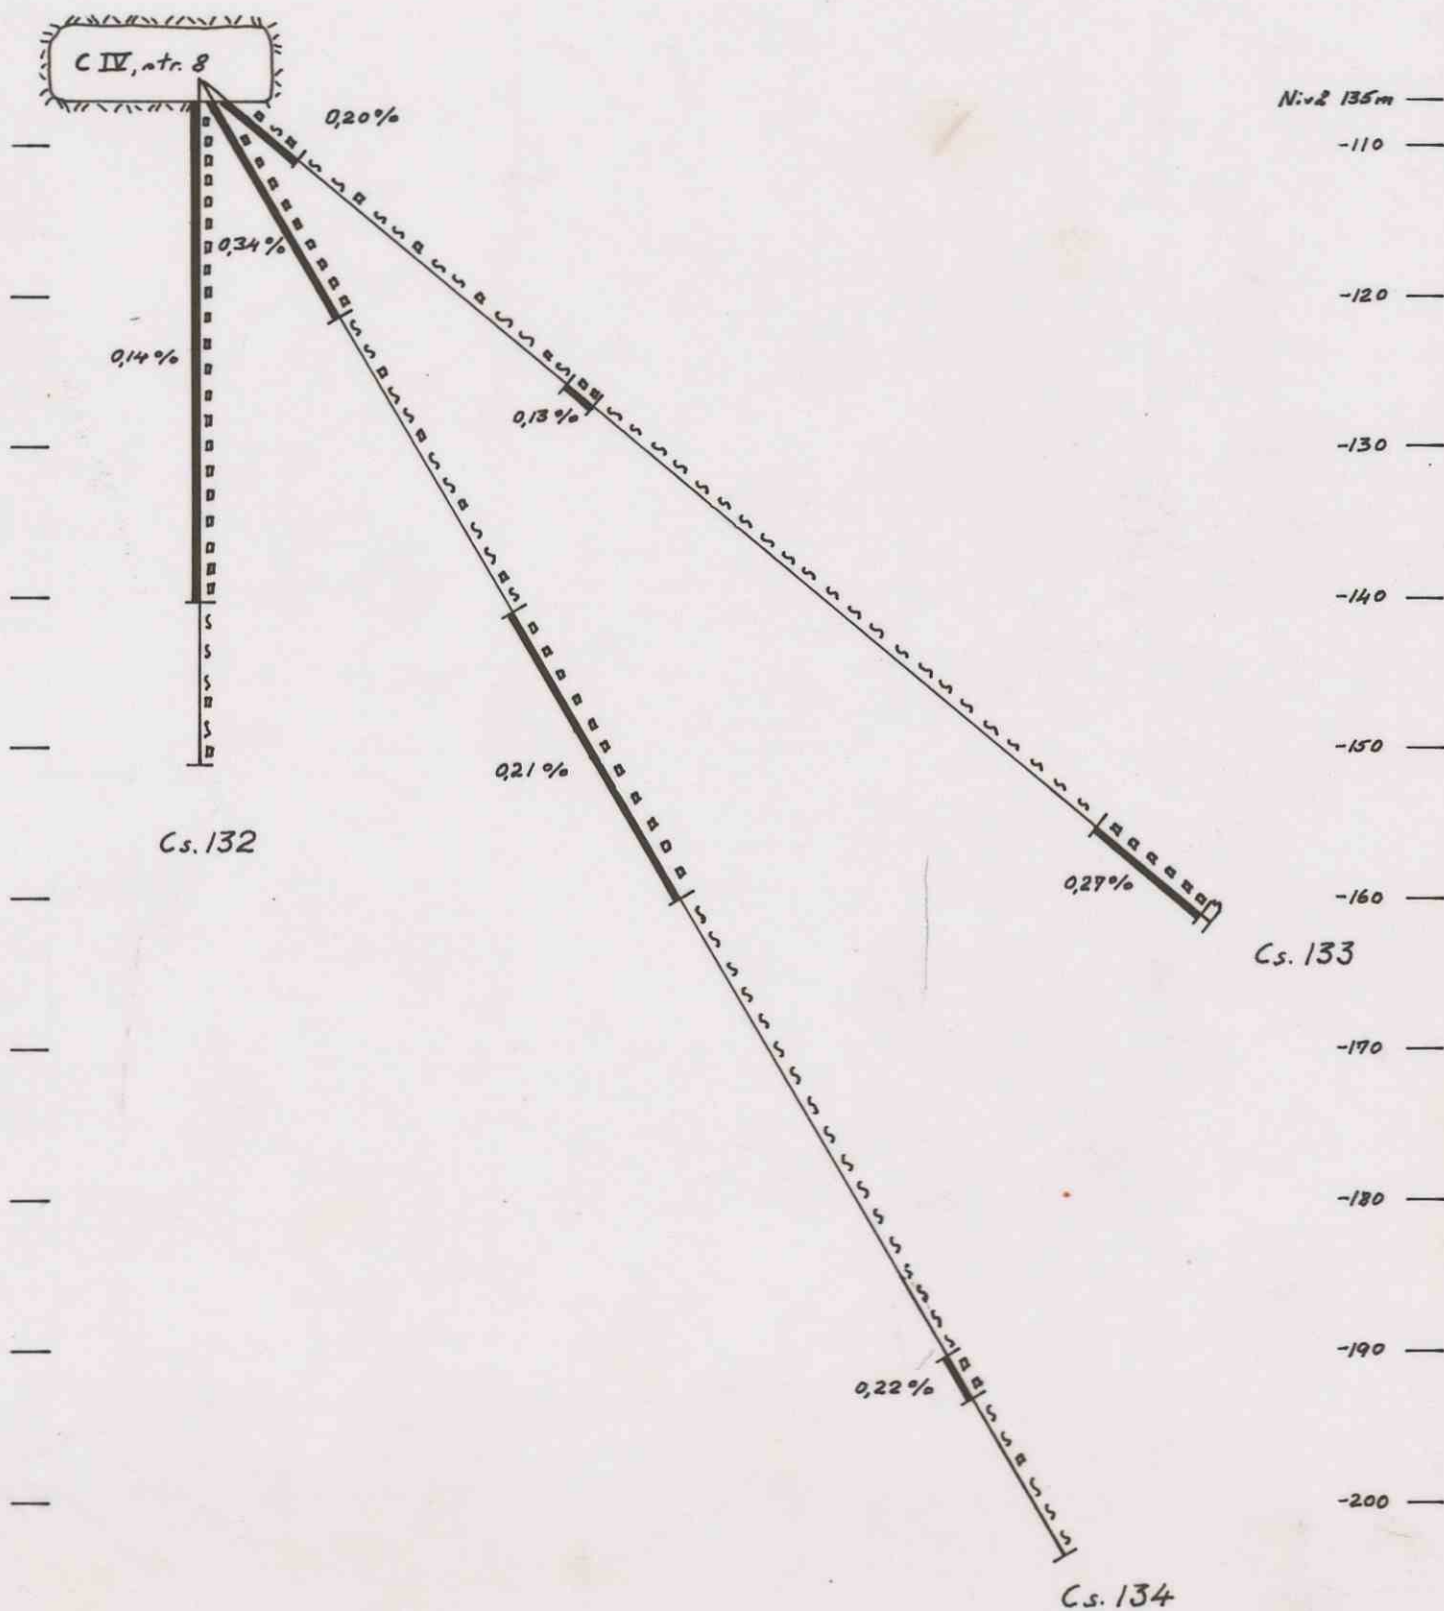

# CAPPELEN V Vertikalprofil gjennom Cs. 132, Cs. 133 og Cs. 134.

Målestokk

1:500

Tegn. 8.9.62

T. M.

Trac. - " -

T. M.

Kfr.

Erstatning for:

5214

**BILAG**  
**646**

Erstatning for: