


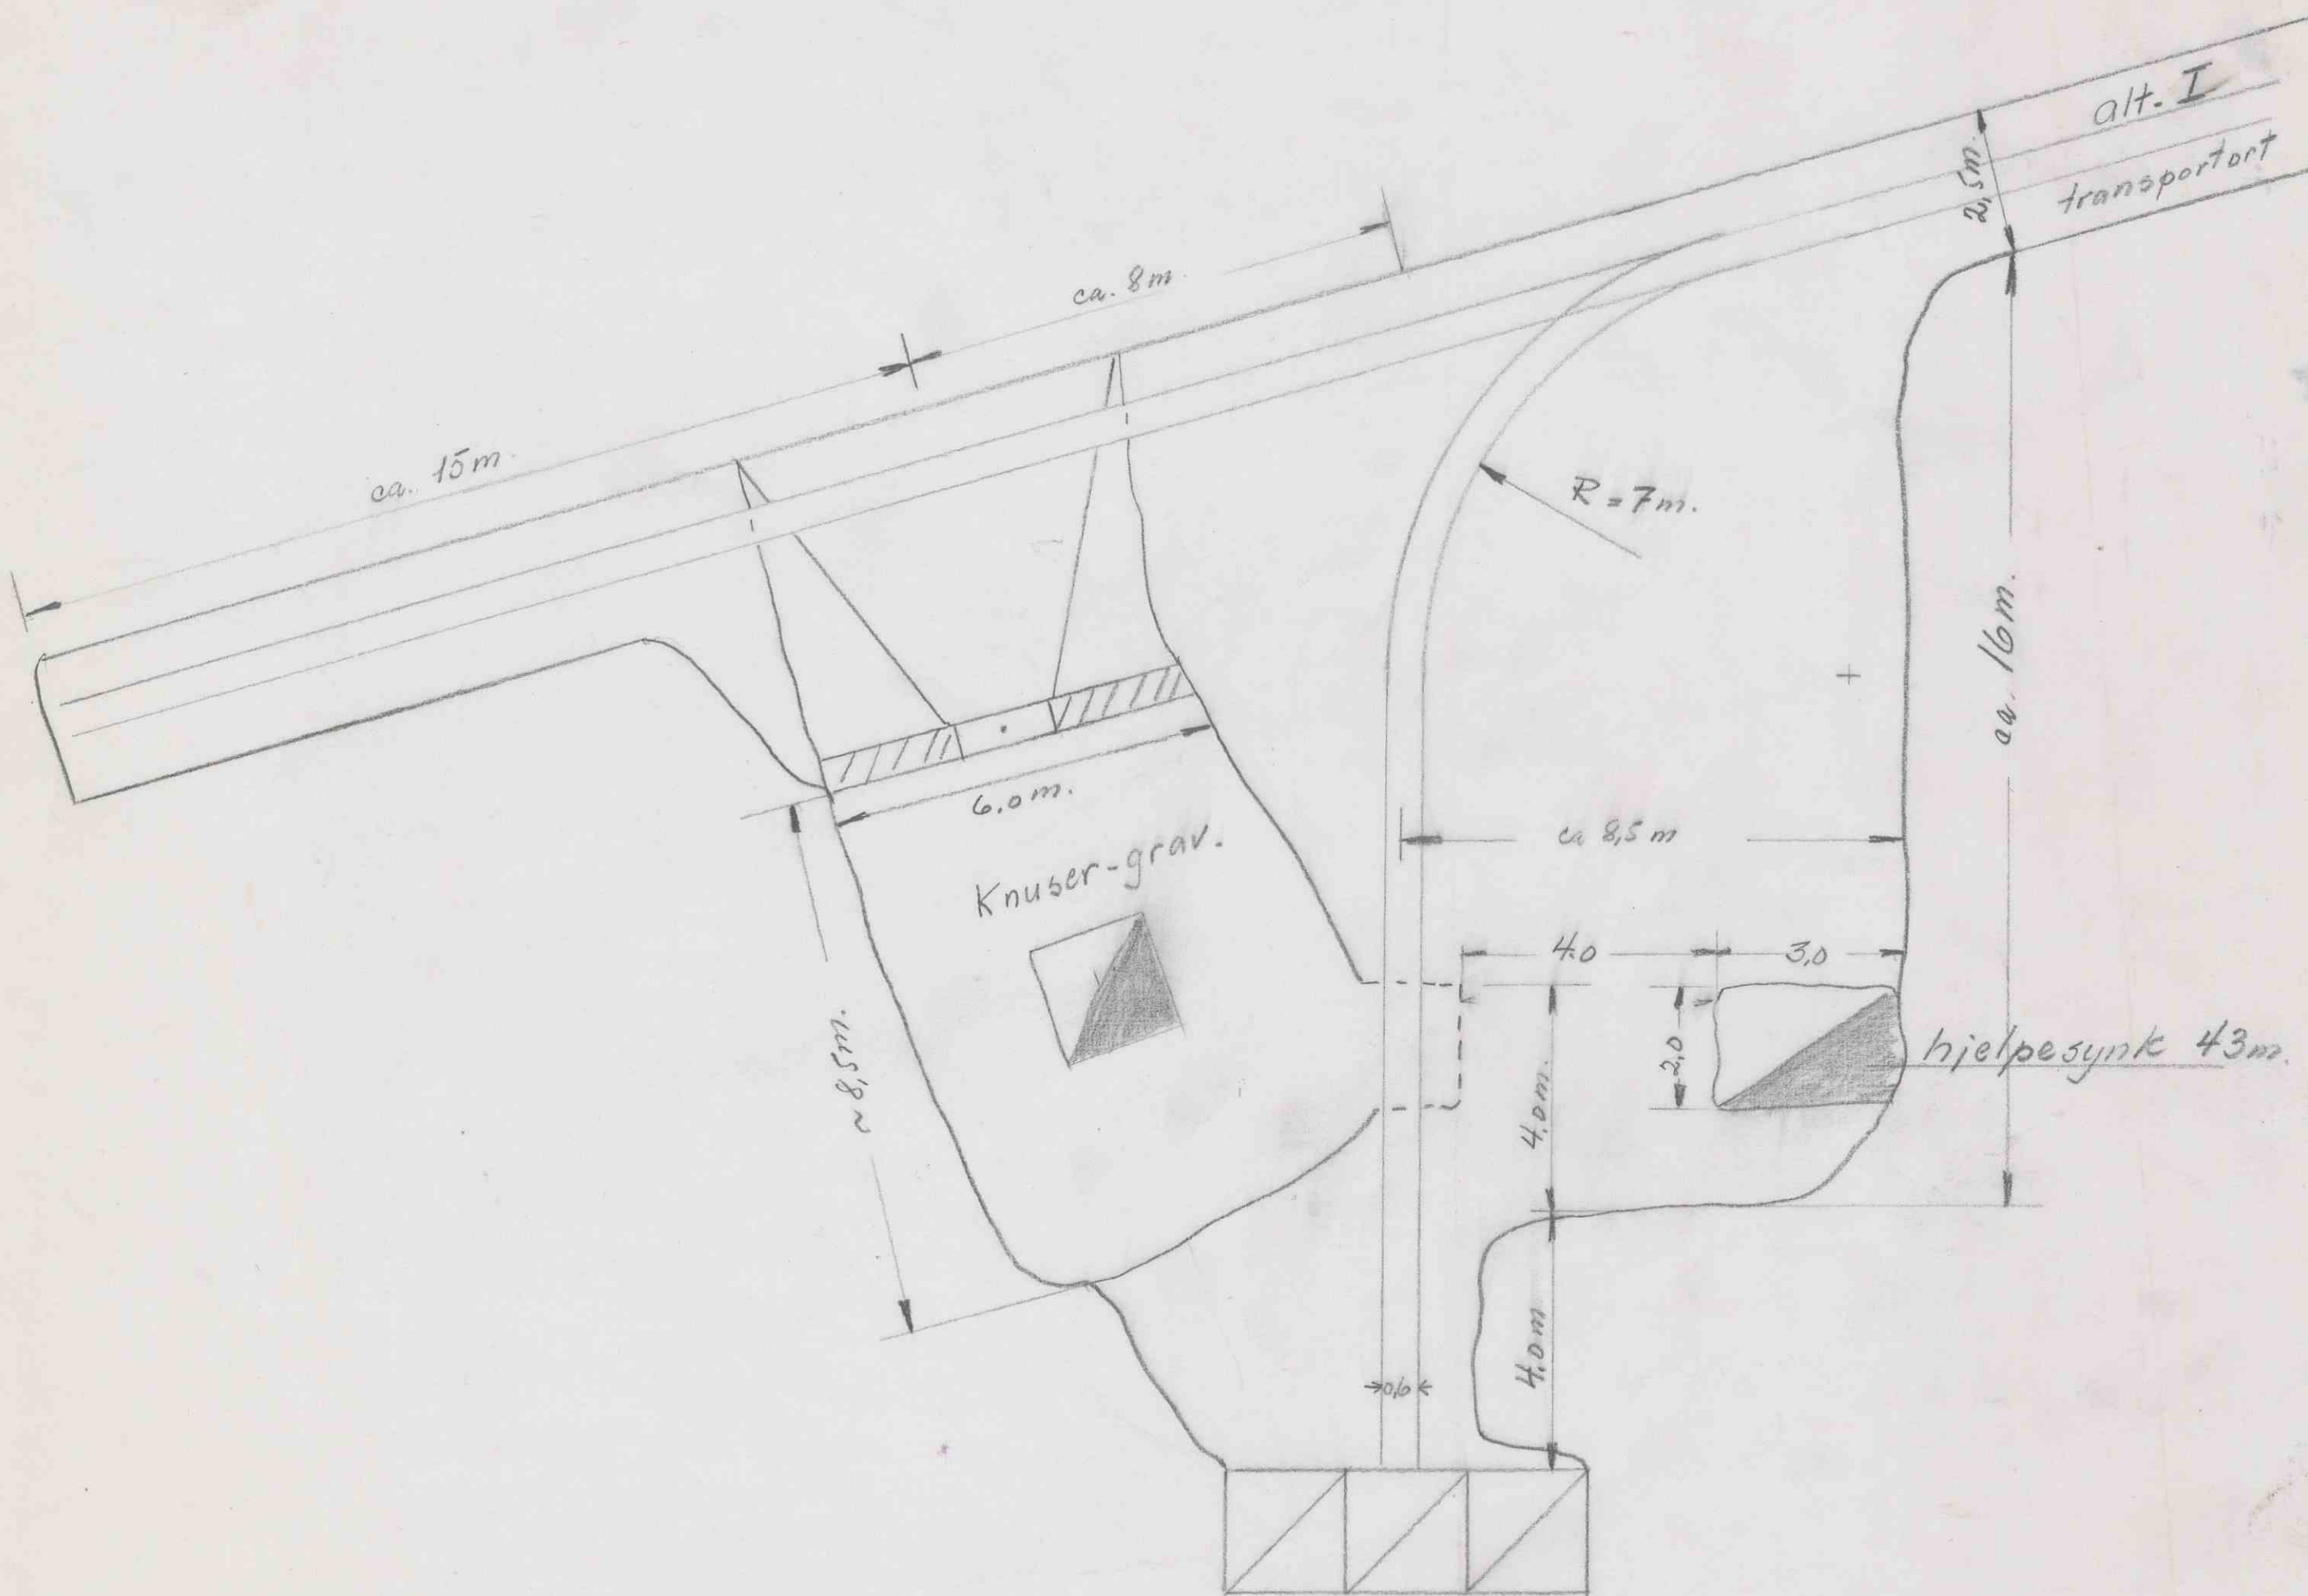

Plan 135 m. nivå

5242

BILAG
675

a/s norsk BERGVERK			
Rev.	Dato	Avdeling	Dato 4/3-1958
			Sign. <i>[Signature]</i>
		Søve Gruver	Mål 1:100
			Tegning nr. G/10-9
		Situasjonsplan	
		transportnivå 135	