


Borrplan i feste mot strosse 8.

Alle hull regnet fra brøsting.

Den fremste rad bør bores med  
7.5° forskjell

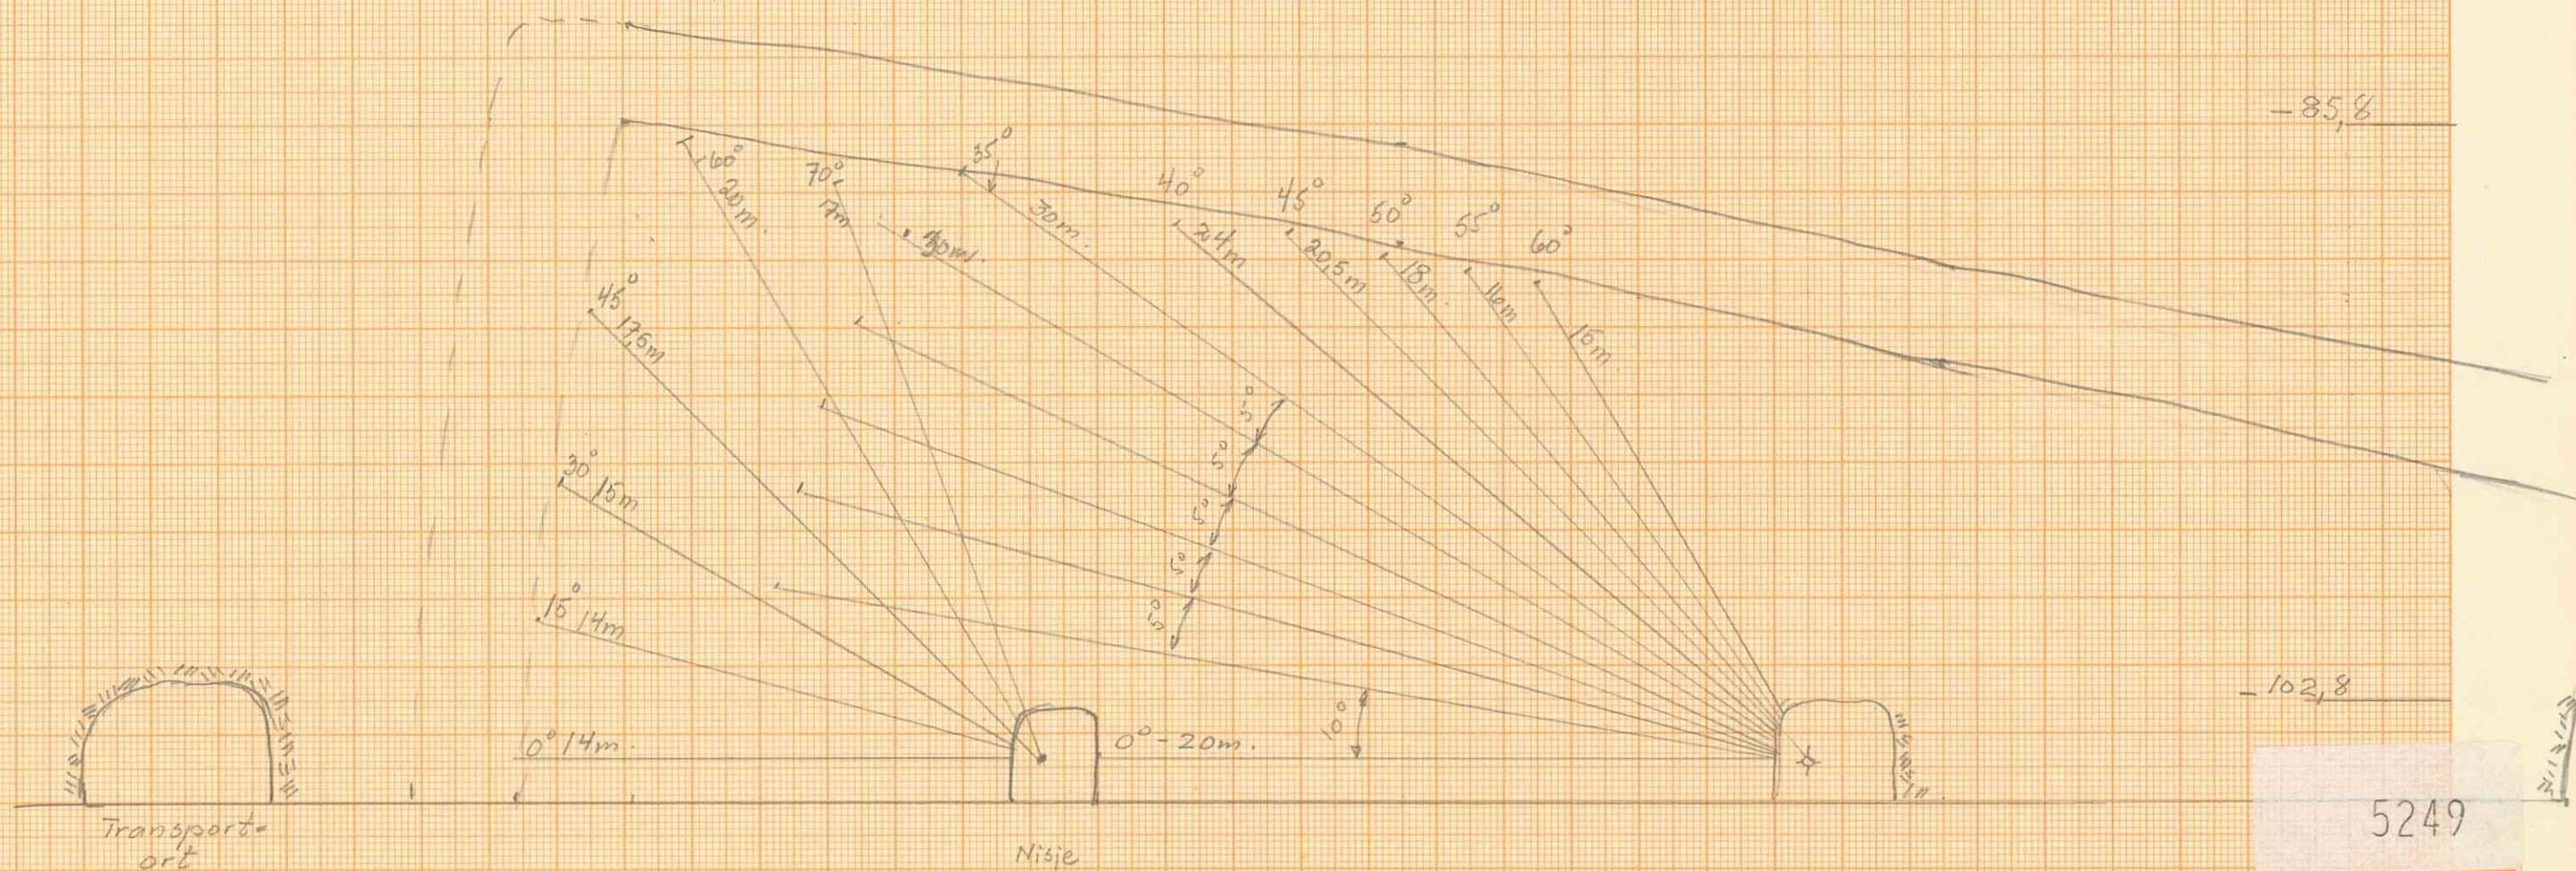

M. 1:200

13/9-62.

BILAG  
682