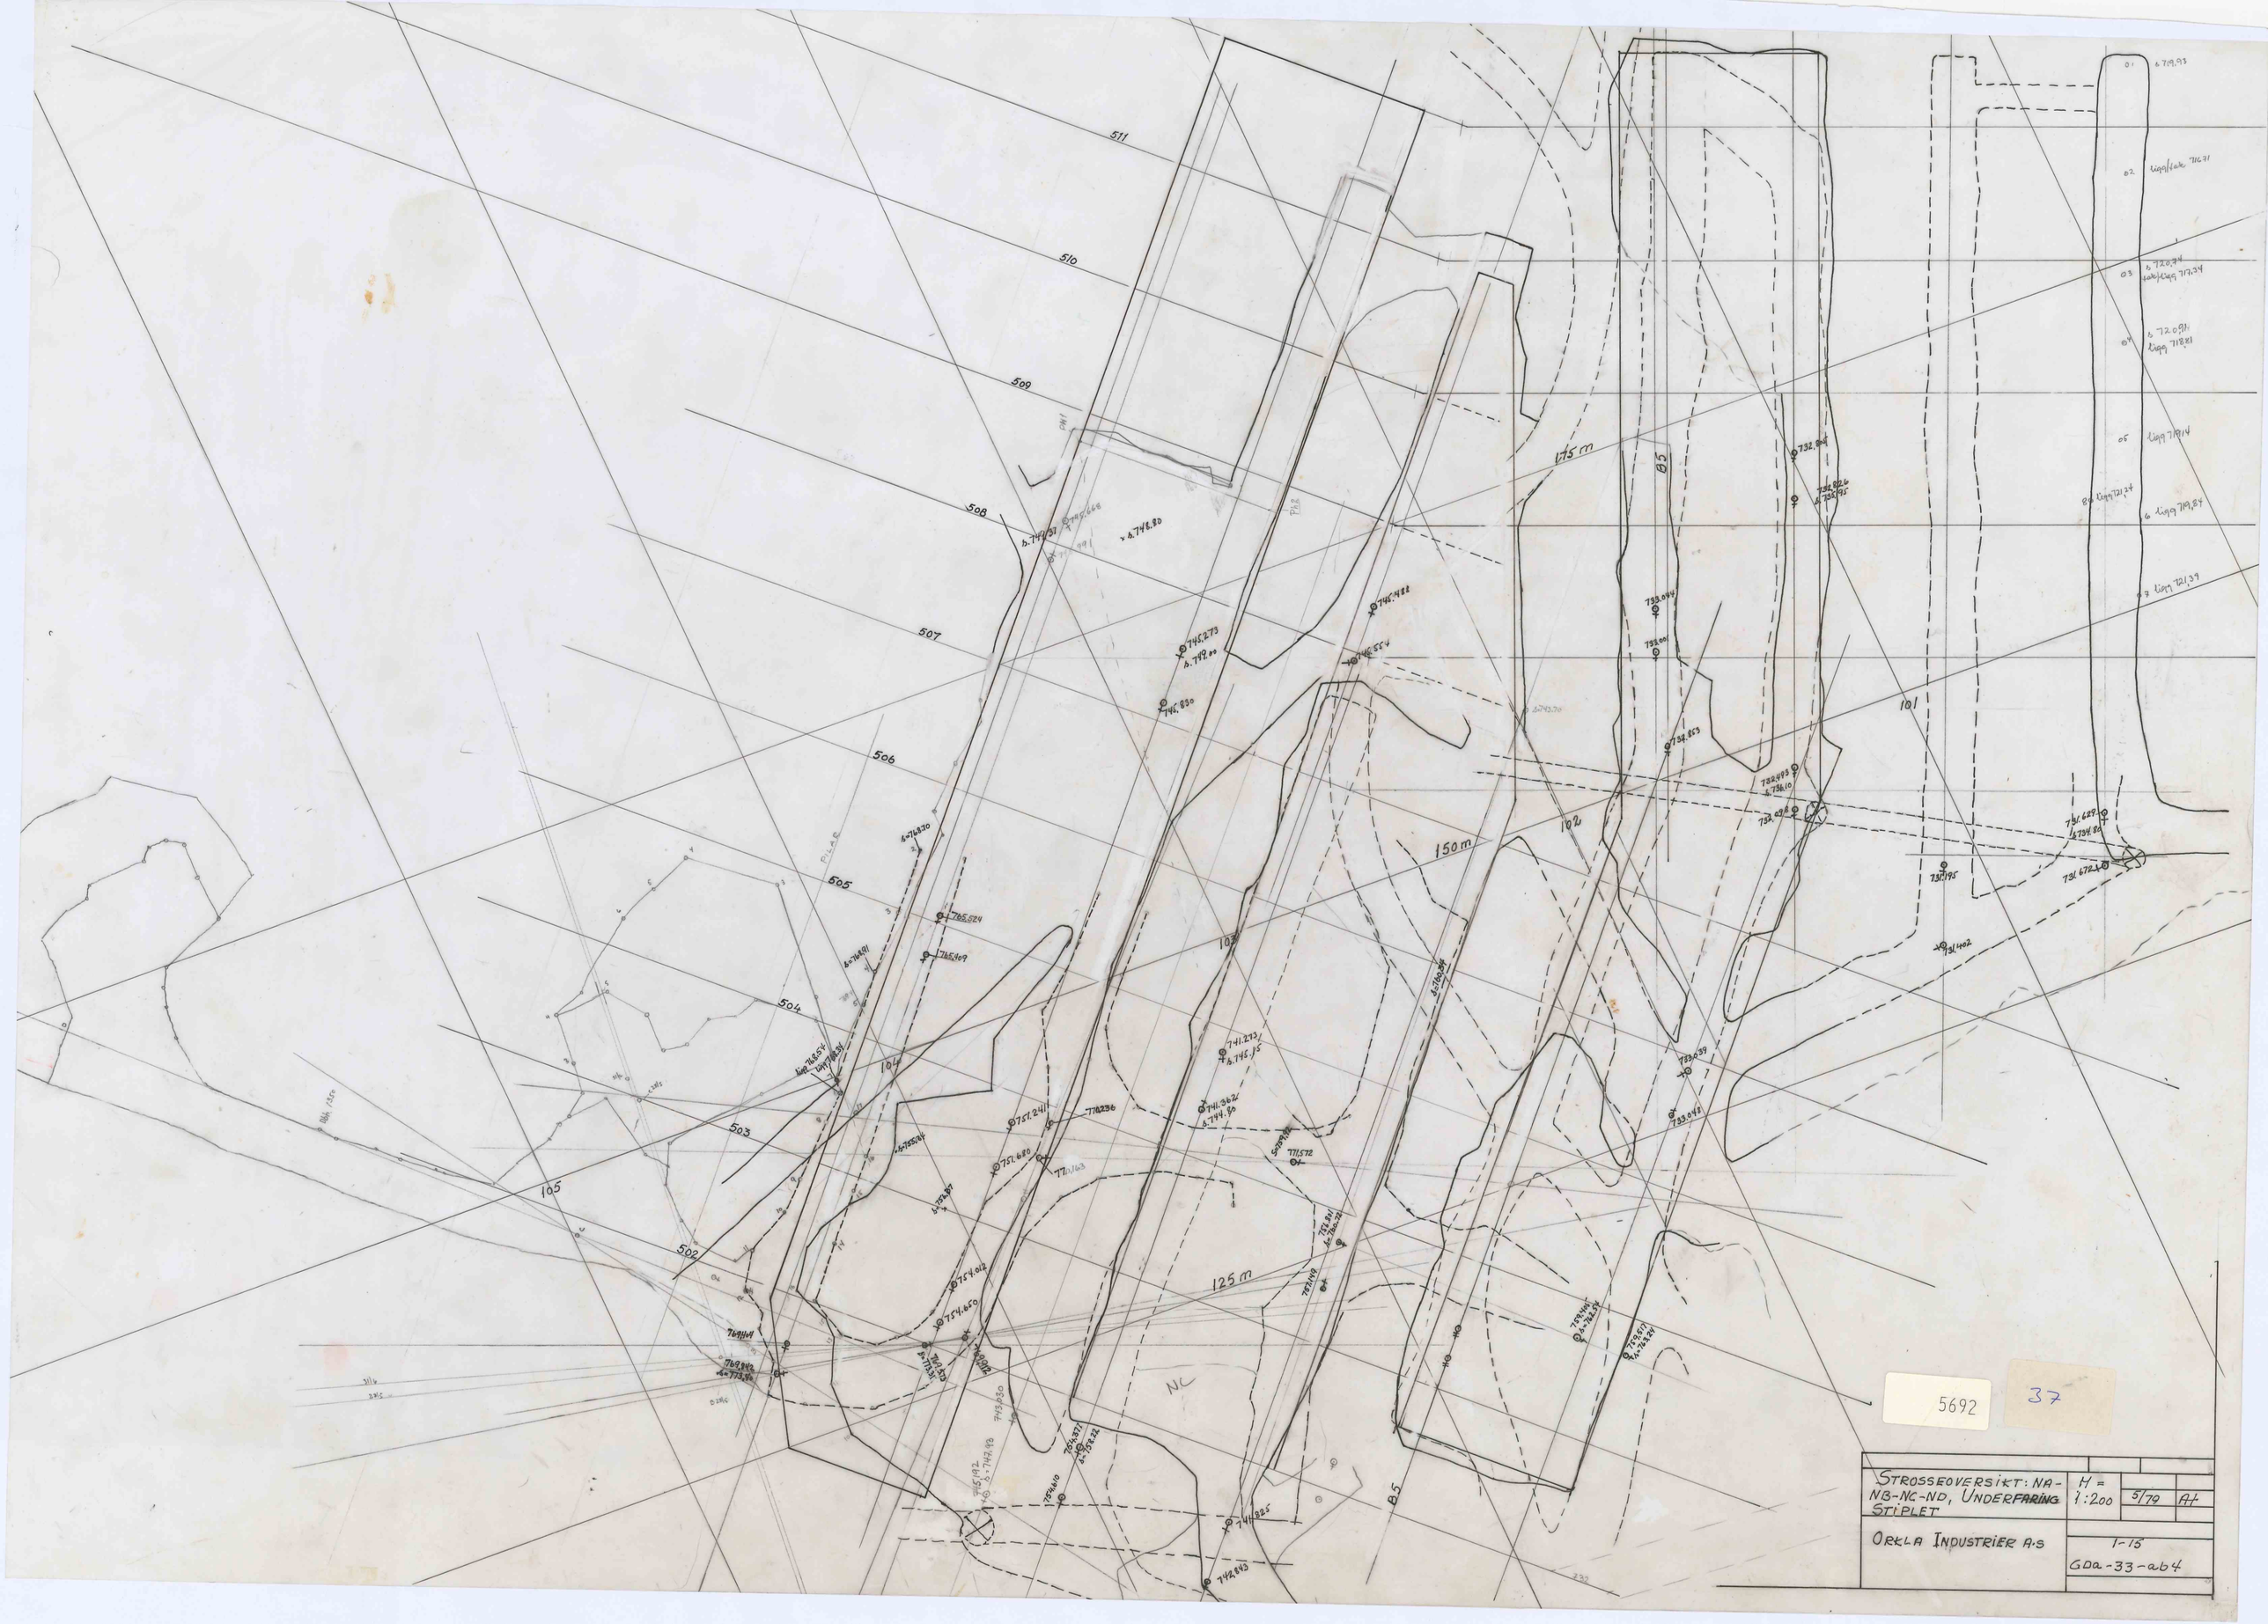
511
510
509
508
507
506
505
504
503
502
105
104
103
102
101
175 m
150 m
125 m
B5
NC
5692
37
STROSSEOVERSIKT: NA-NB-NC-ND, UNDERFARING STIPLET
H = 1:200
5/79
A4
ORKLA INDUSTRIER A.S
1-15
GDa-33-ab4