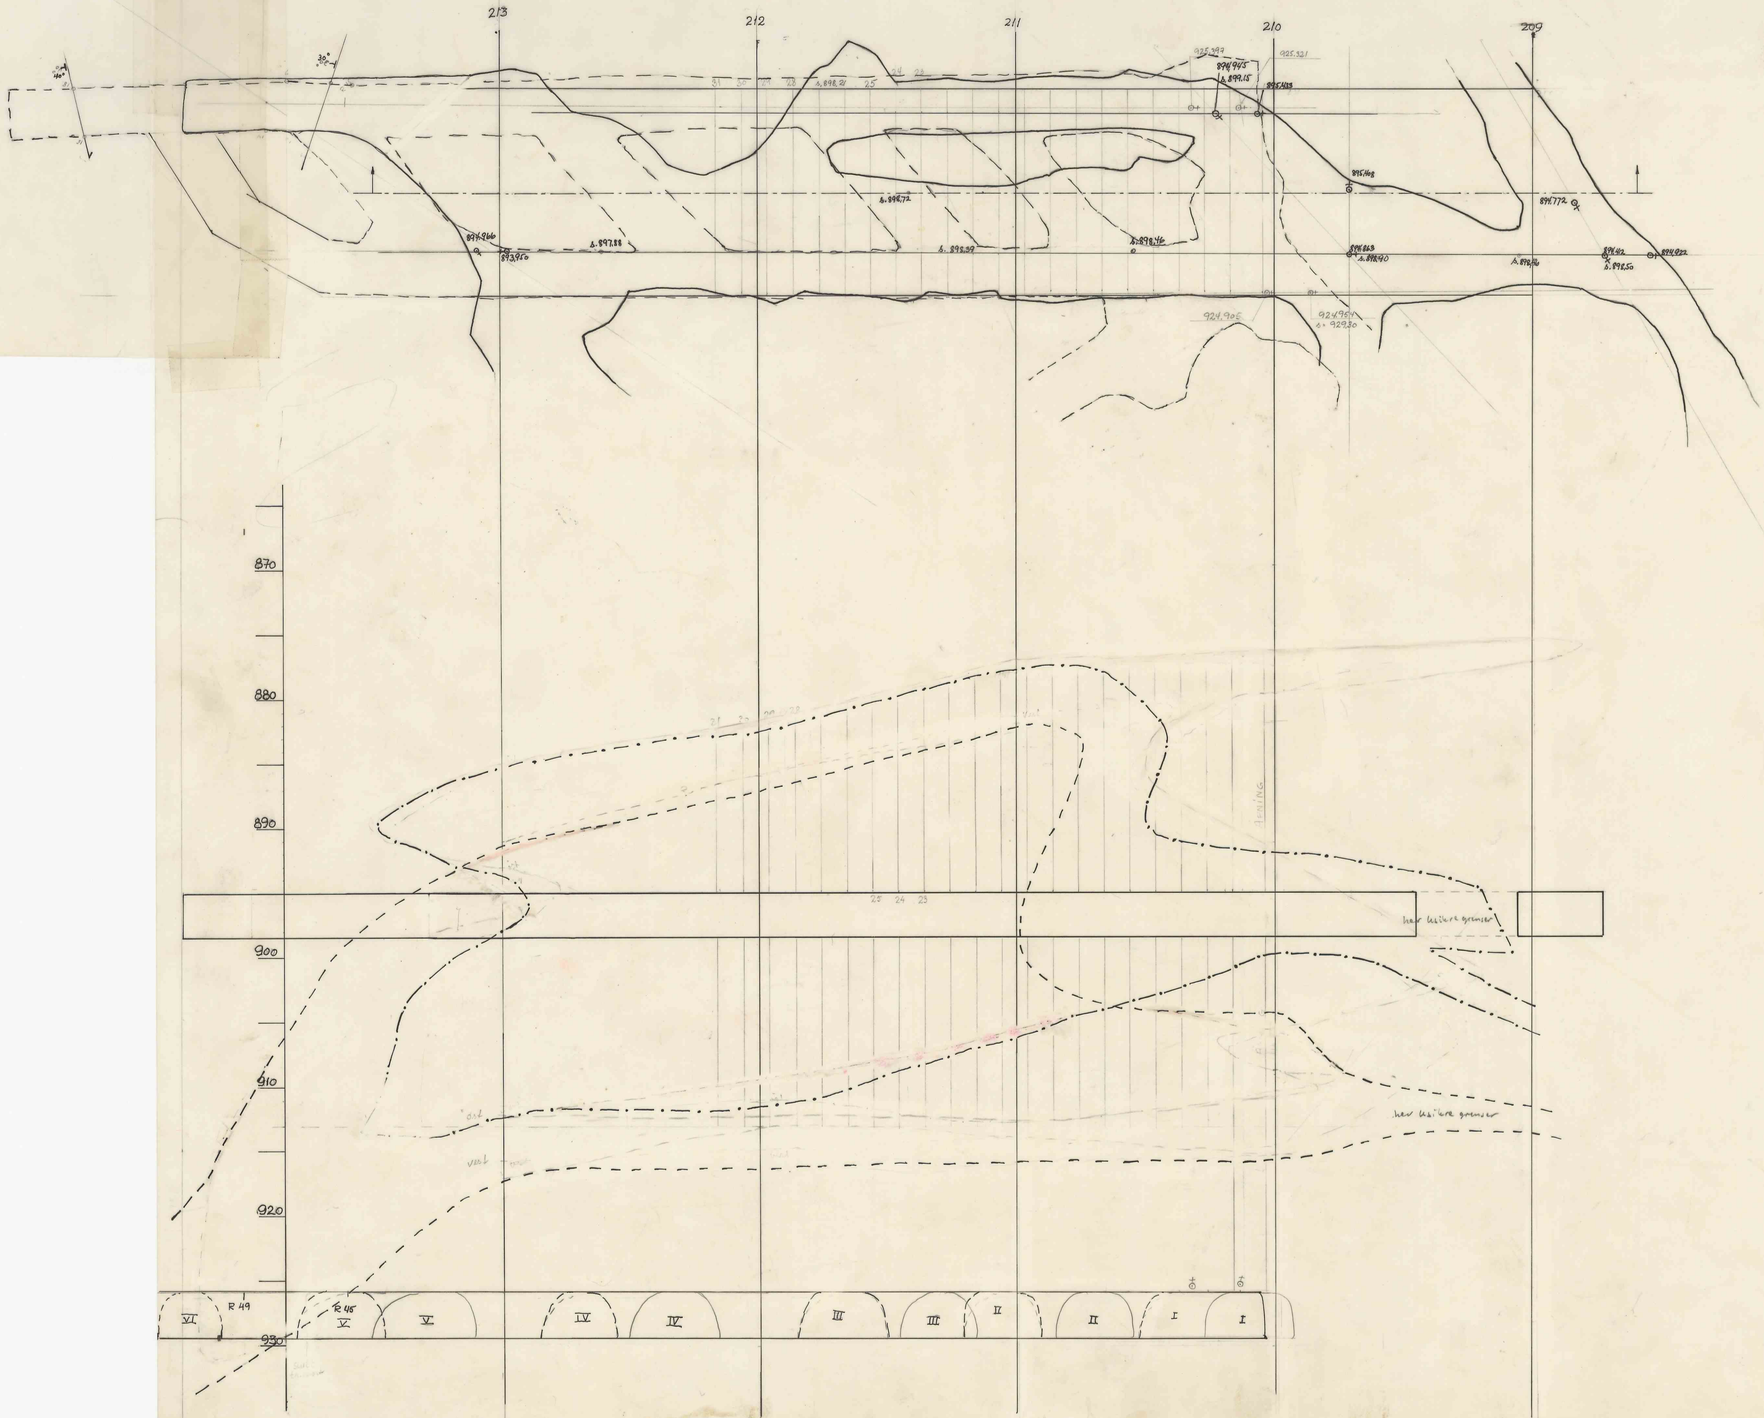


5697

42

| PLAN OG SNITT HB STROSSE | M 1:200 | Ark |
|---|---|---|
| | | |