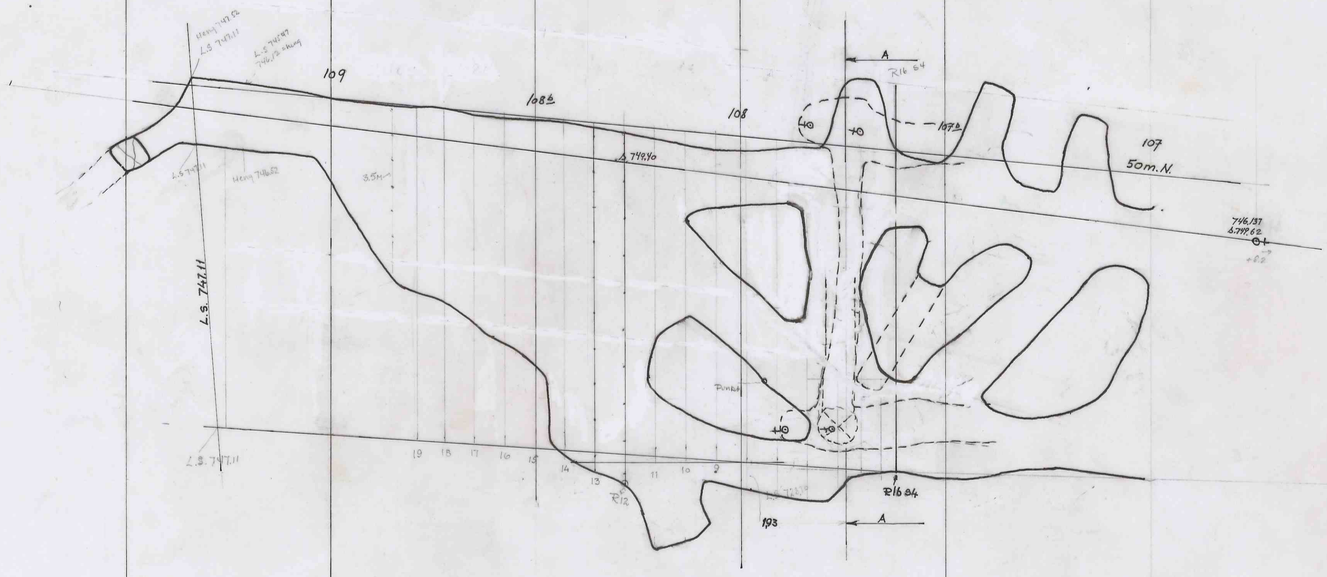

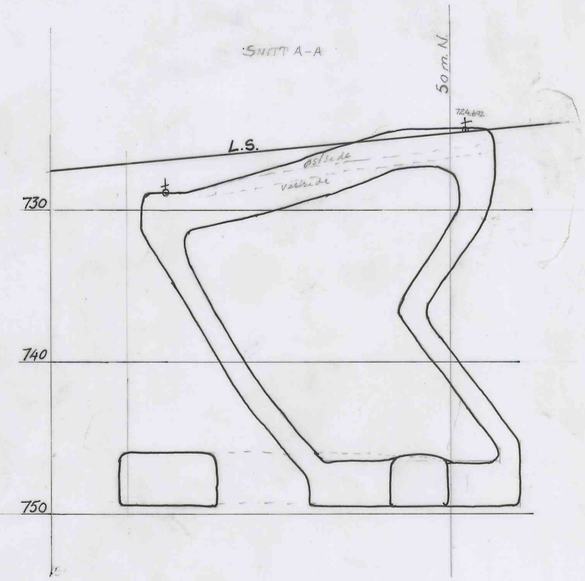

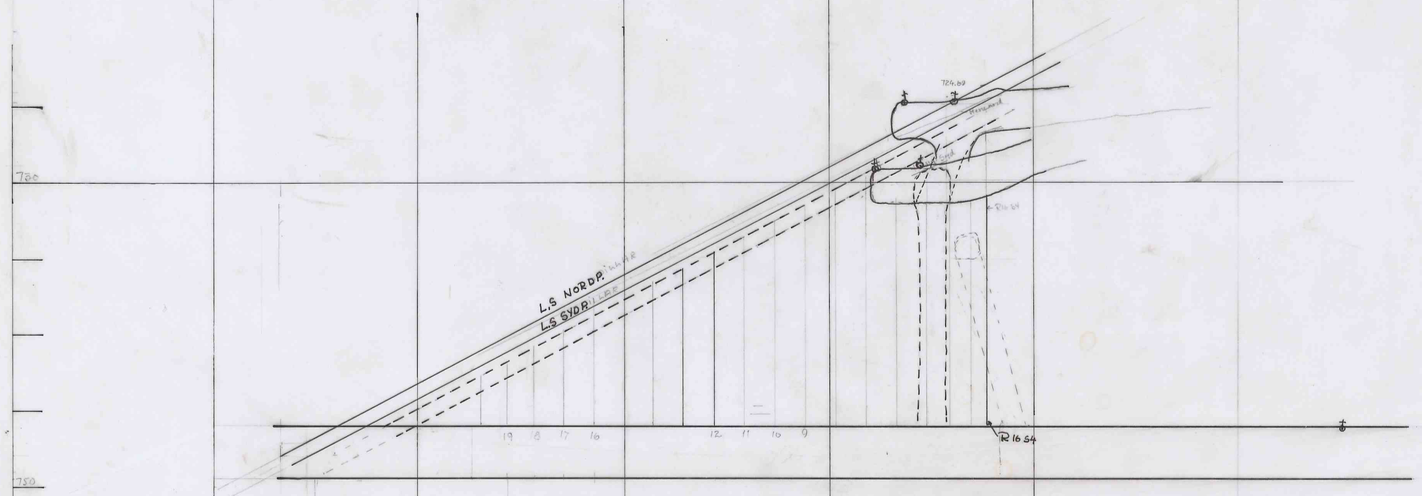

5721

66

Aut.	Gjenstand	Nr.	Mat./Tilg.	Anm.
PLAN OG SNITT AV 55 - STROSSE 750	Målestokk 1:200	Tegn. A1	5/80	
		Trat.		
		Nr.		
Orkla Industrier As 7340 LØKKEN VERK	Erstatter nr.: 1-19			
	Erstattes av: GDoc-23-b3c3			