
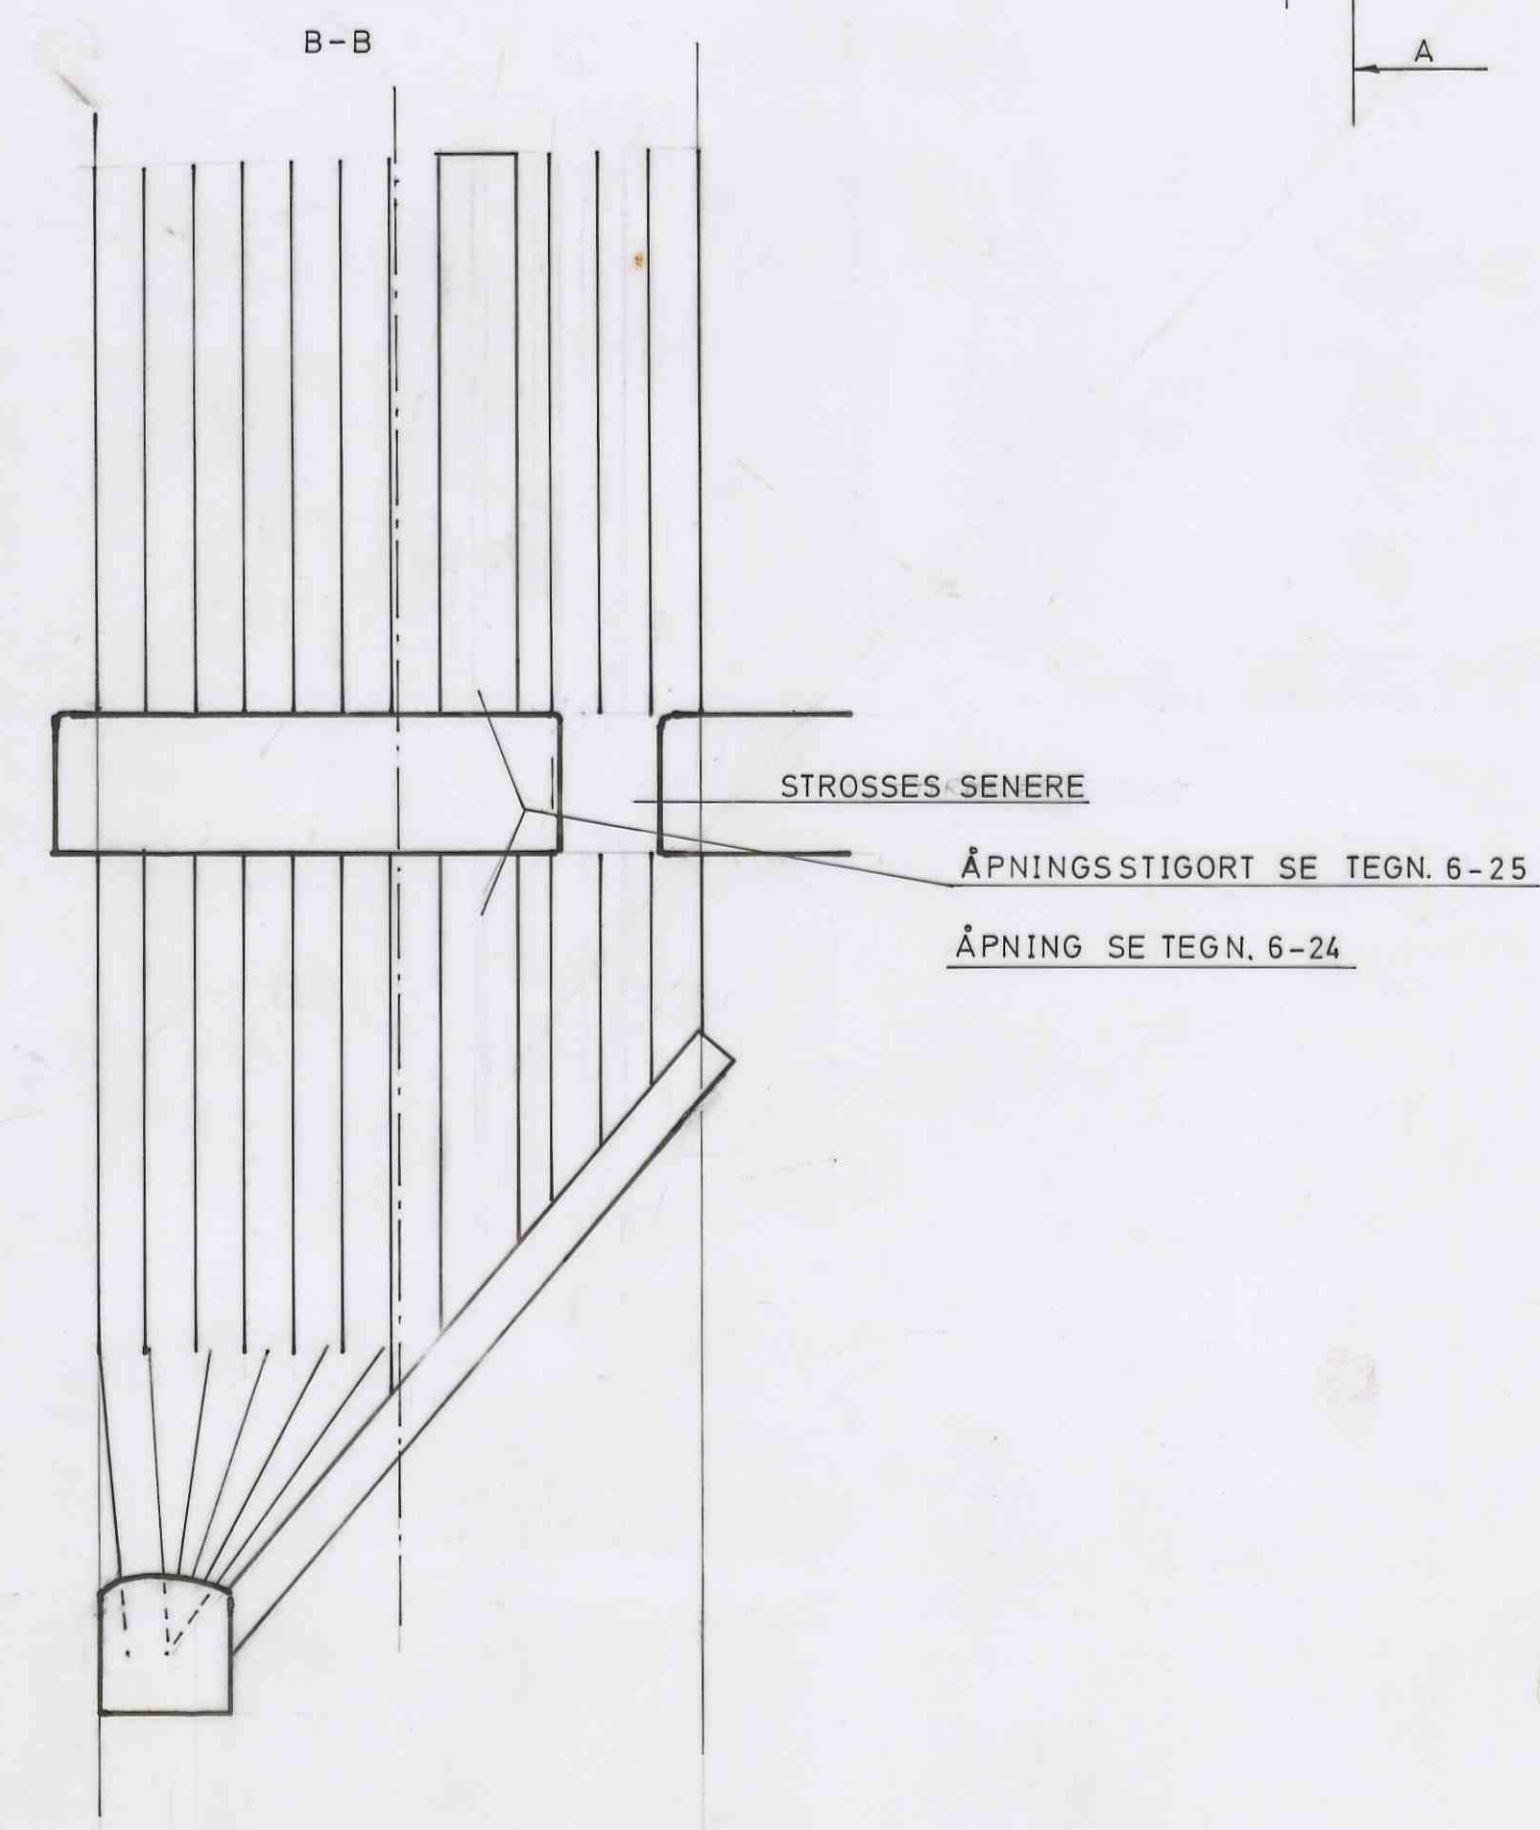


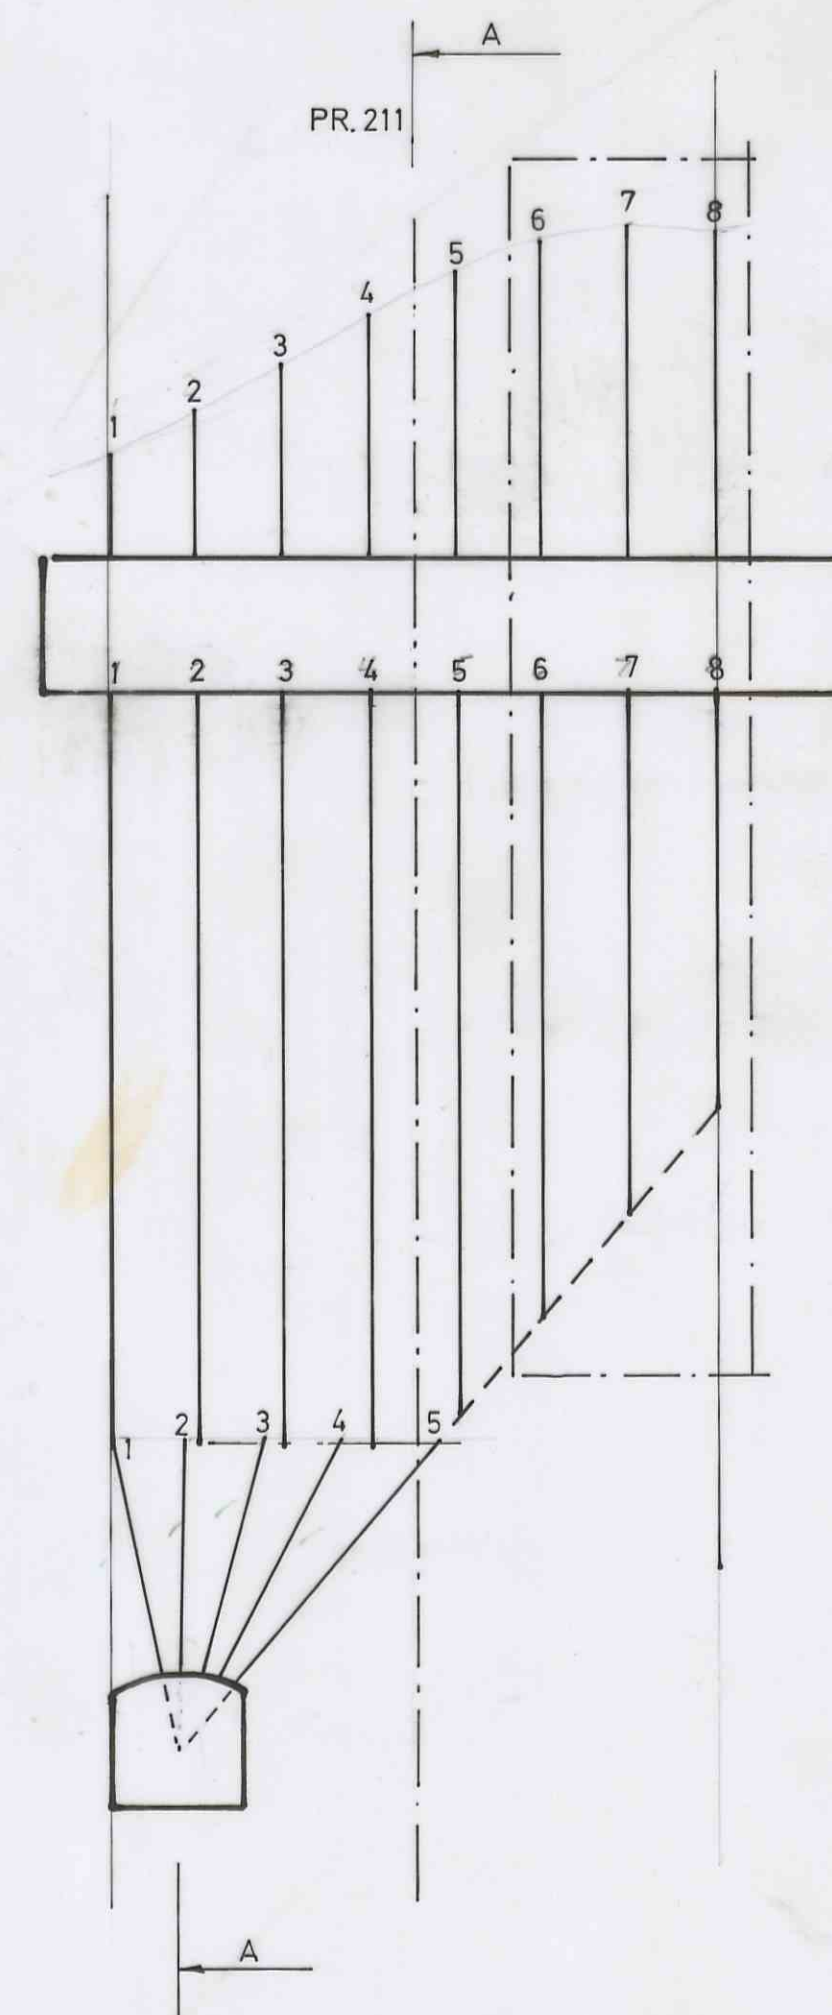

		M =	27-11-78	AH
PLAN OG LENDESNITT AV H6 STROSSE Ø70		1:200		
ORKLA INDUSTRIER a.s			1 - 13	
		GDaC - 43 - d2-3		