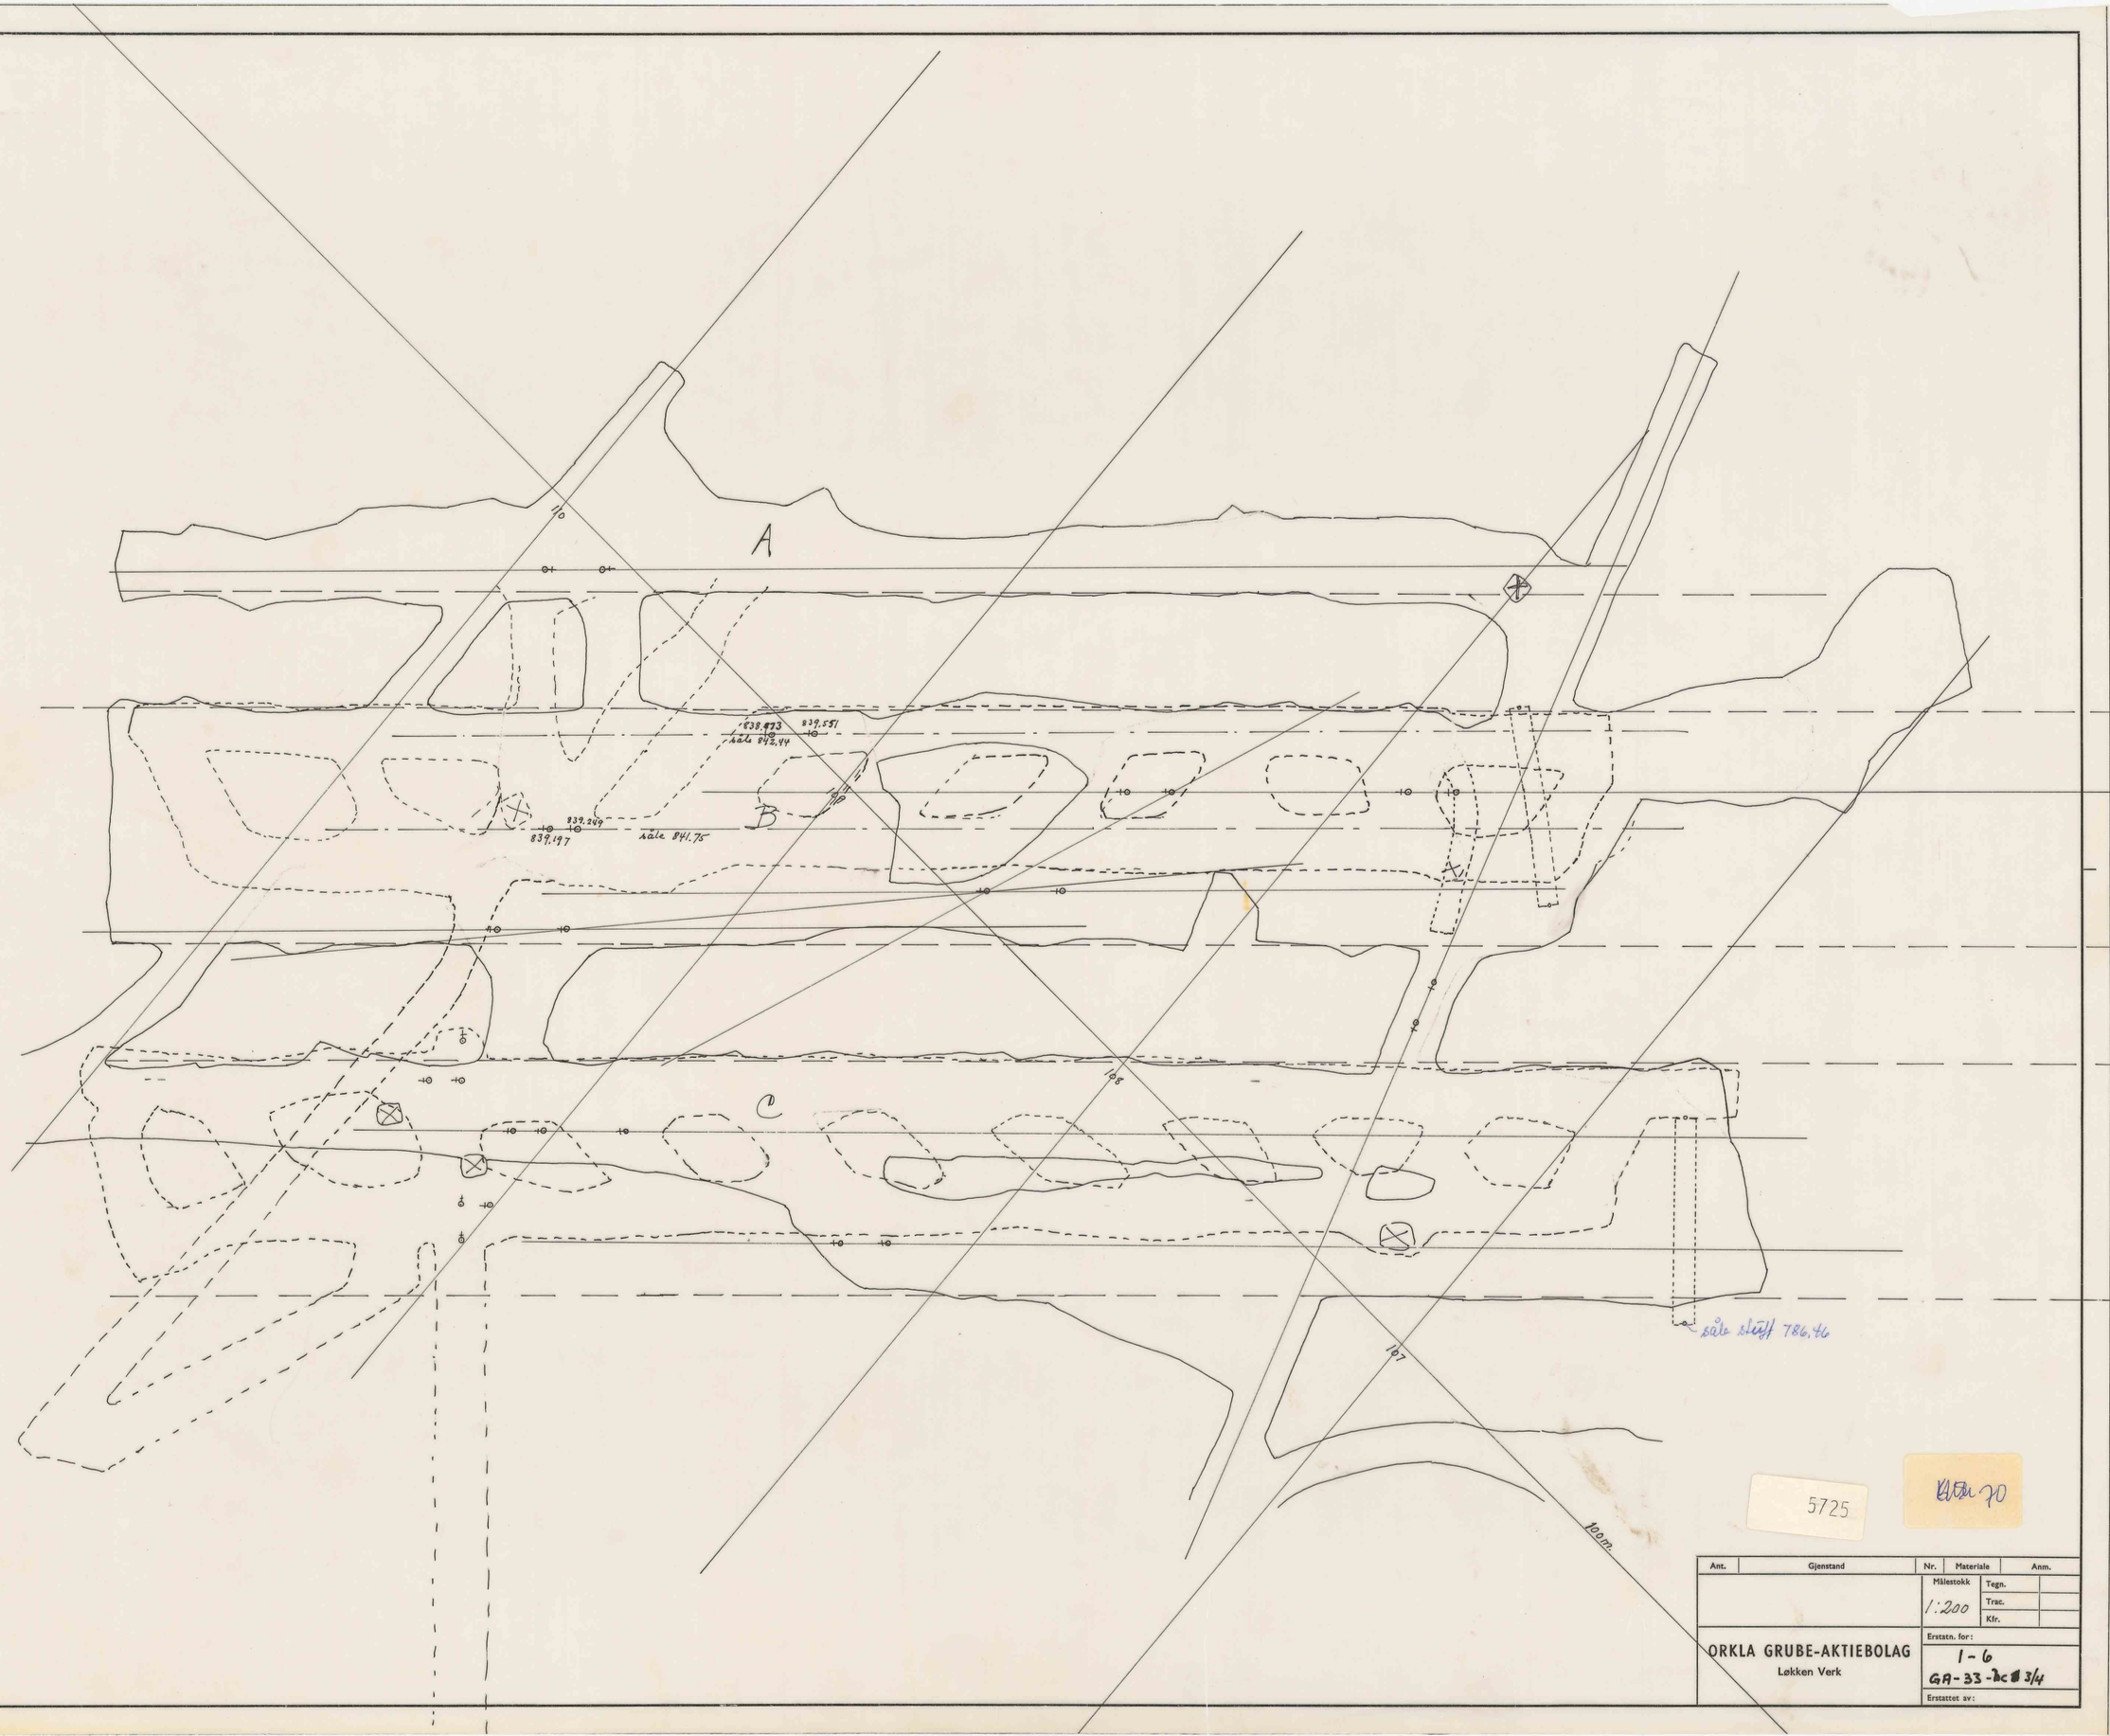

5725

Ekstra 70

Ant.	Gjenstand	Nr.	Materiale	Anm.
		Målestokk 1:200	Tegn. / Trac. / Kfr.	
ORKLA GRUBE-AKTIEBOLAG Løkken Verk		Erstatn. for: 1-6 GA-33-2c 3/4		
		Erstattet av:		

A.s Tørrkopi. 500. A 1. E 9 gl. 10-70. Sentrum Trykkeri.