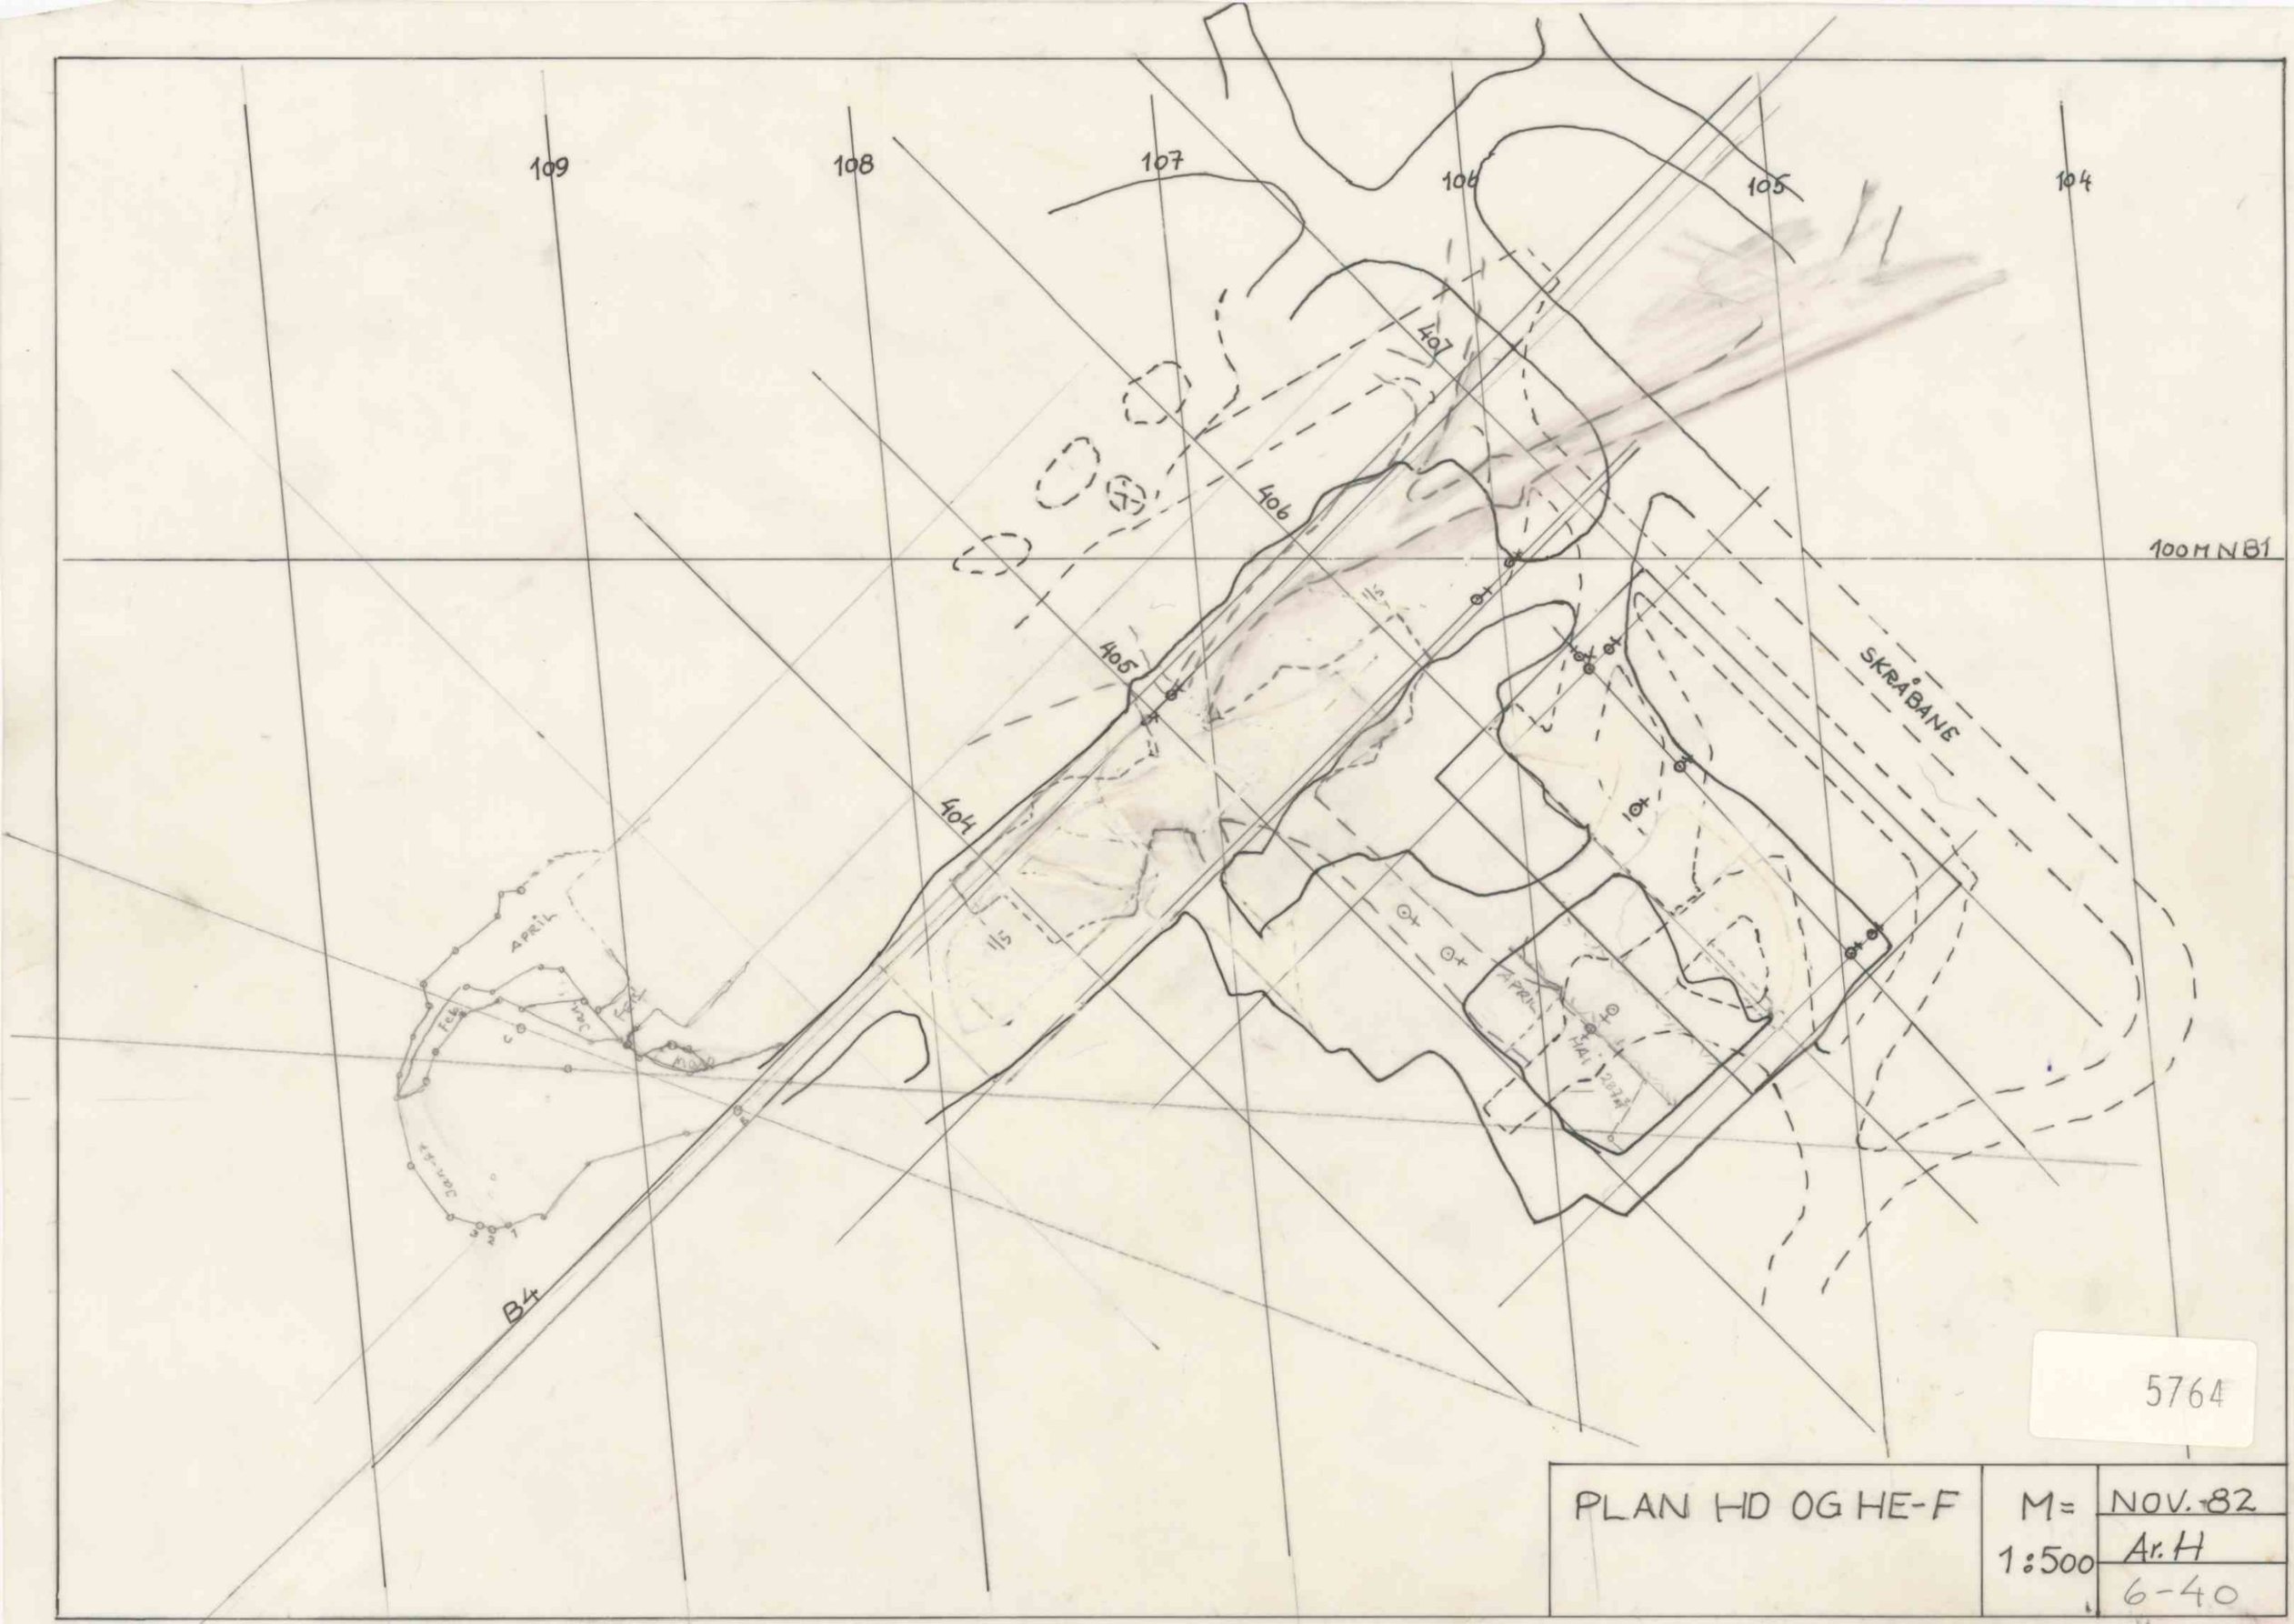
109
108
107
106
105
104
100MNB1
SKRÅBANE
B4
407
406
405
404
115
APRIL
MAI
5764
PLAN HD OG HE-F
M=
1:500
NOV. 82
Ar. H
6-40