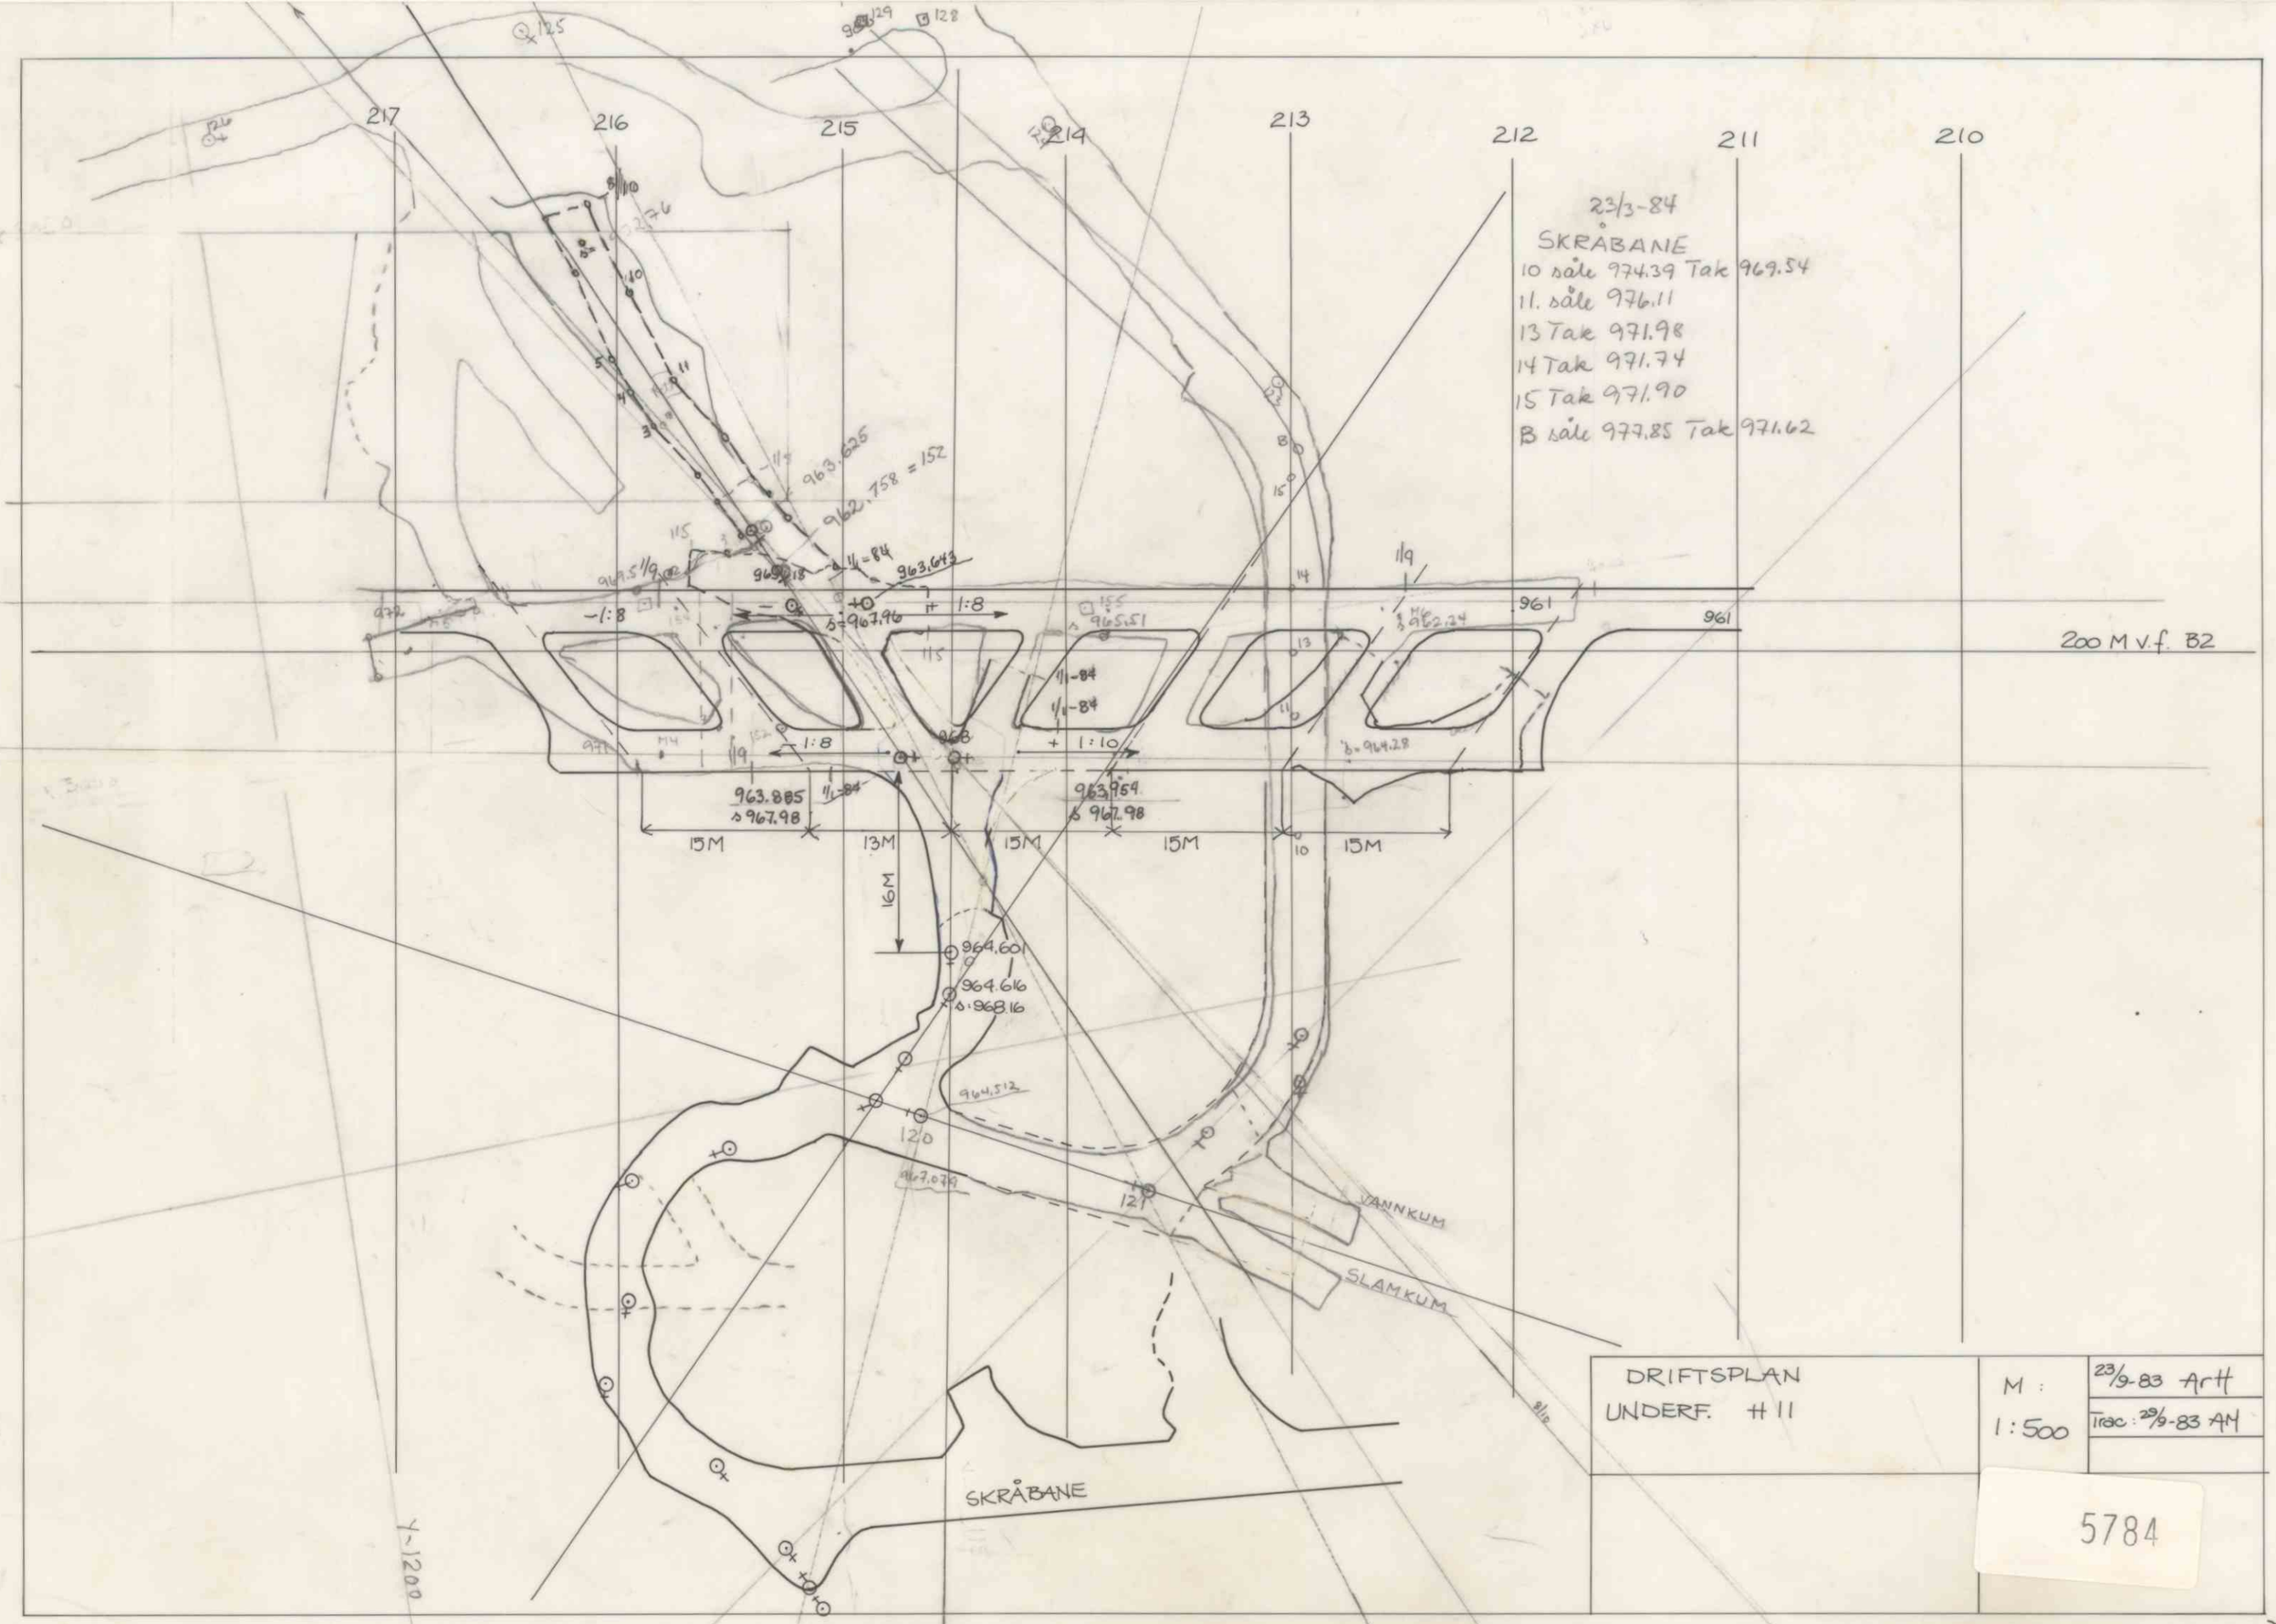
217
216
215
214
213
212
211
210
23/3-84
SKRÅBANE
10 såle 974.39 Tak 969.54
11. såle 976.11
13 Tak 971.98
14 Tak 971.74
15 Tak 971.90
B såle 977.85 Tak 971.62
200 M v.f. B2
963.625
962.758 = 152
963.643
1:8
1:10
963.885
967.98
963.954
967.98
15M
13M
15M
15M
15M
16M
964.601
964.616
968.16
964.513
967.079
VANNKUM
SLAMKUM
SKRÅBANE
DRIFTSPLAN
UNDERF. #11
M :
1:500
23/9-83 ArH
Trac: 29/9-83 AM
5784