ETAGE. 60.

NEDRE BRUDD.

M 1-500.

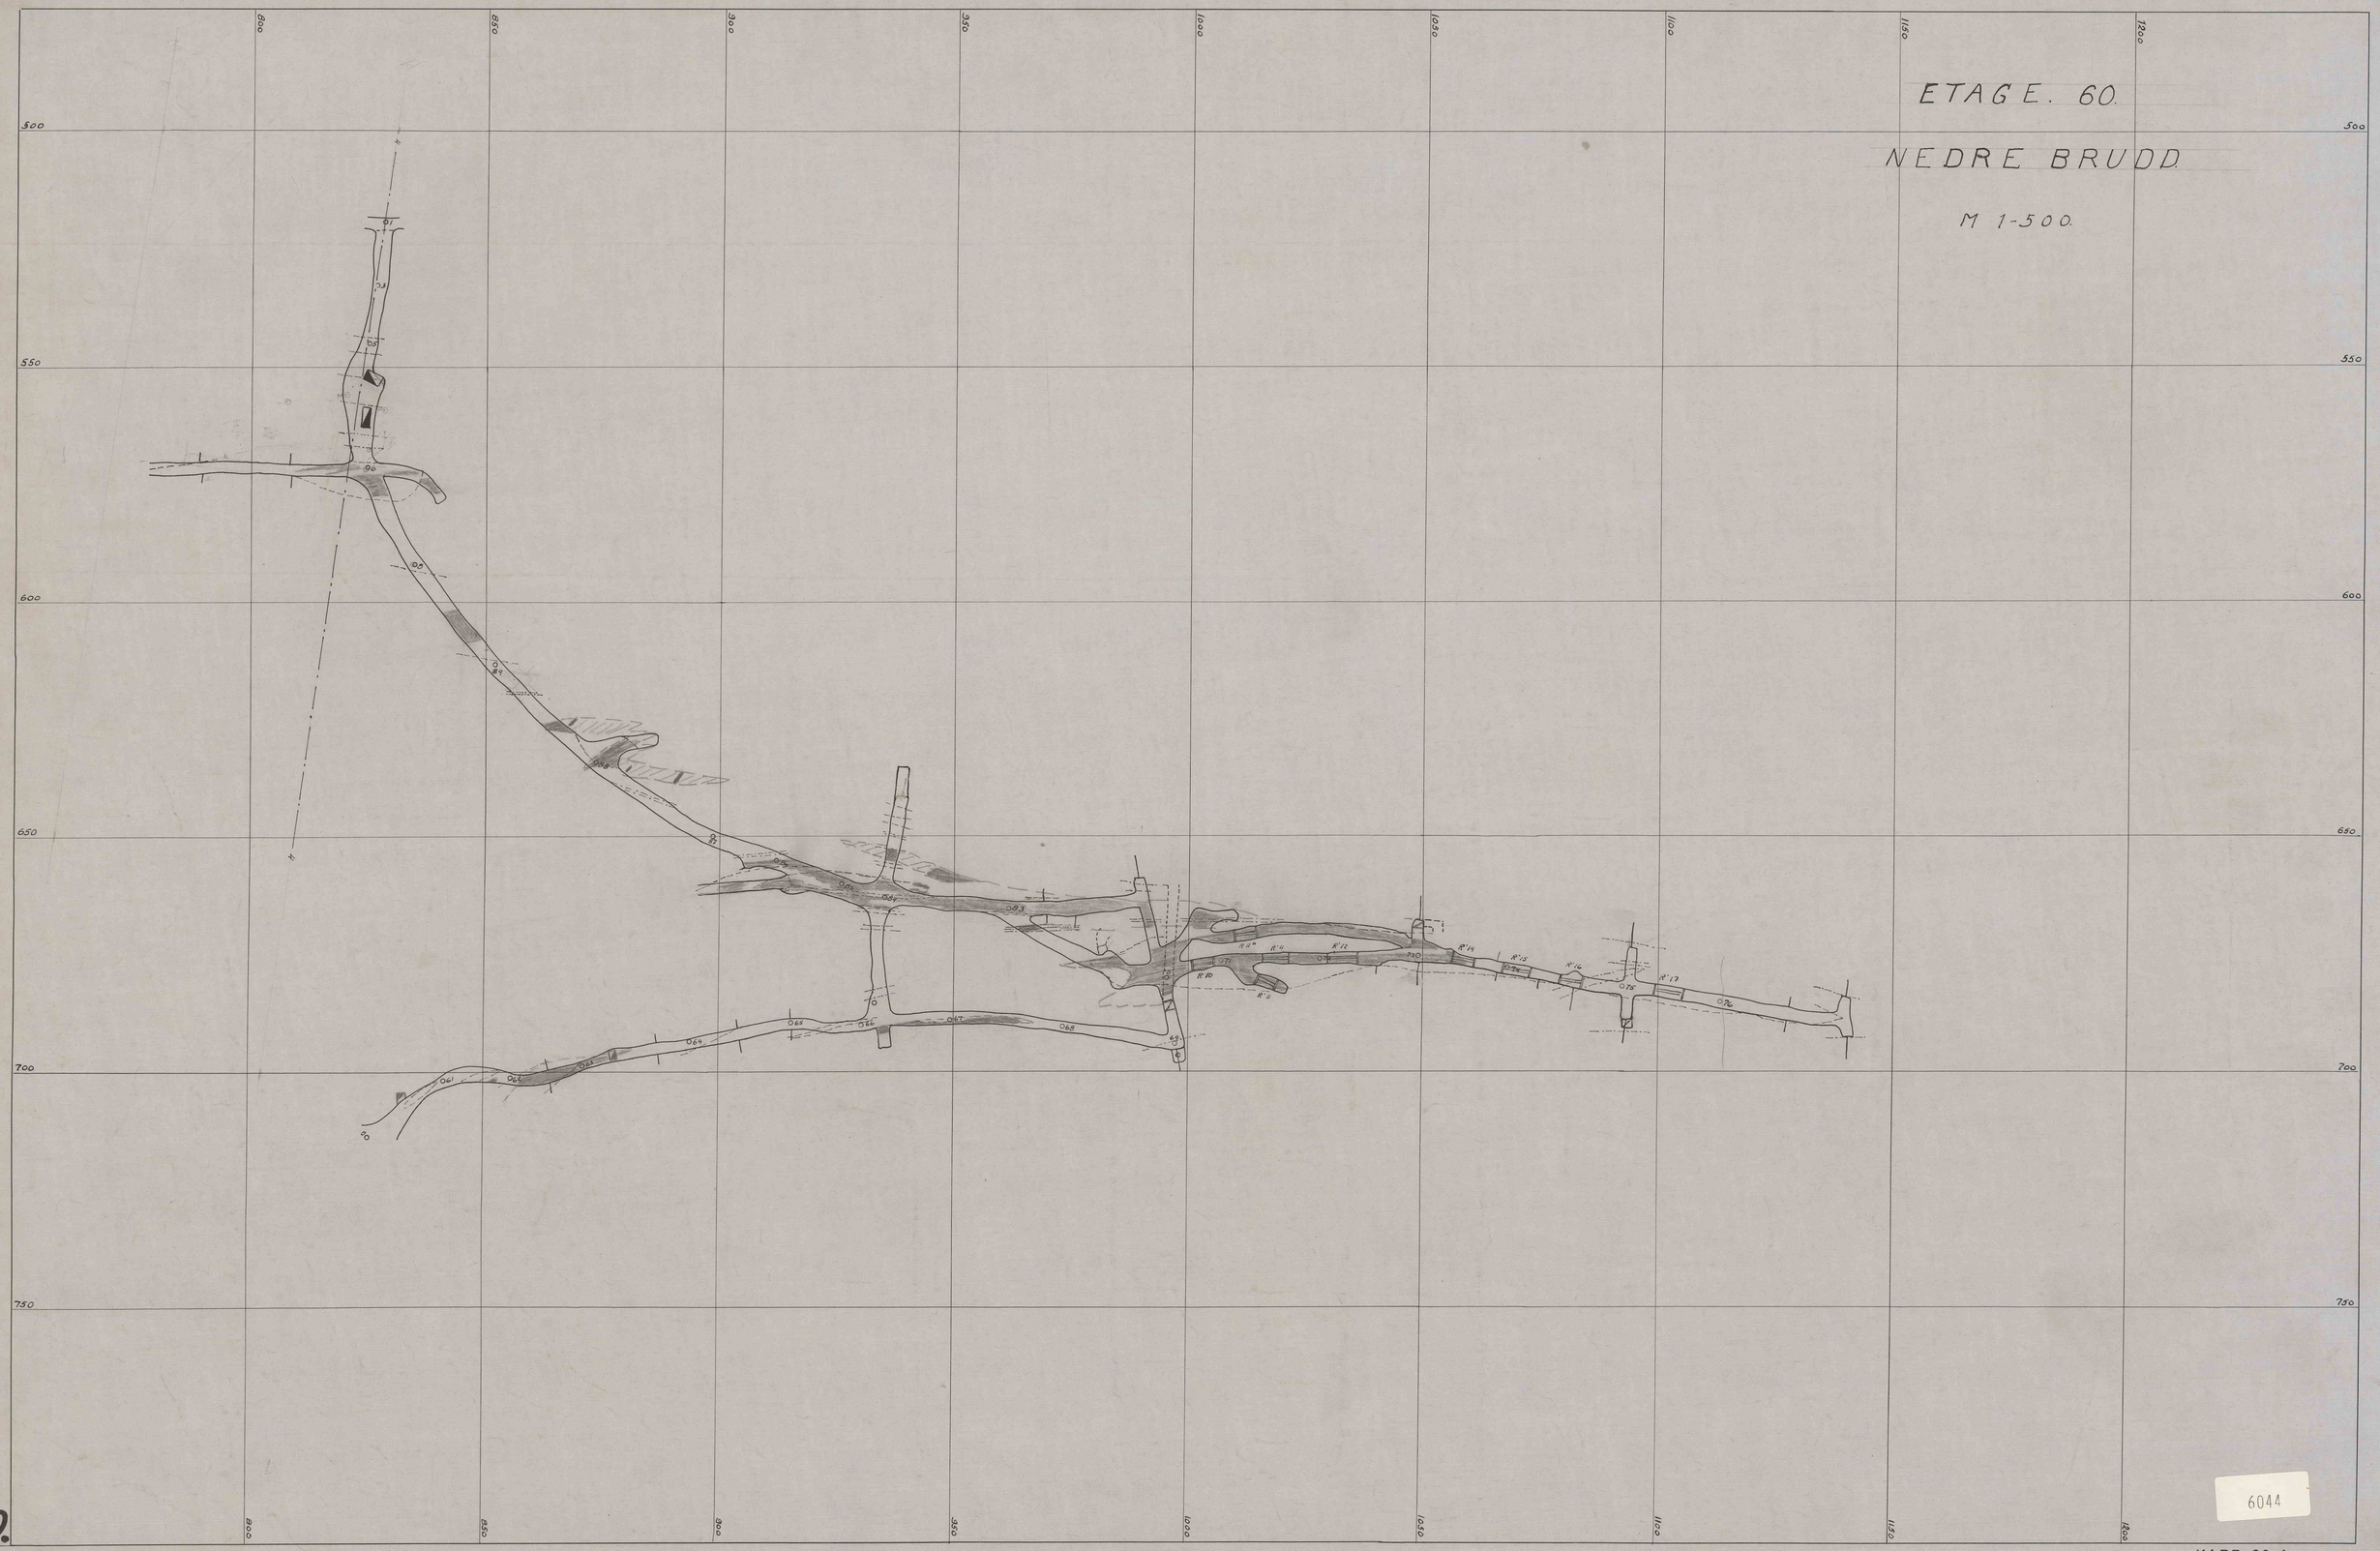

10.

N B 2. Etg 60

KART 60.1
800 X - 1200 X
500 Y - 750 Y

R-G-1-8

(48-8)