Forslag

til

utlösning av malmen i Nygruben

M = 1:800

0 50 m 100 m

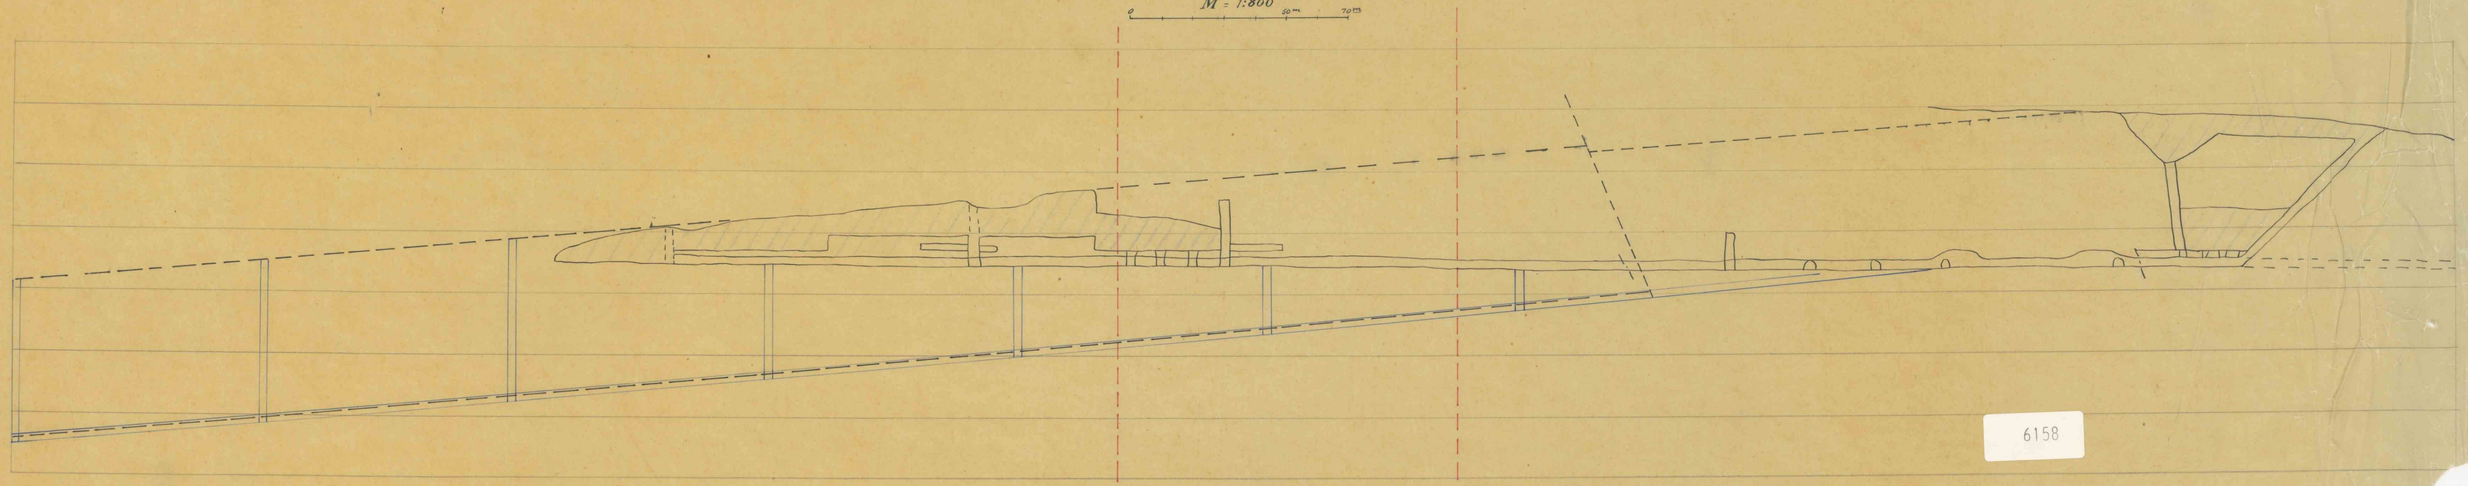

6158

Bilag 13.

Trondhjem i mars 1918

Arne Okkenhaug

Copi
Dillner