SALTEN VERK

LENGDEPROFIL
VEG TIL KVARTSITTBRUDD

M = L : 1:500
H : 1:200

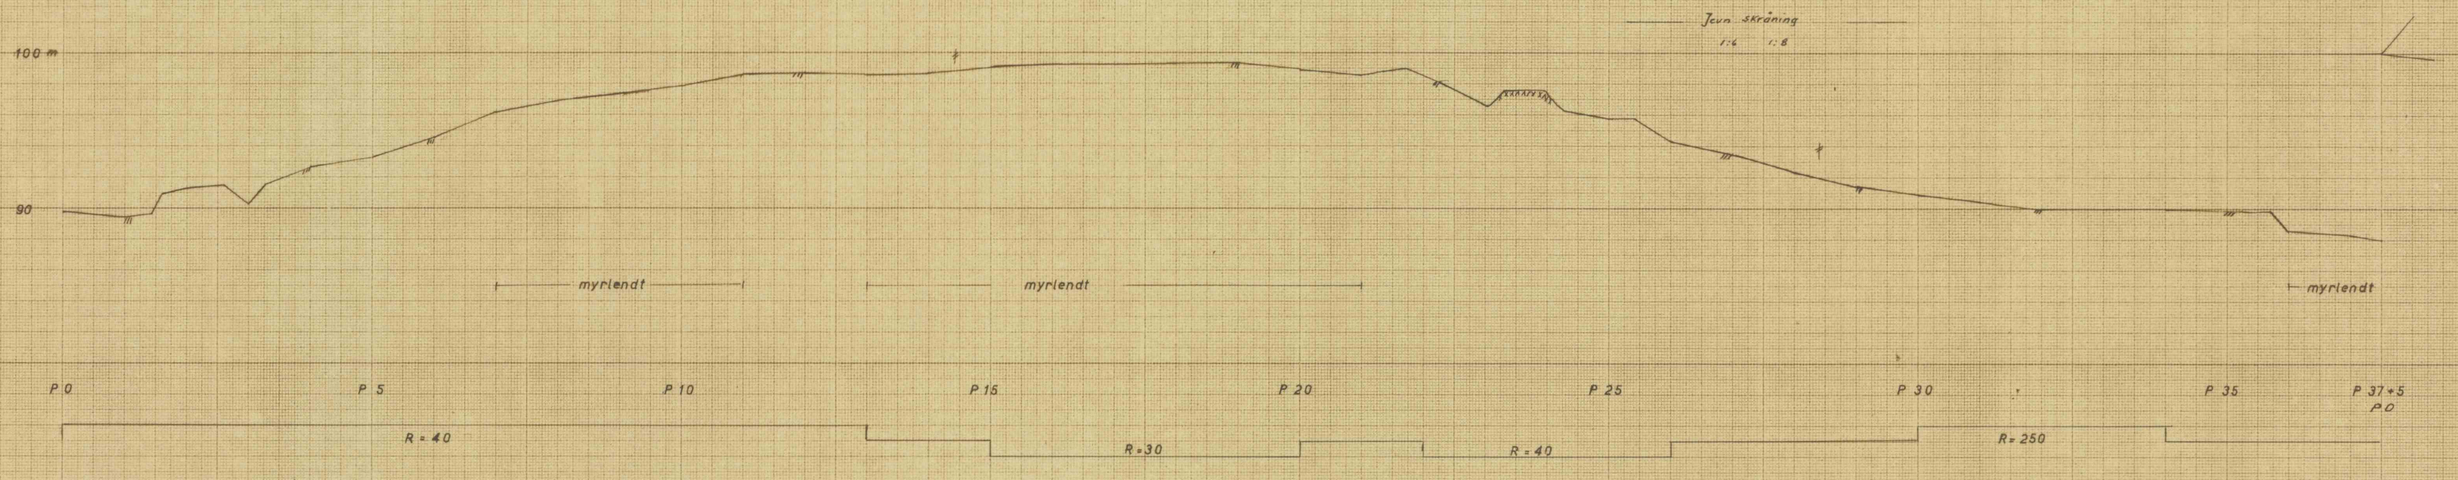

LENGDEPROFIL
STIKKVEG RETN. Bh.1

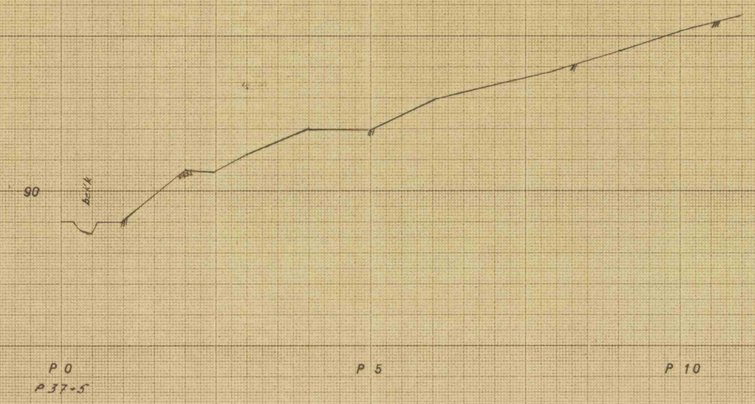

TVERRPROFILER STIKKVEG

M = L : 1:200
H

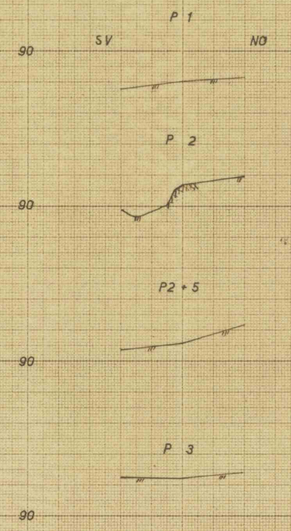

6743

P4-10-70