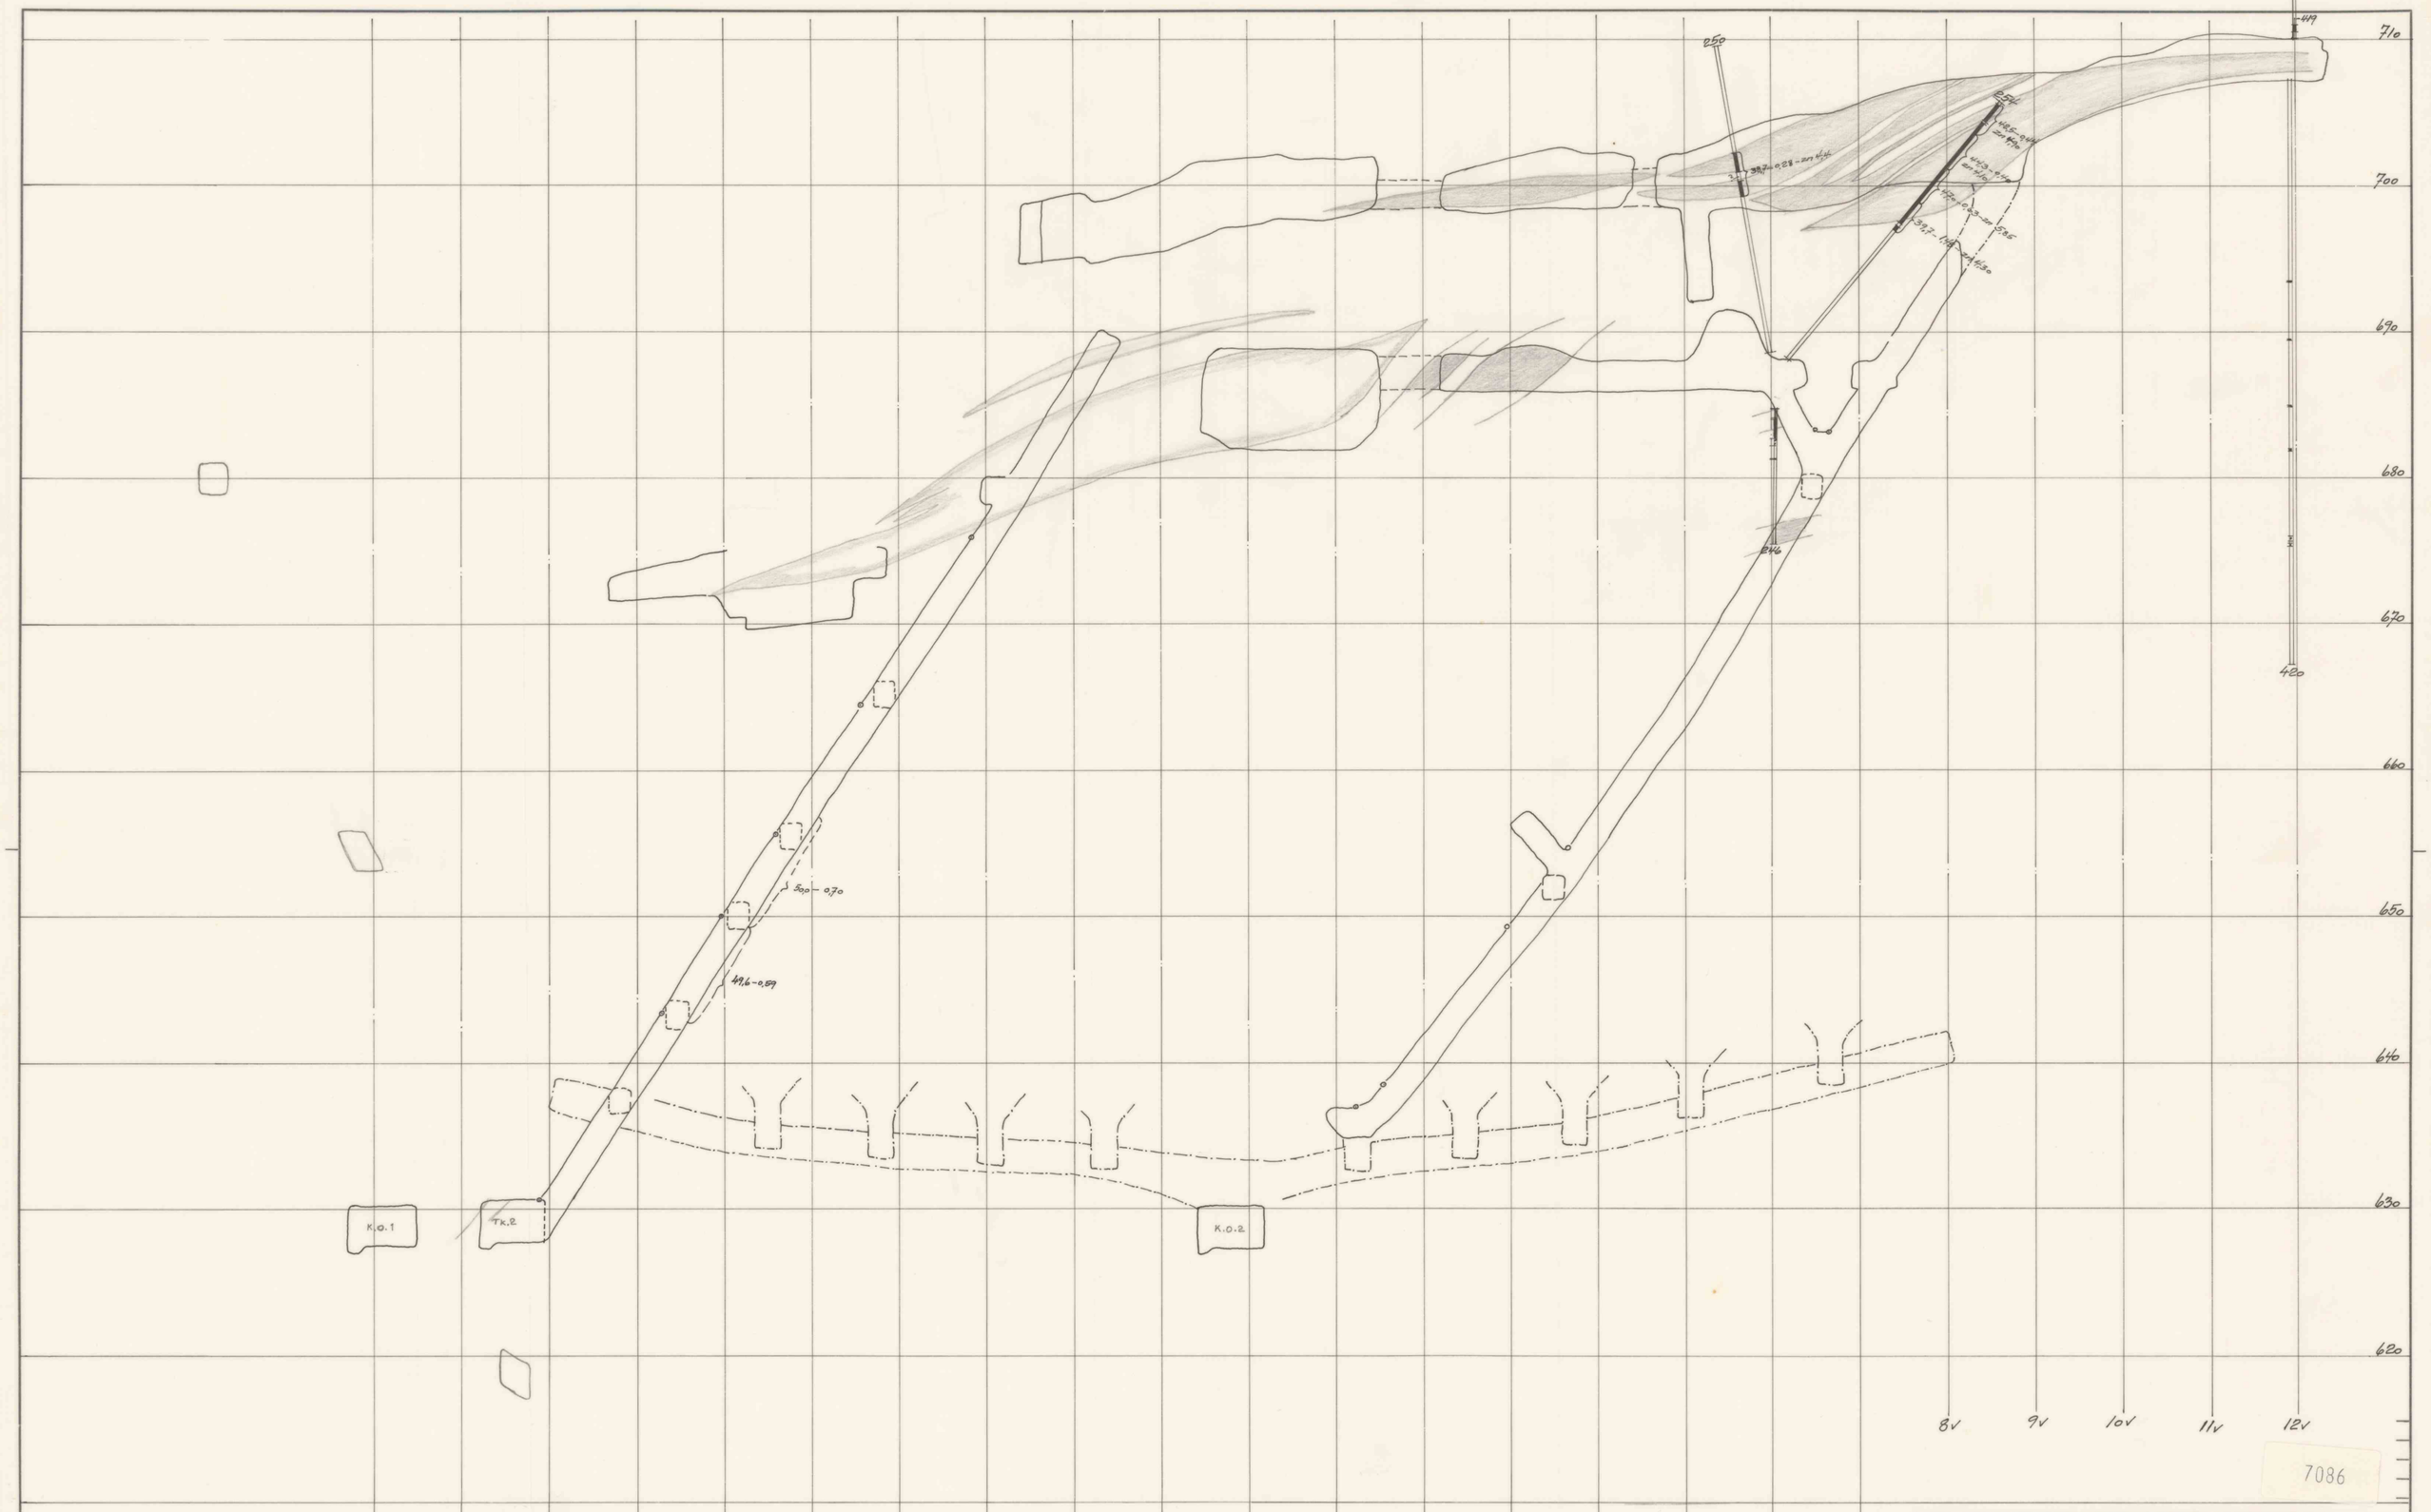

7086

Profil 55 ö-v

10ö–12v

Målestokk	1:200
Tegn.	
Trac.	28-2-74
Kfr.	
Erstatning for:	
Erstattet av:	Ej- 16-333

Elkem-Spigerverket a/s
Skorovas Gruber

35-33

A.S Tentopk. A1