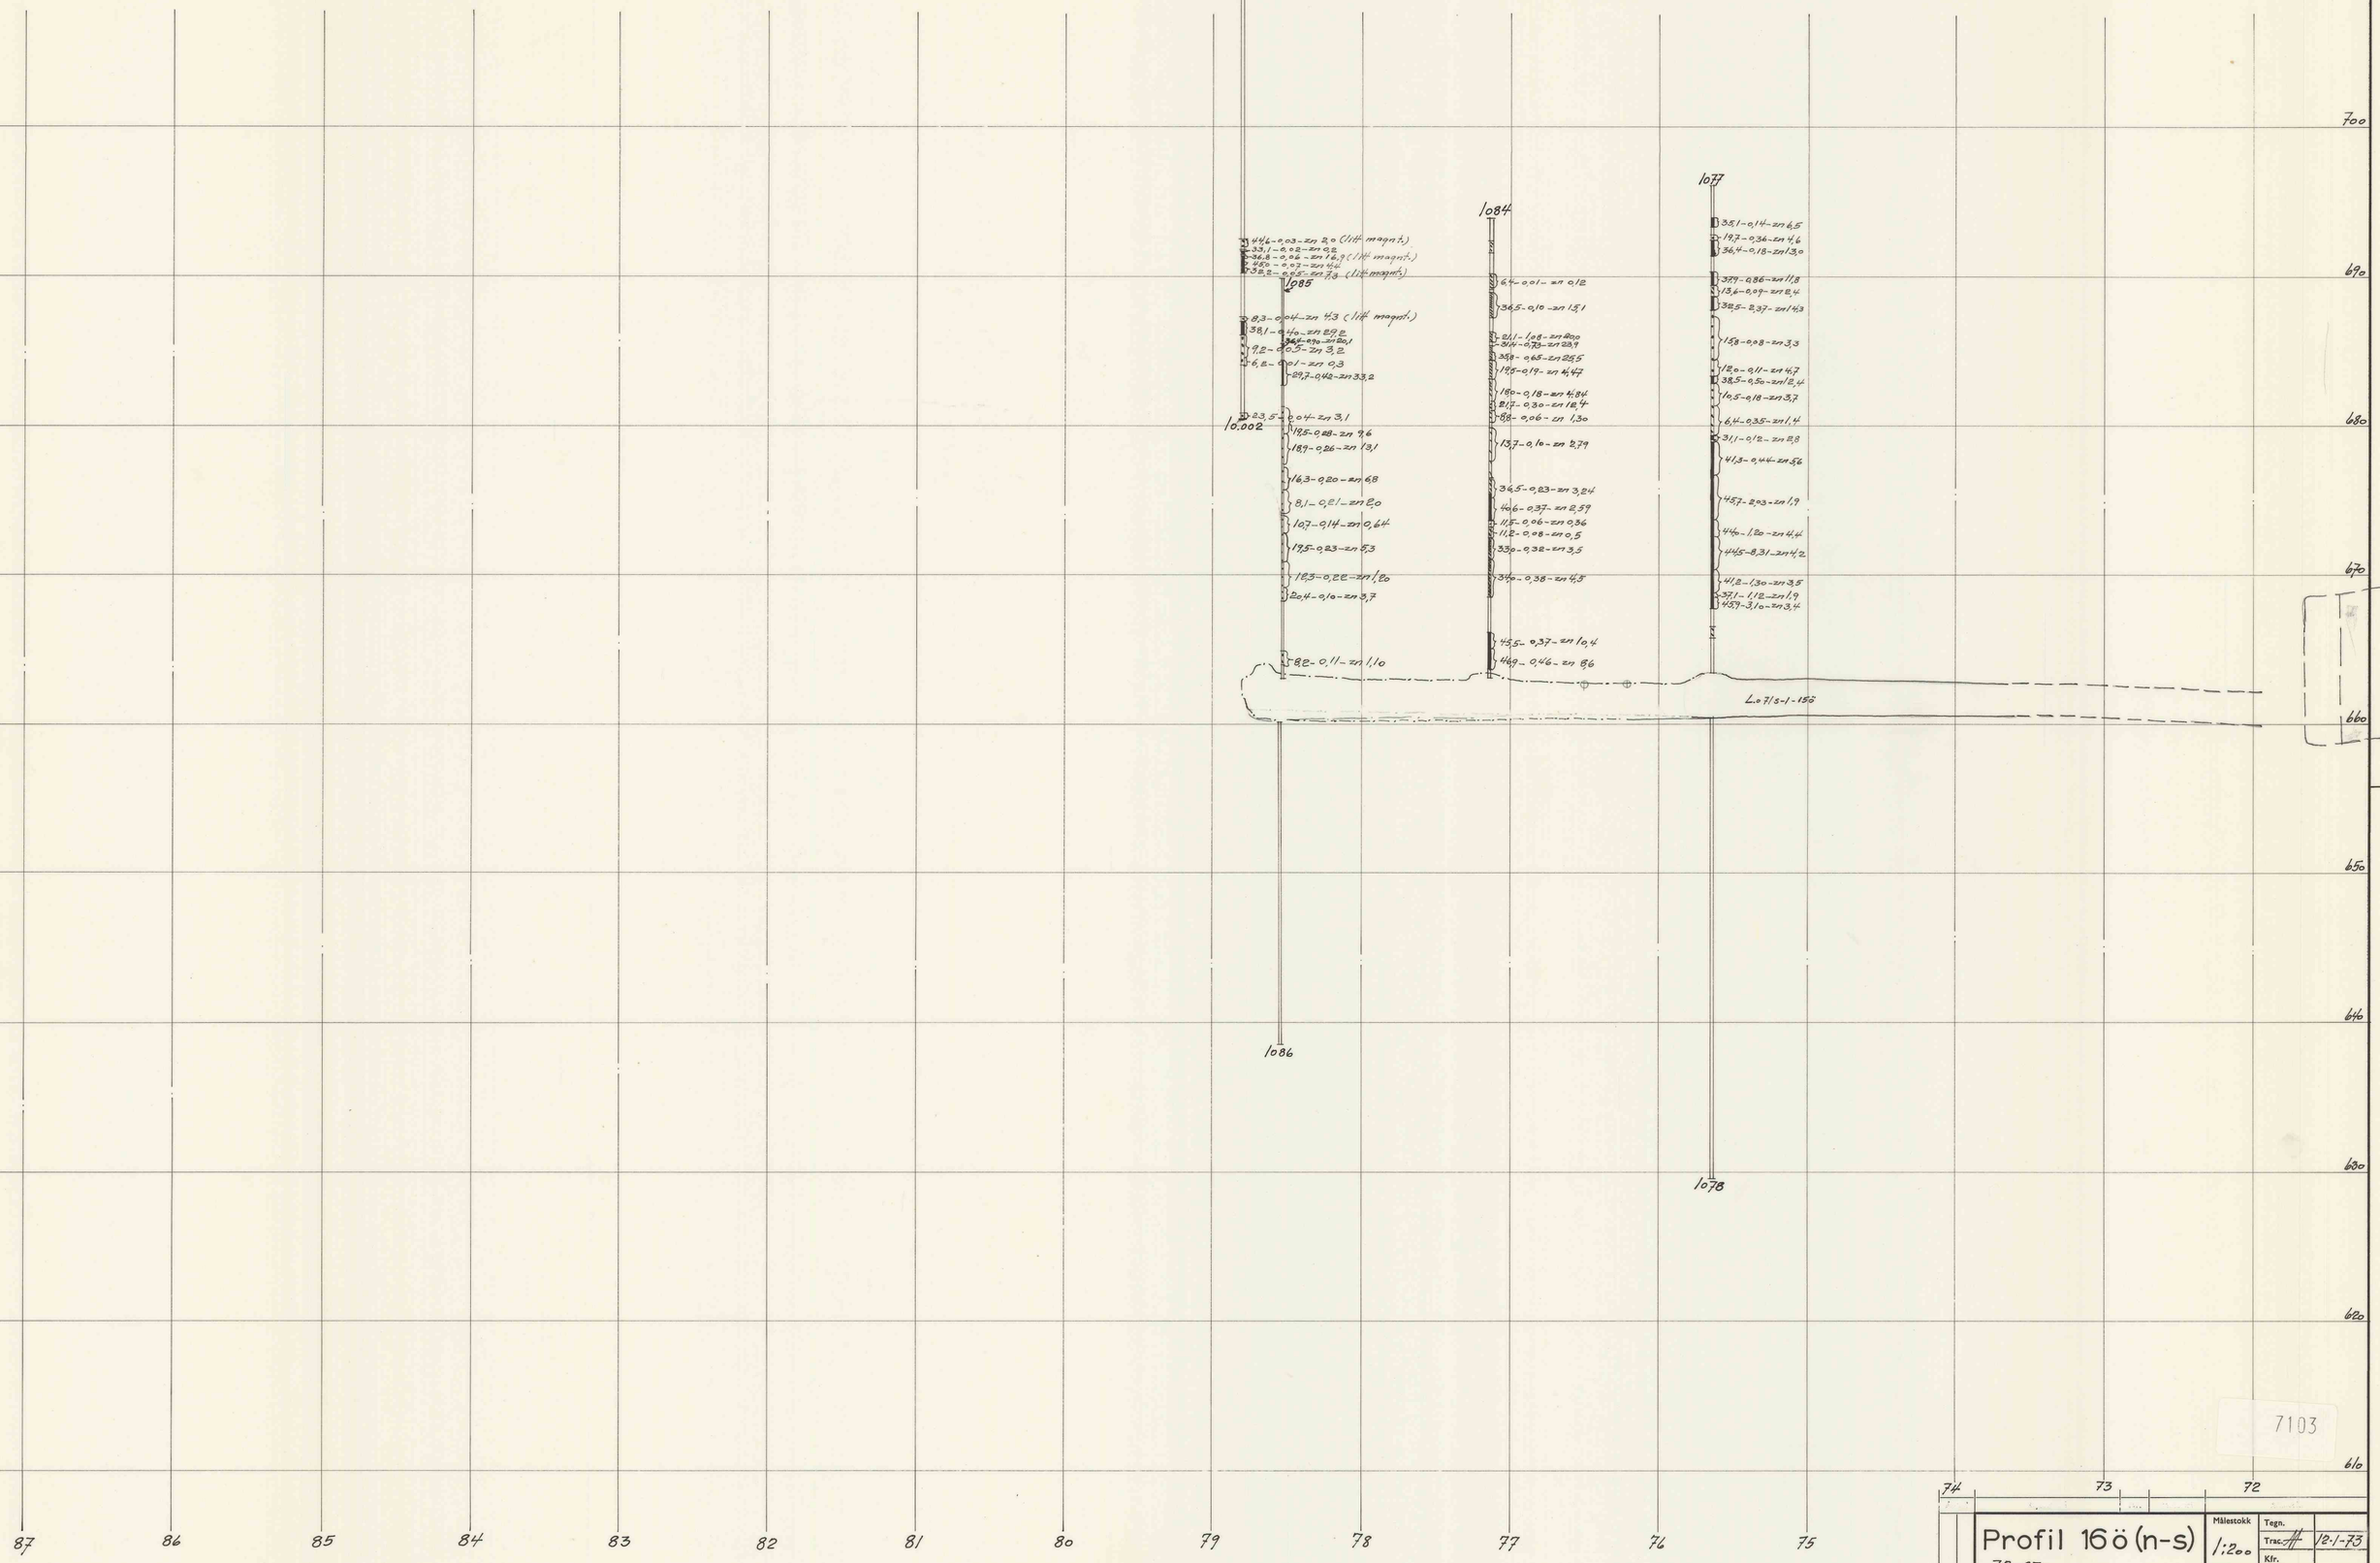

7103

Profil 16ö (n-s) 72-87	Målestokk 1:200	Tegn. Trac.	12-1-73
		Kfr.	
	Erstatning for:		
ELKEM AS SKOROVAS GRUBER	Gf-16-308		
	Erstattet av:		

A s Tørrkopi 300. A 1. U 9 gl. 3-70. Sentr

35-8