




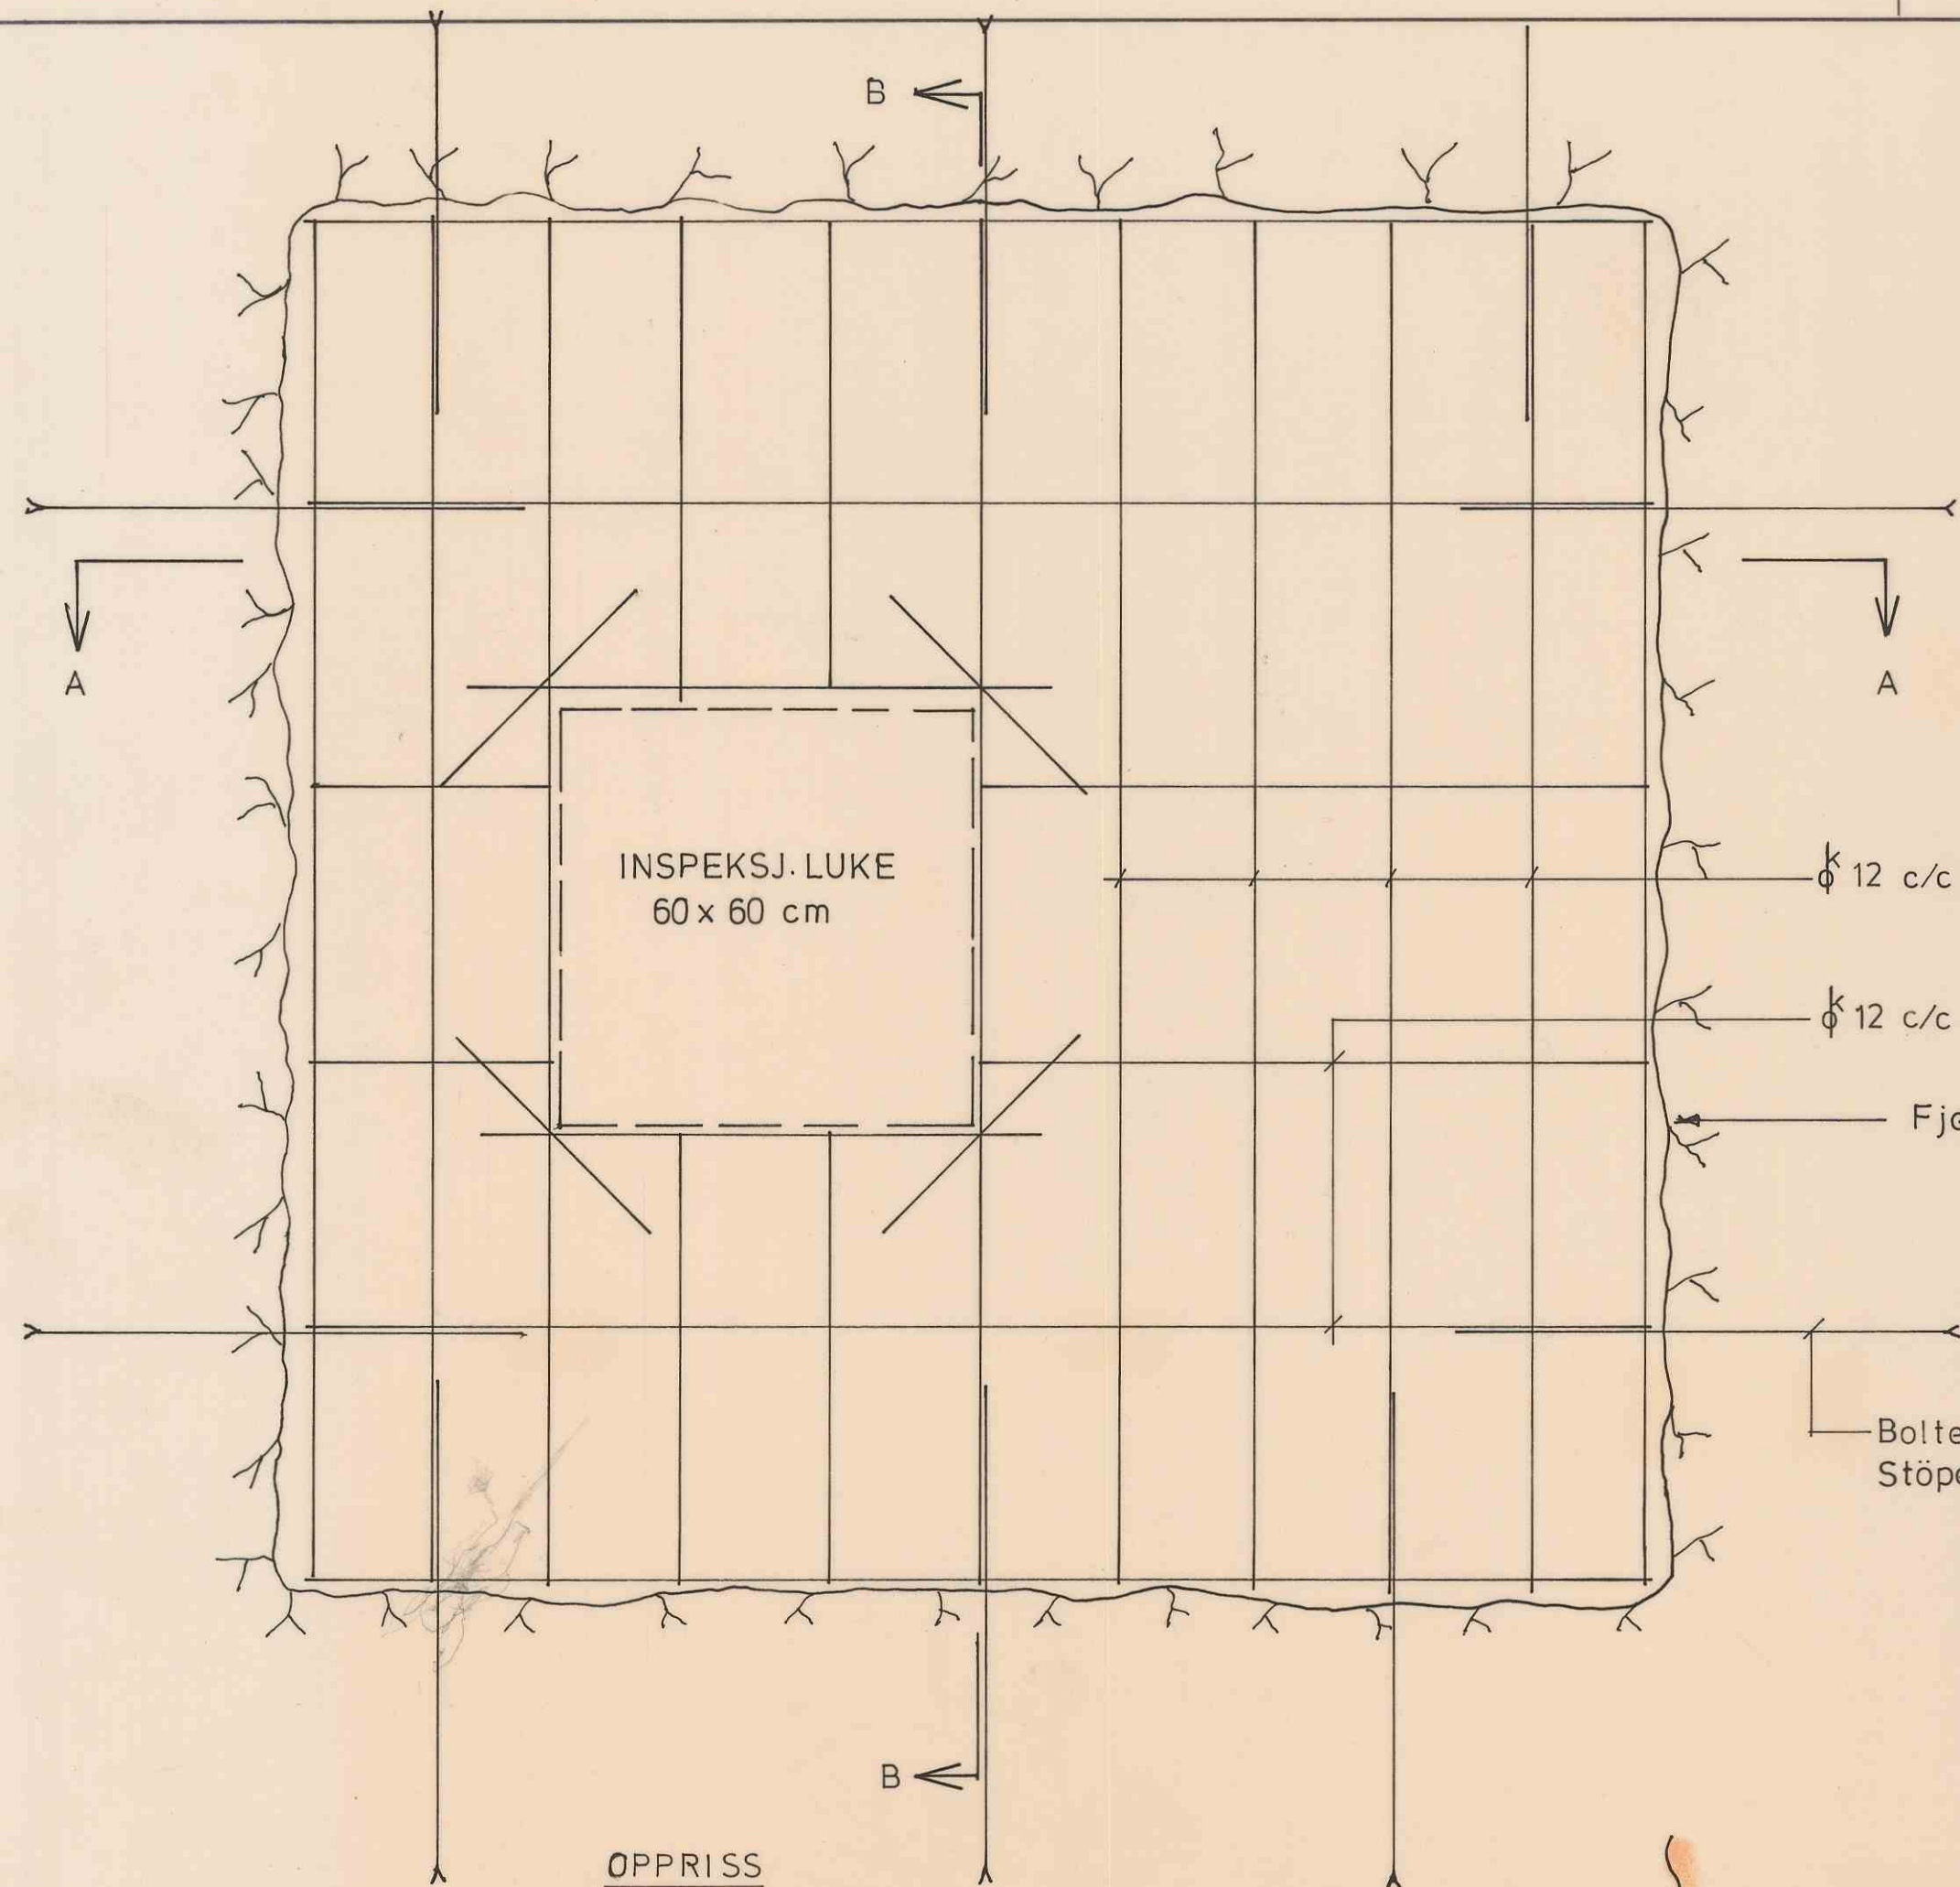

ØPPISS

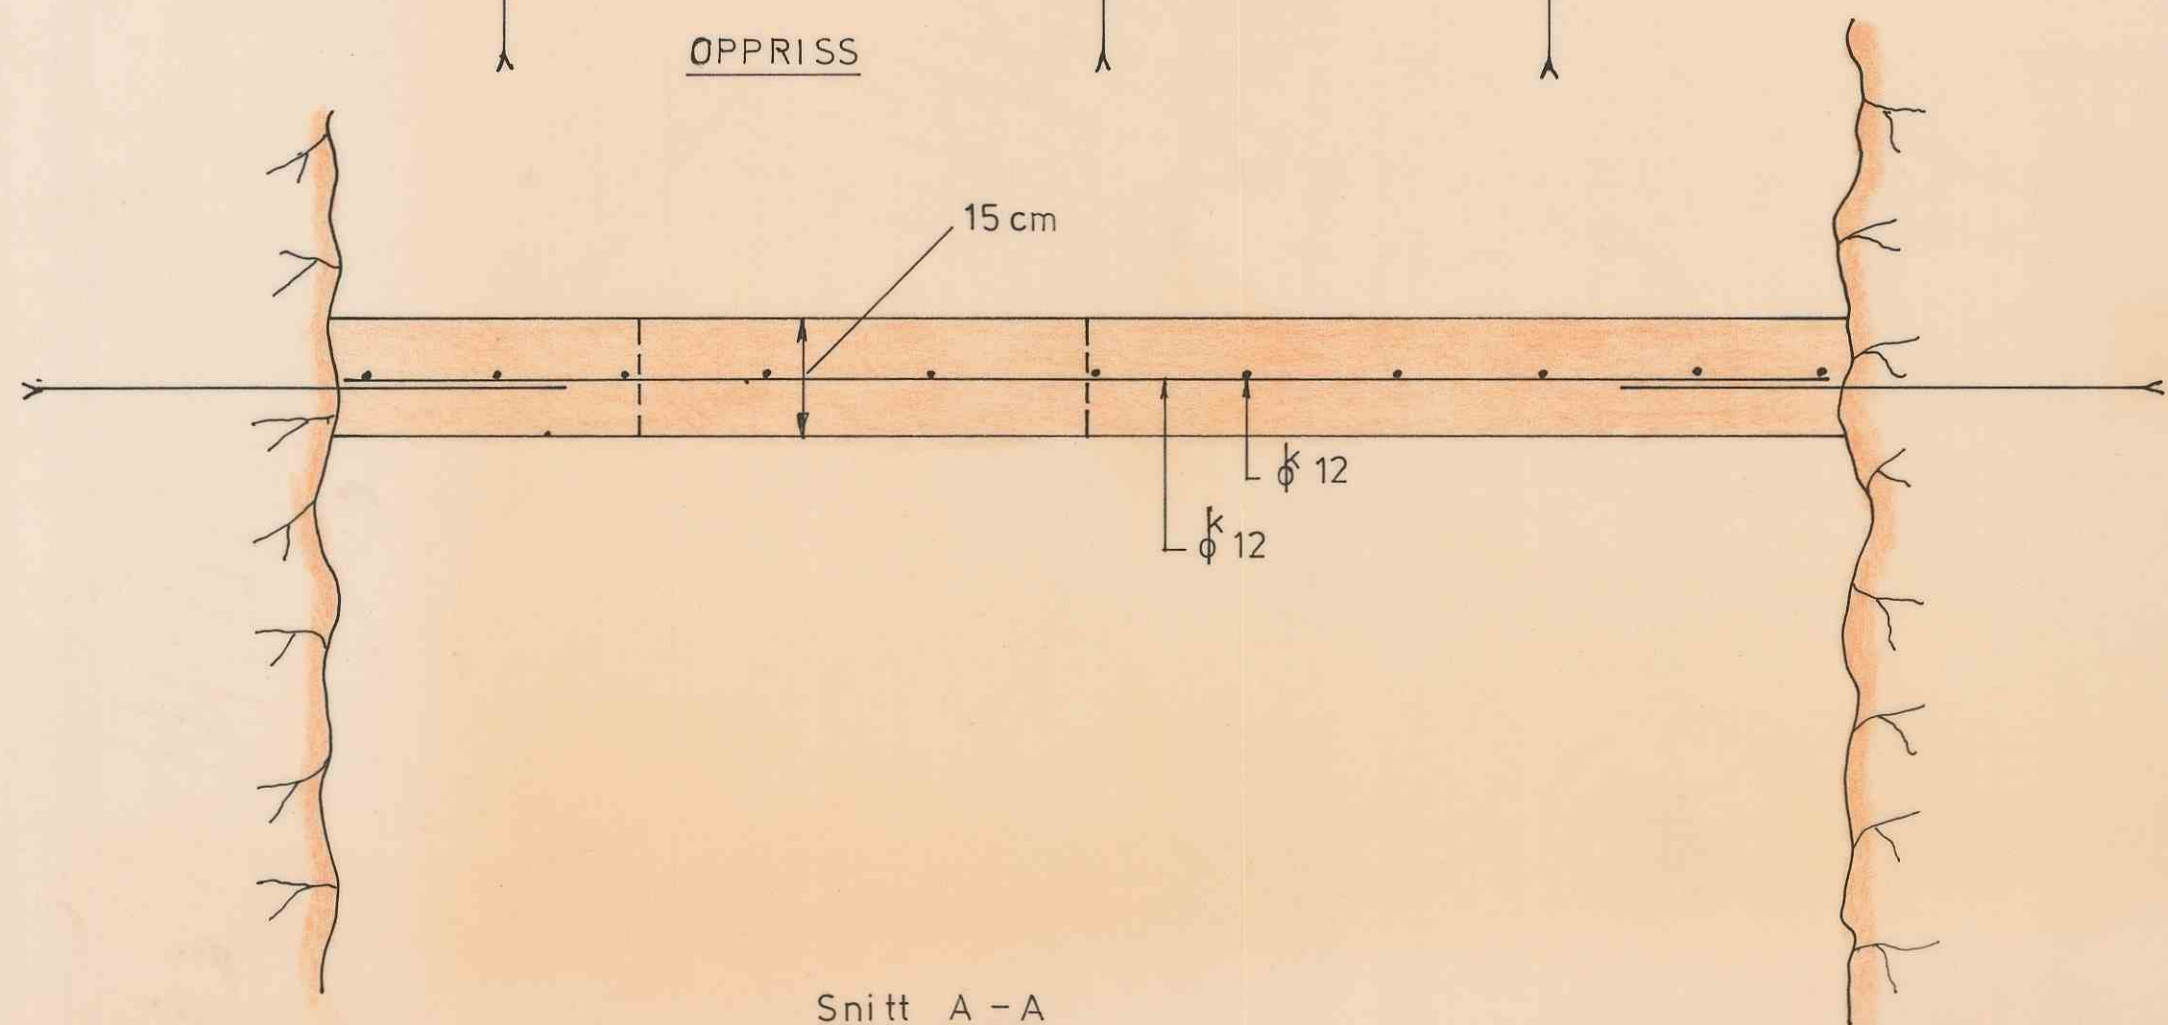

Snitt A - A

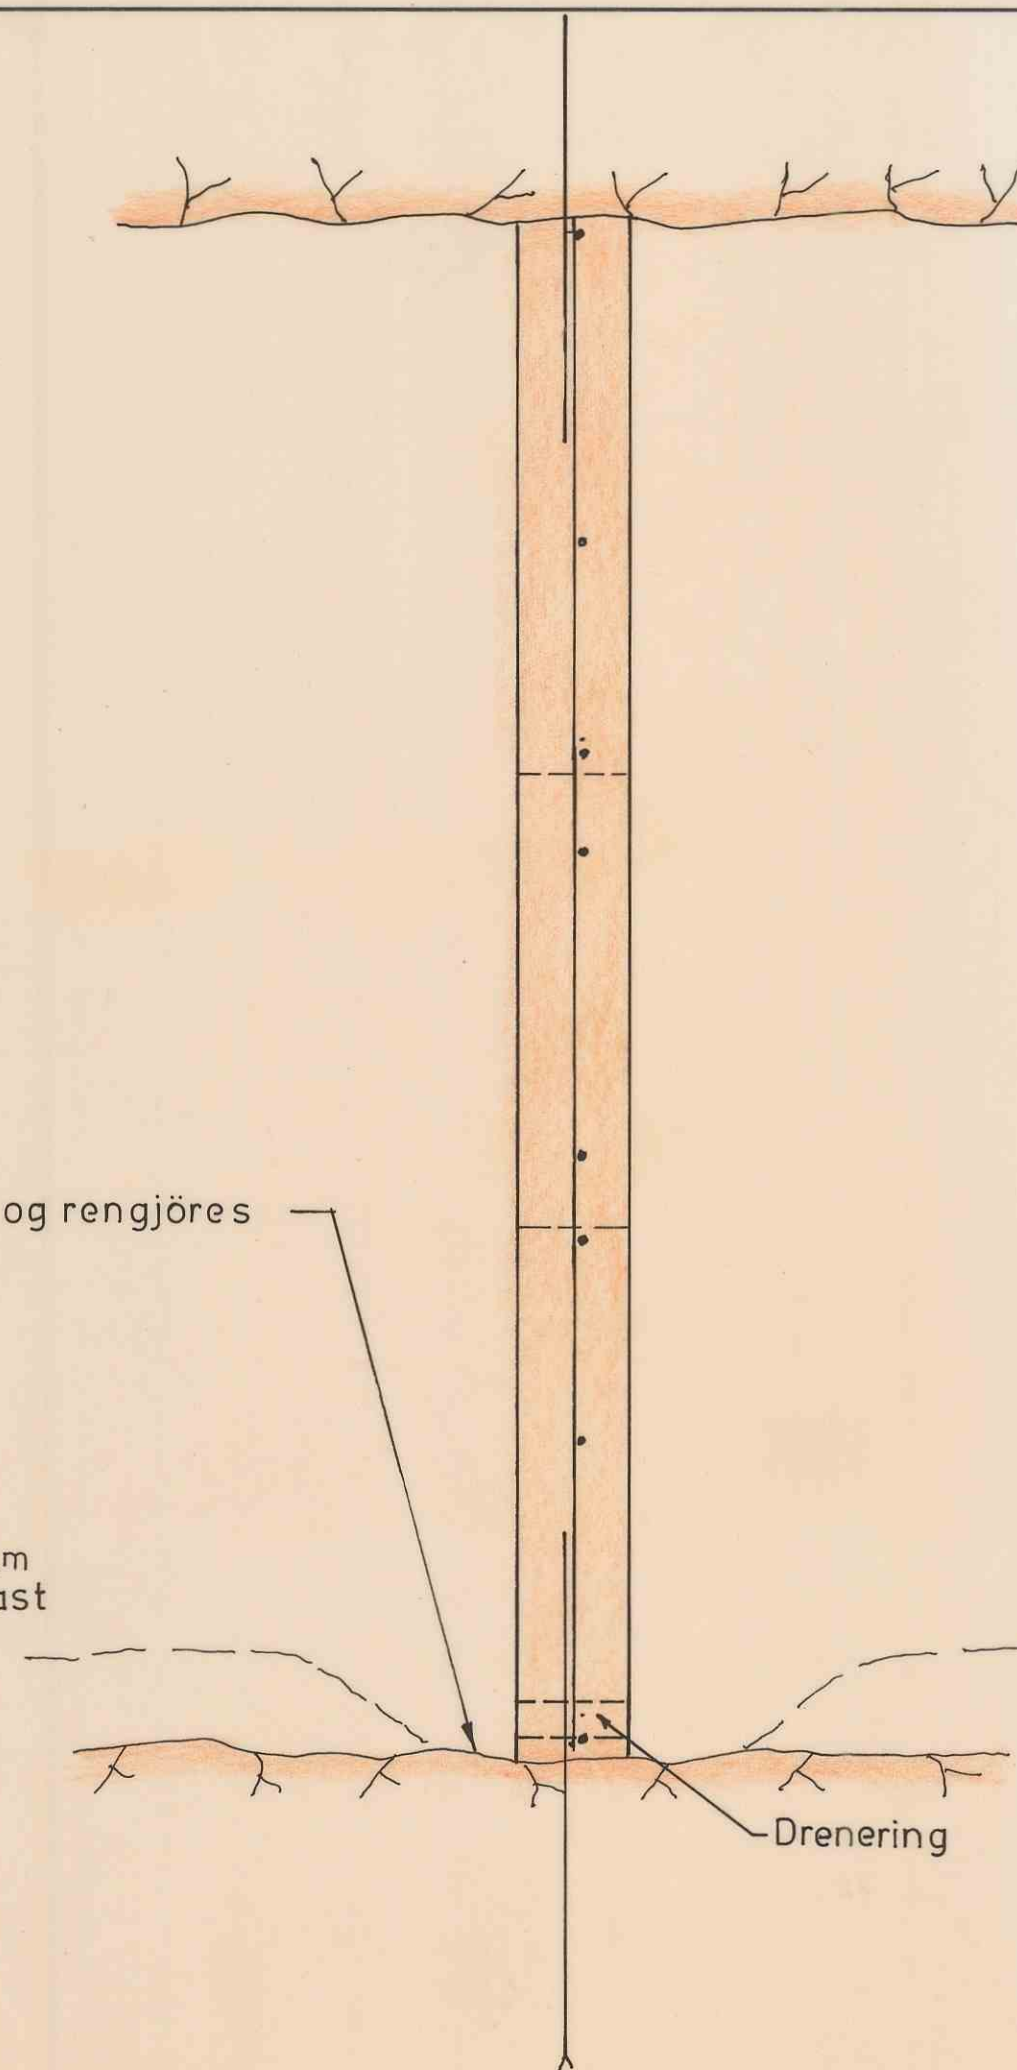

SNITT B - B

7136

Antall	Gjenstand	Nr.	Material	Anmerk
	IGJENSTÖPING AV ORTER OG STOLLER PRINSIPPTEGNING			Målestokk 1:10
				Tegn. <i>[Signature]</i> 24.01.84
				Trac.
				Kfr.
Dato	ES Elkem-Spigerverket a/s Skorovas Gruber			Erstatning for: A-2-2
Forandr.				Erstattet av: