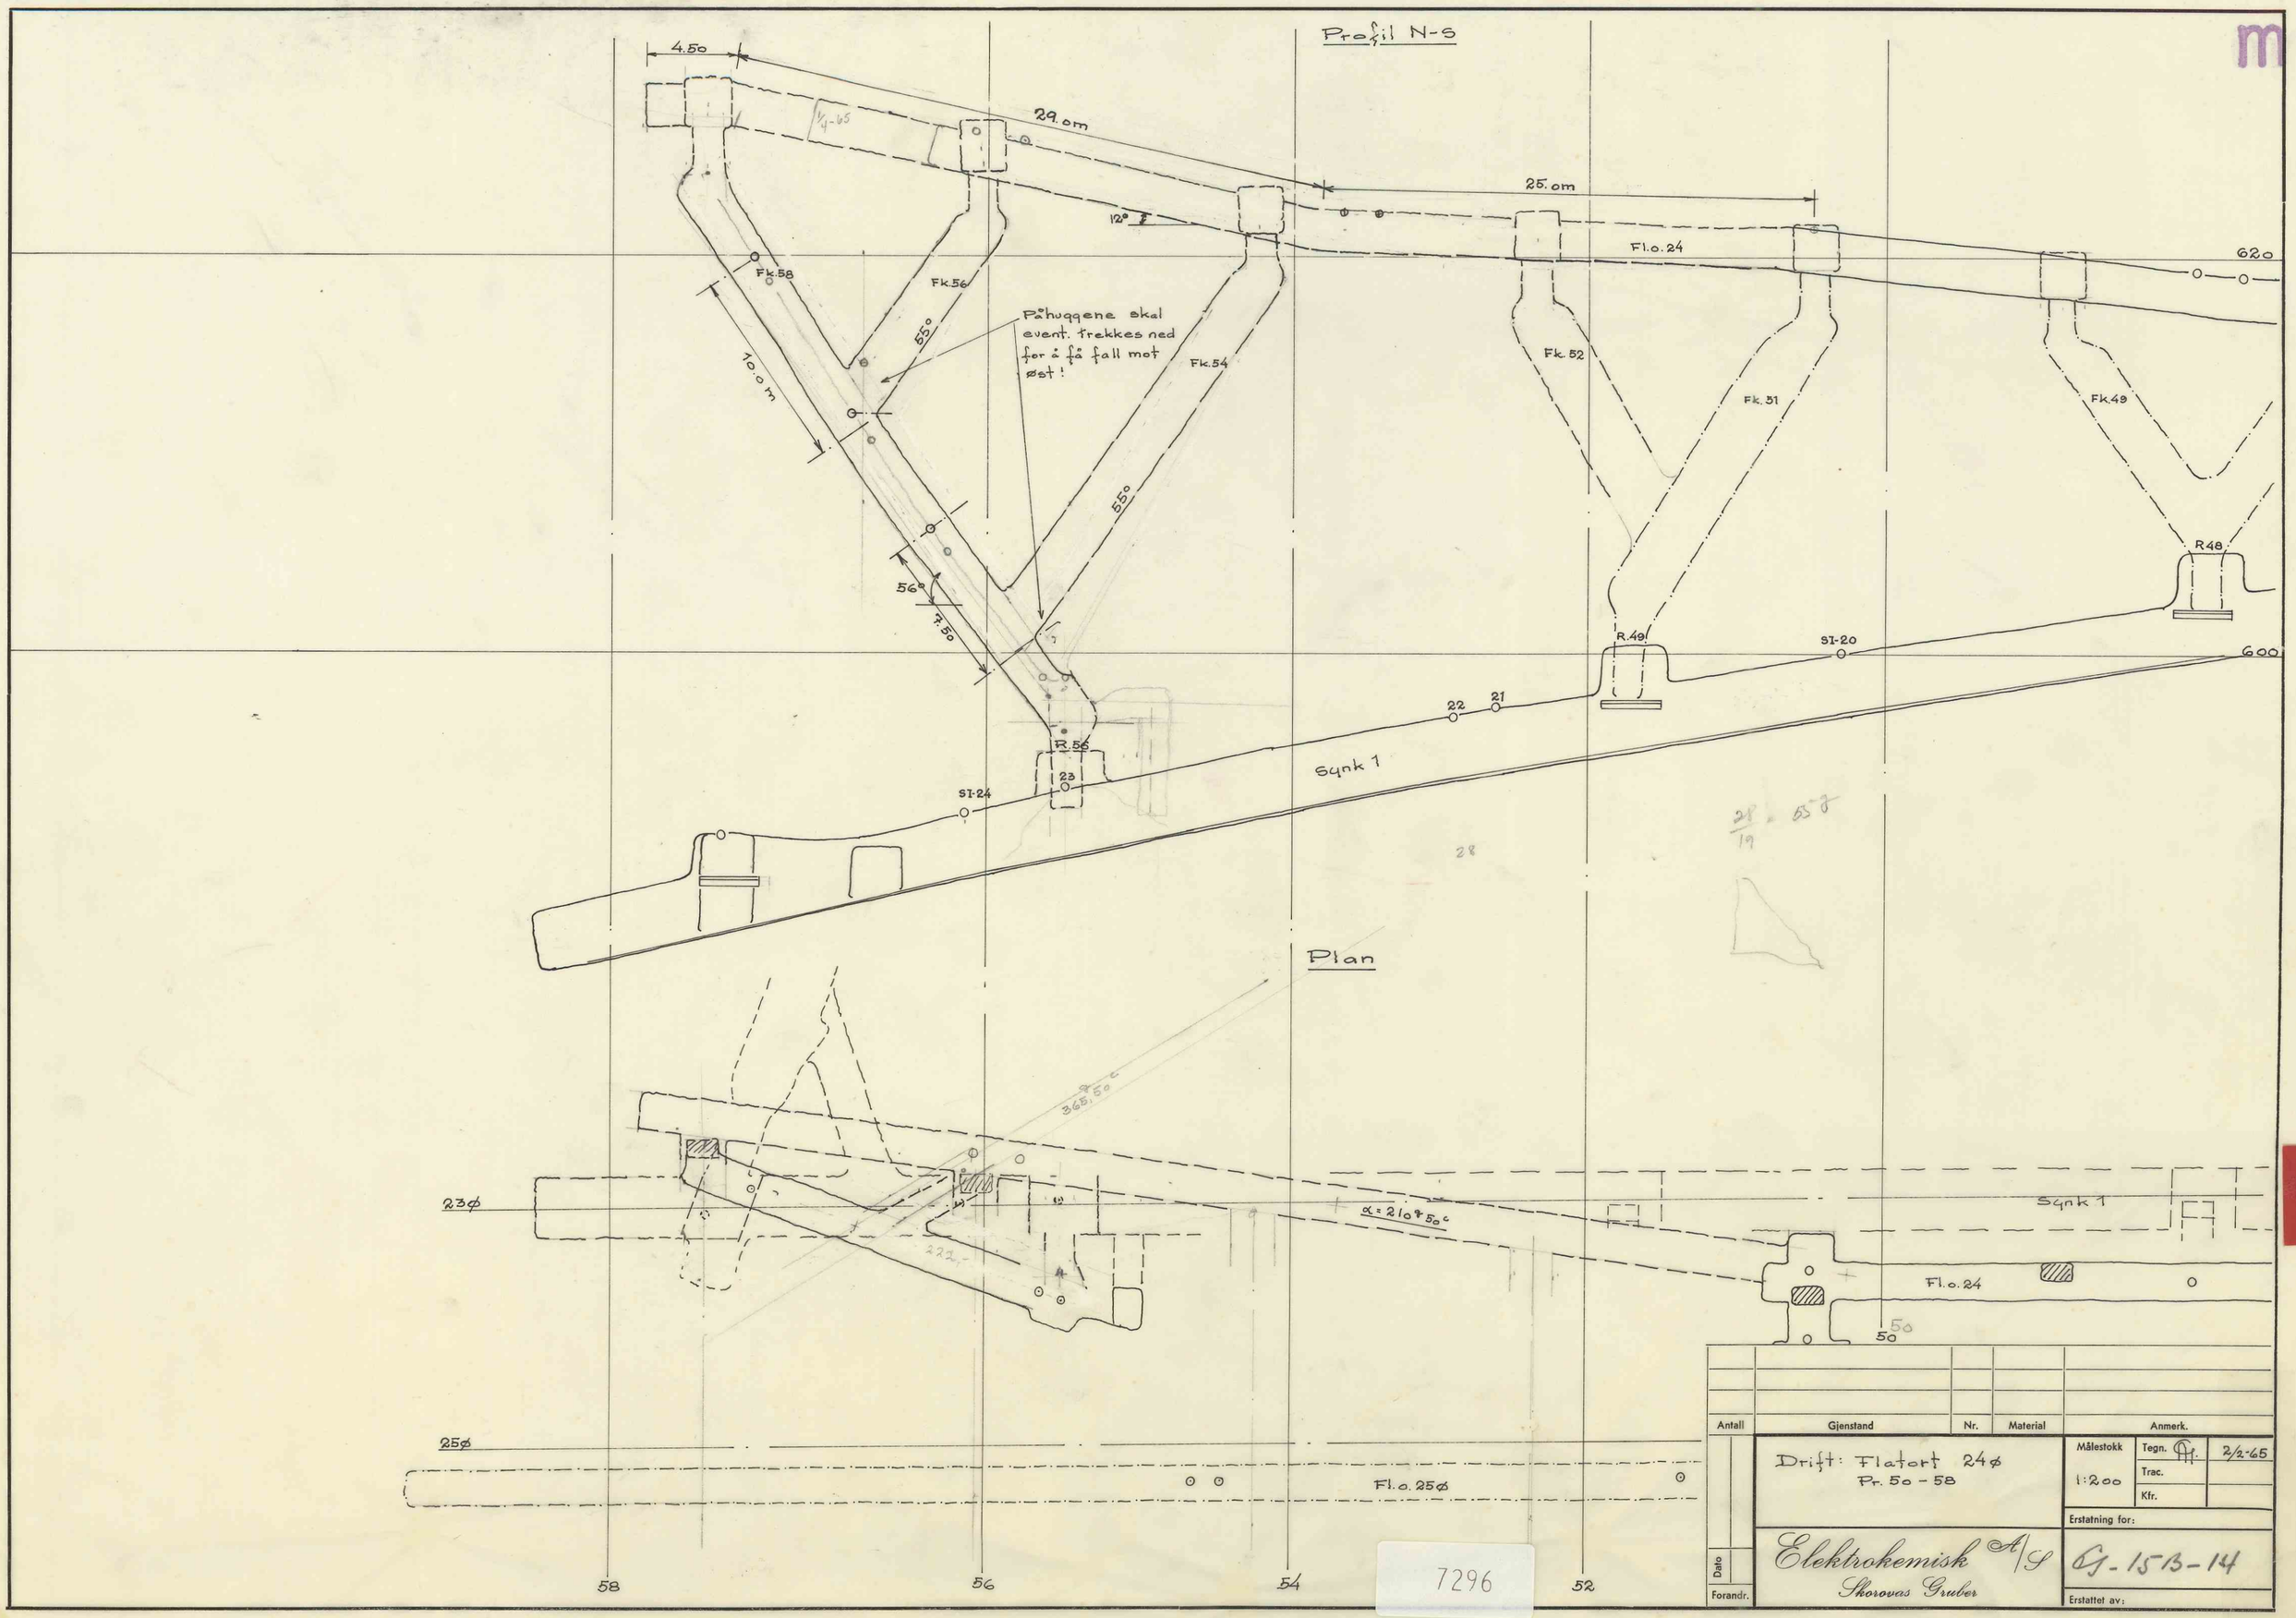
Profil N-S
4.50
29.0m
25.0m
12°
Fl.o.24
620
Fk.58
Fk.56
55°
10.0m
Påhuggene skal event. frekkes ned for å få fall mot øst!
Fk.54
55°
Fk.52
Fk.51
Fk.49
R48
56°
7.50
R.49
SI-20
600
22
21
R.56
23
SI-24
Synk 1
Plan
368.50
23ø
α=210+50c
Synk 1
Fl.o.24
50
25ø
Fl.o.25ø
58
56
54
52
Antall
Gjenstand
Nr.
Material
Anmerk.
Dato
Forandr.
Drift: Flatort 24ø
Pr. 50 - 58
Målestokk
1:200
Tegn.
Trac.
Kfr.
2/2-65
Erstatning for:
Elektrokemisk A/S
Skorovas Gruber
G-15B-14
Erstattet av:
7296
A 2.