Snitt Ø-V

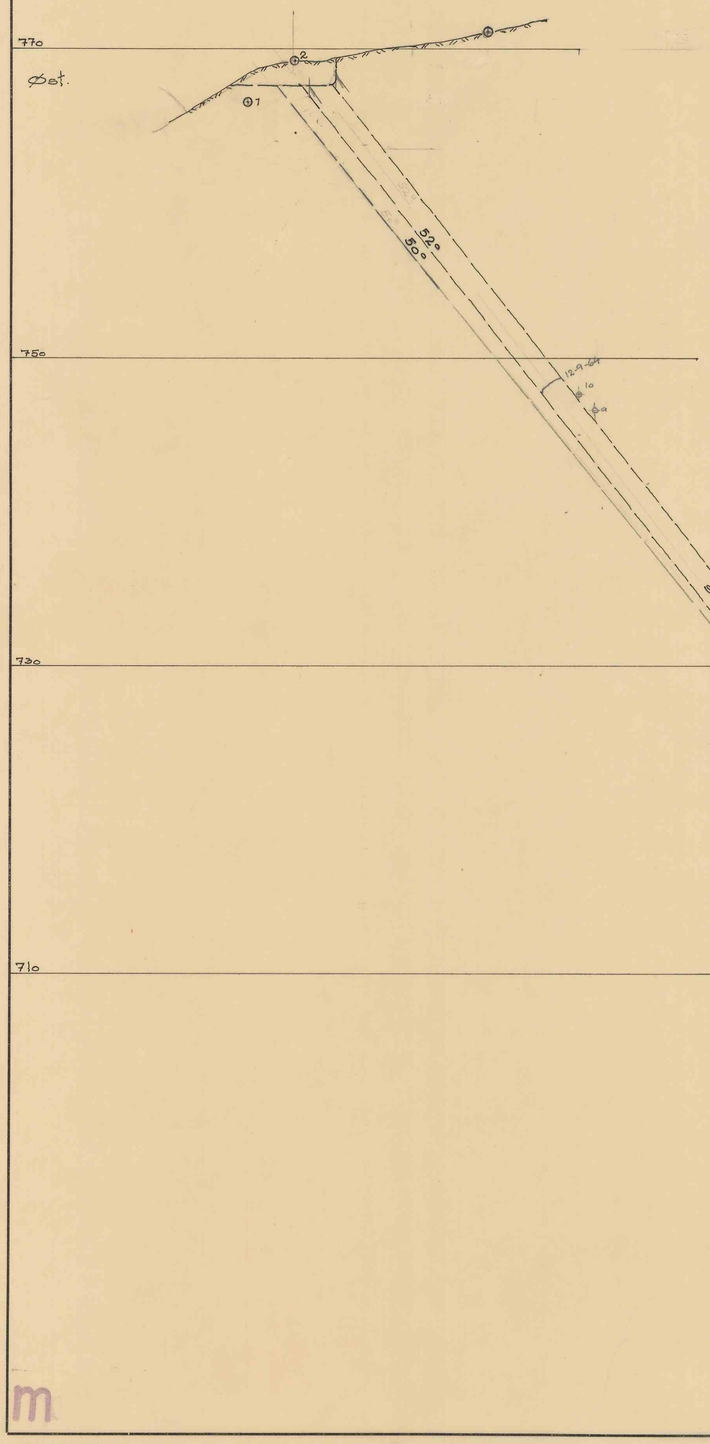

Plankart

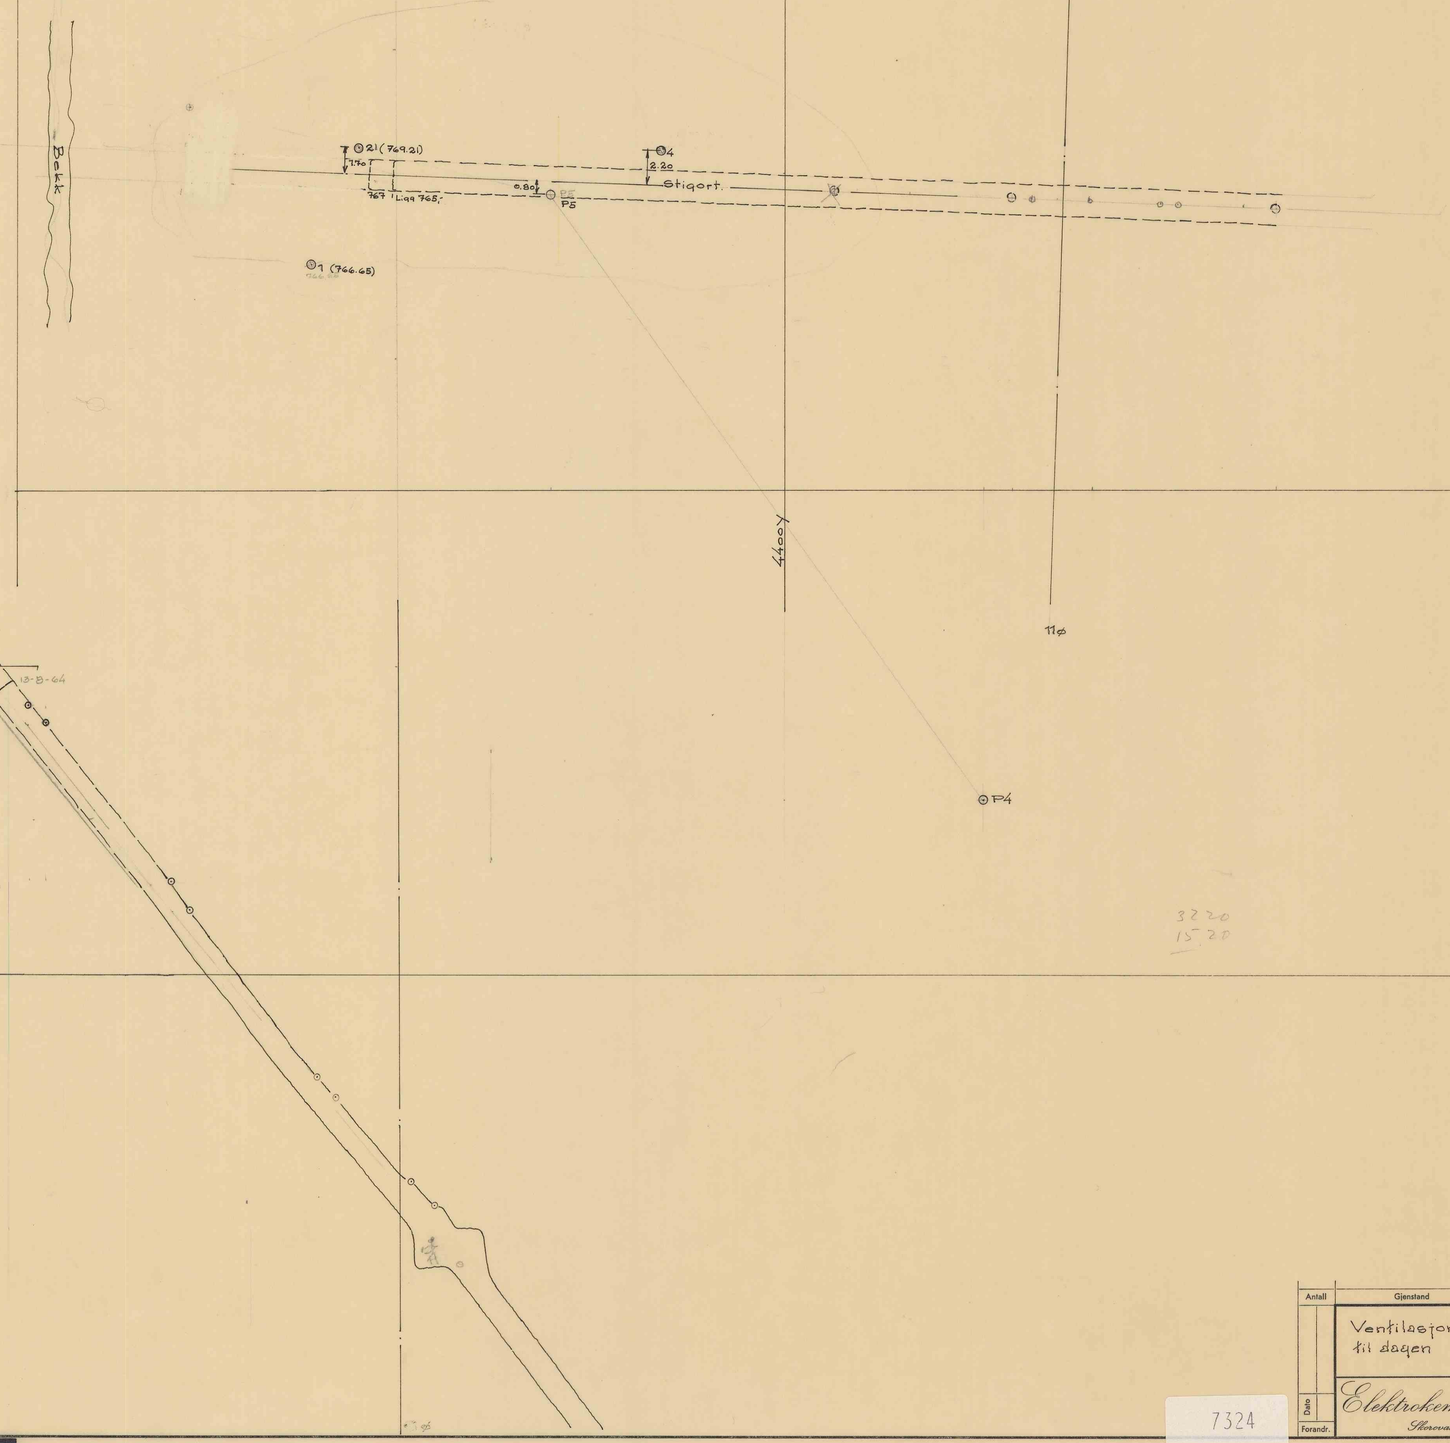

Antall	Gjenstand	Nr.	Material	Anmerk.
	Ventilasjons-stigort til dagen Pr 77			Målestokk 1:200 — Tegn. 11.8.64 — Trac. — Klr.
	Elektrokemisk A/S Skorovas Gruber			Erstatning for: RJ-15A-30
Dato / Forandr.				Erstattet av:

7324

A.s Terrkopi . A 1. 500. 4-63. Snorre - Oslo.

A 1.