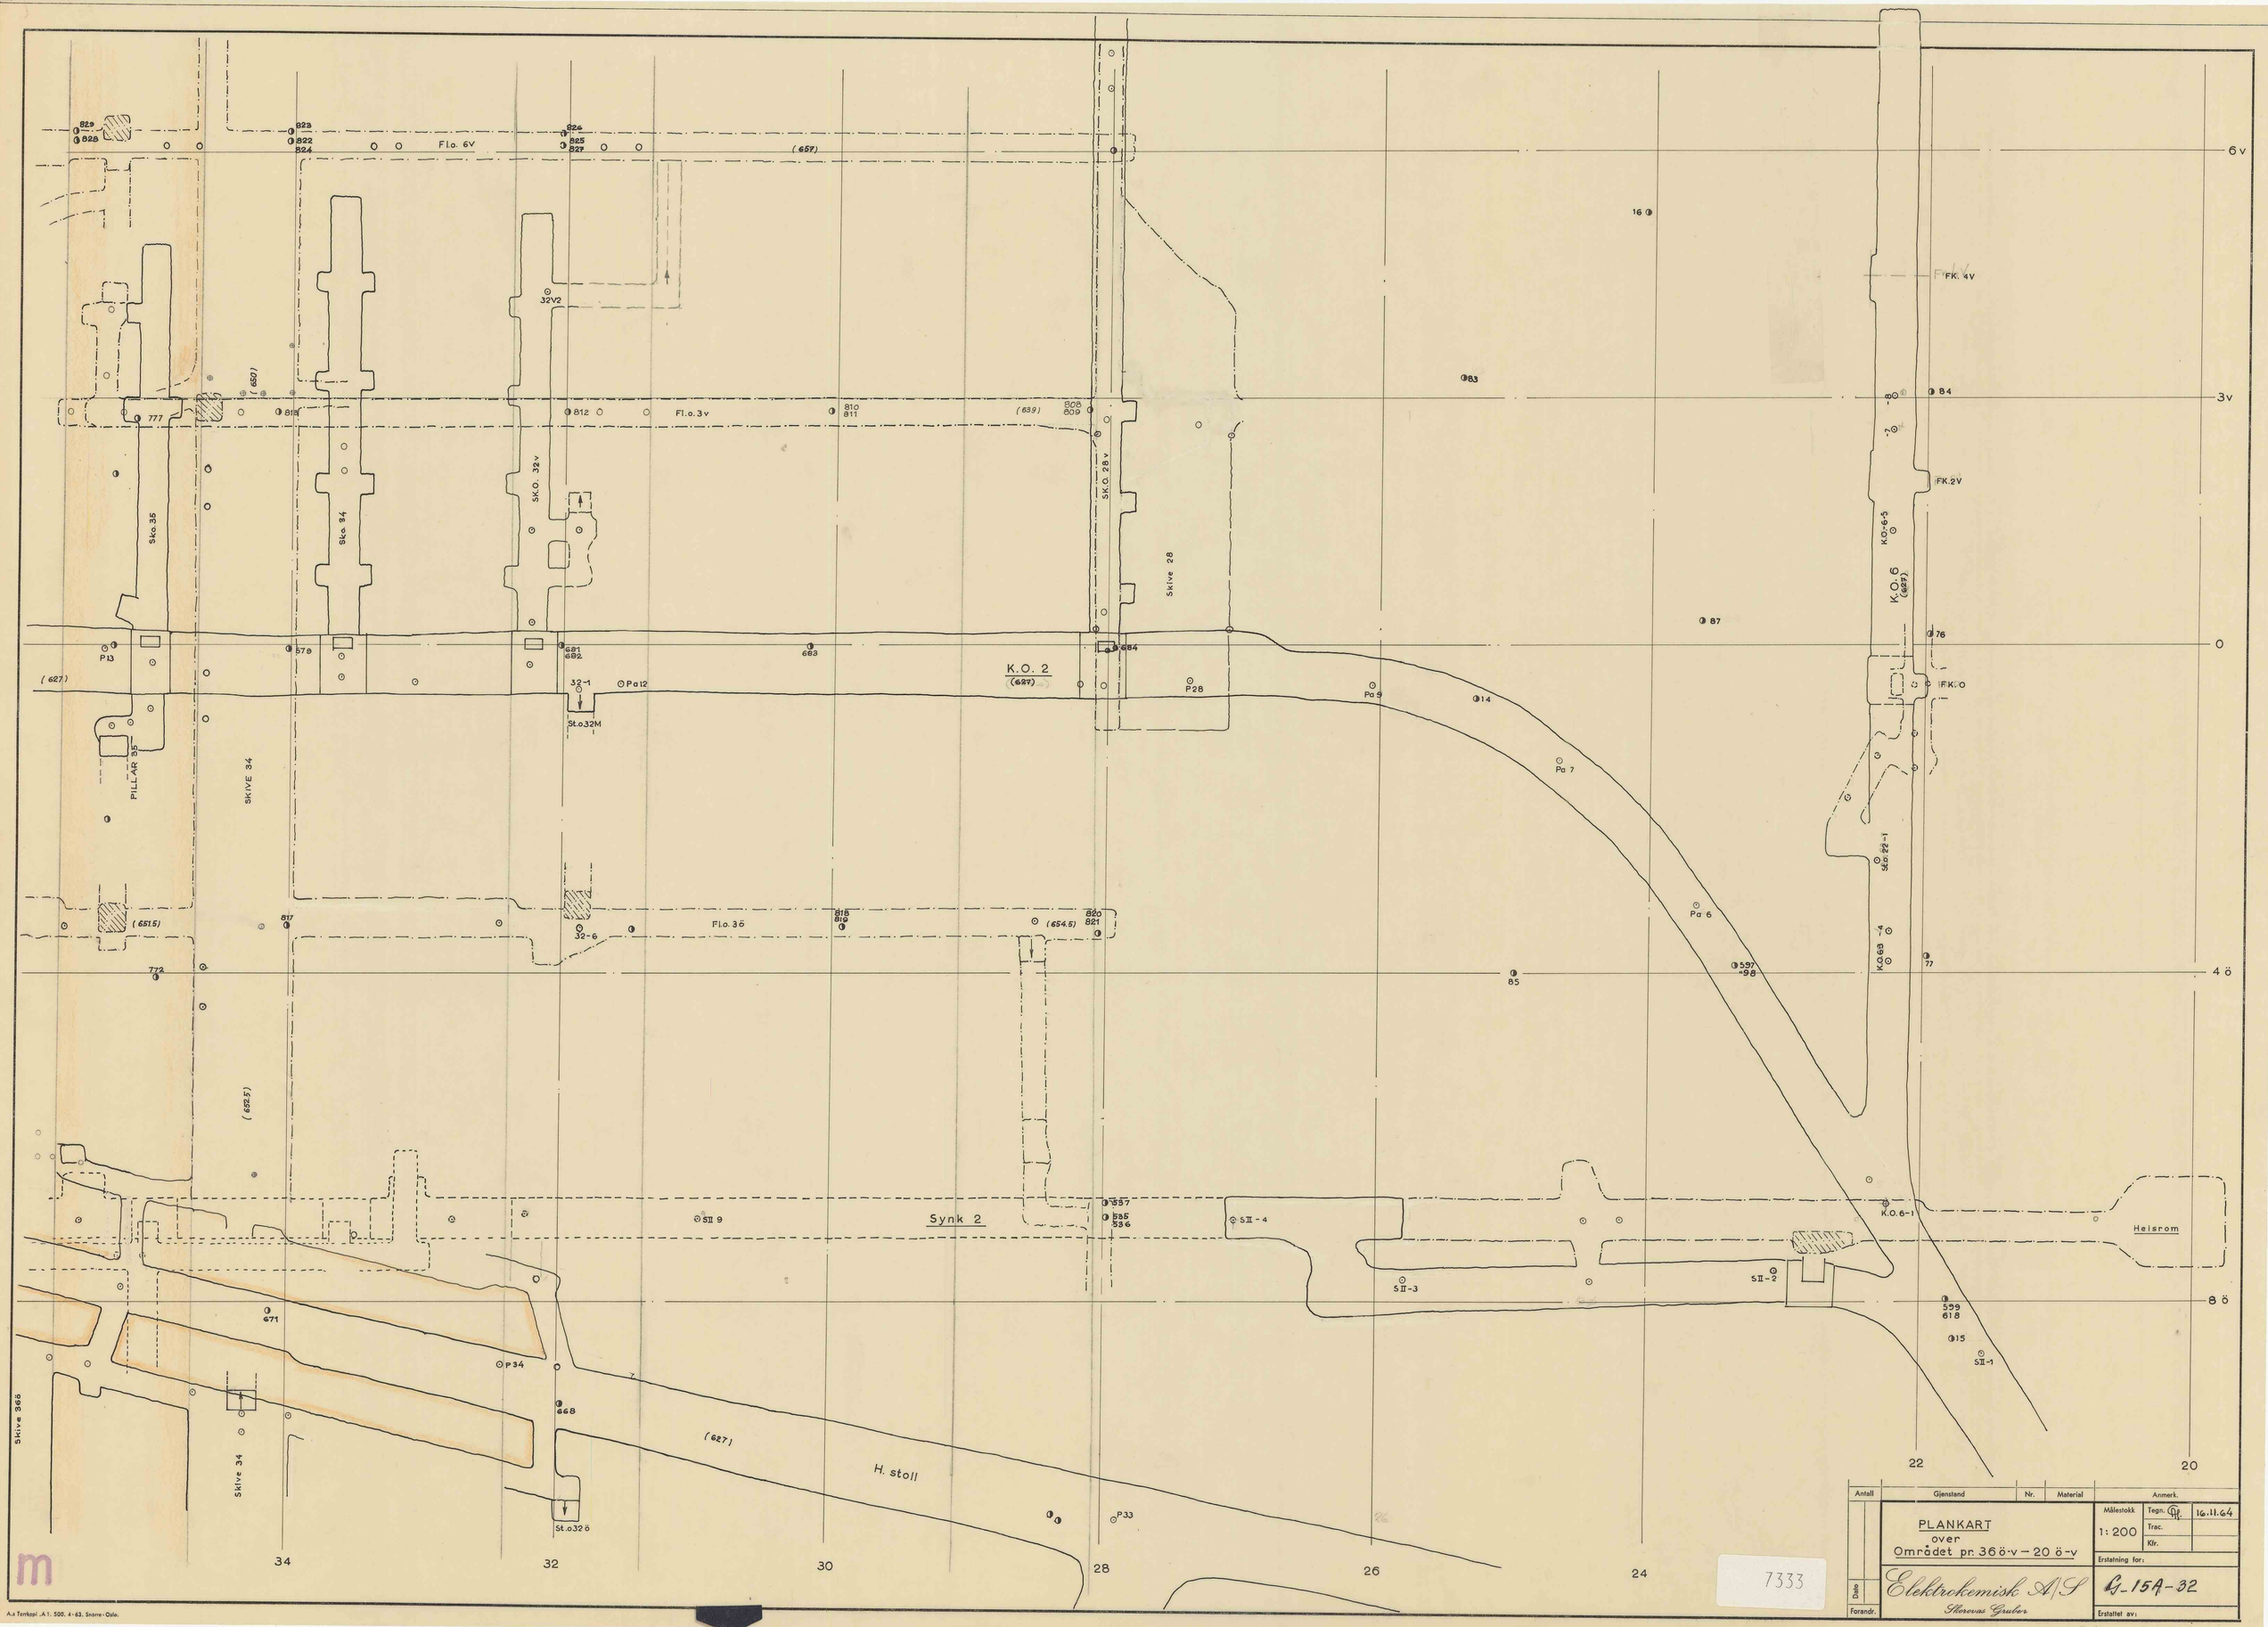

Antall	Gjenstand	Nr.	Material	Anmerk.
	PLANKART over Området pr. 36 ö-v – 20 ö-v			Målestokk 1:200; Tegn. 16.11.64; Trac.; Klr.; Erstatning for:
	Elektrokemisk A/S Skorovas Gruber			Erstatter av: GJ-15A-32

Dato | Forandr.

7333

A.s Terkopl. A 1. 500. 4-63. Snøre-Oslo.

A 1.