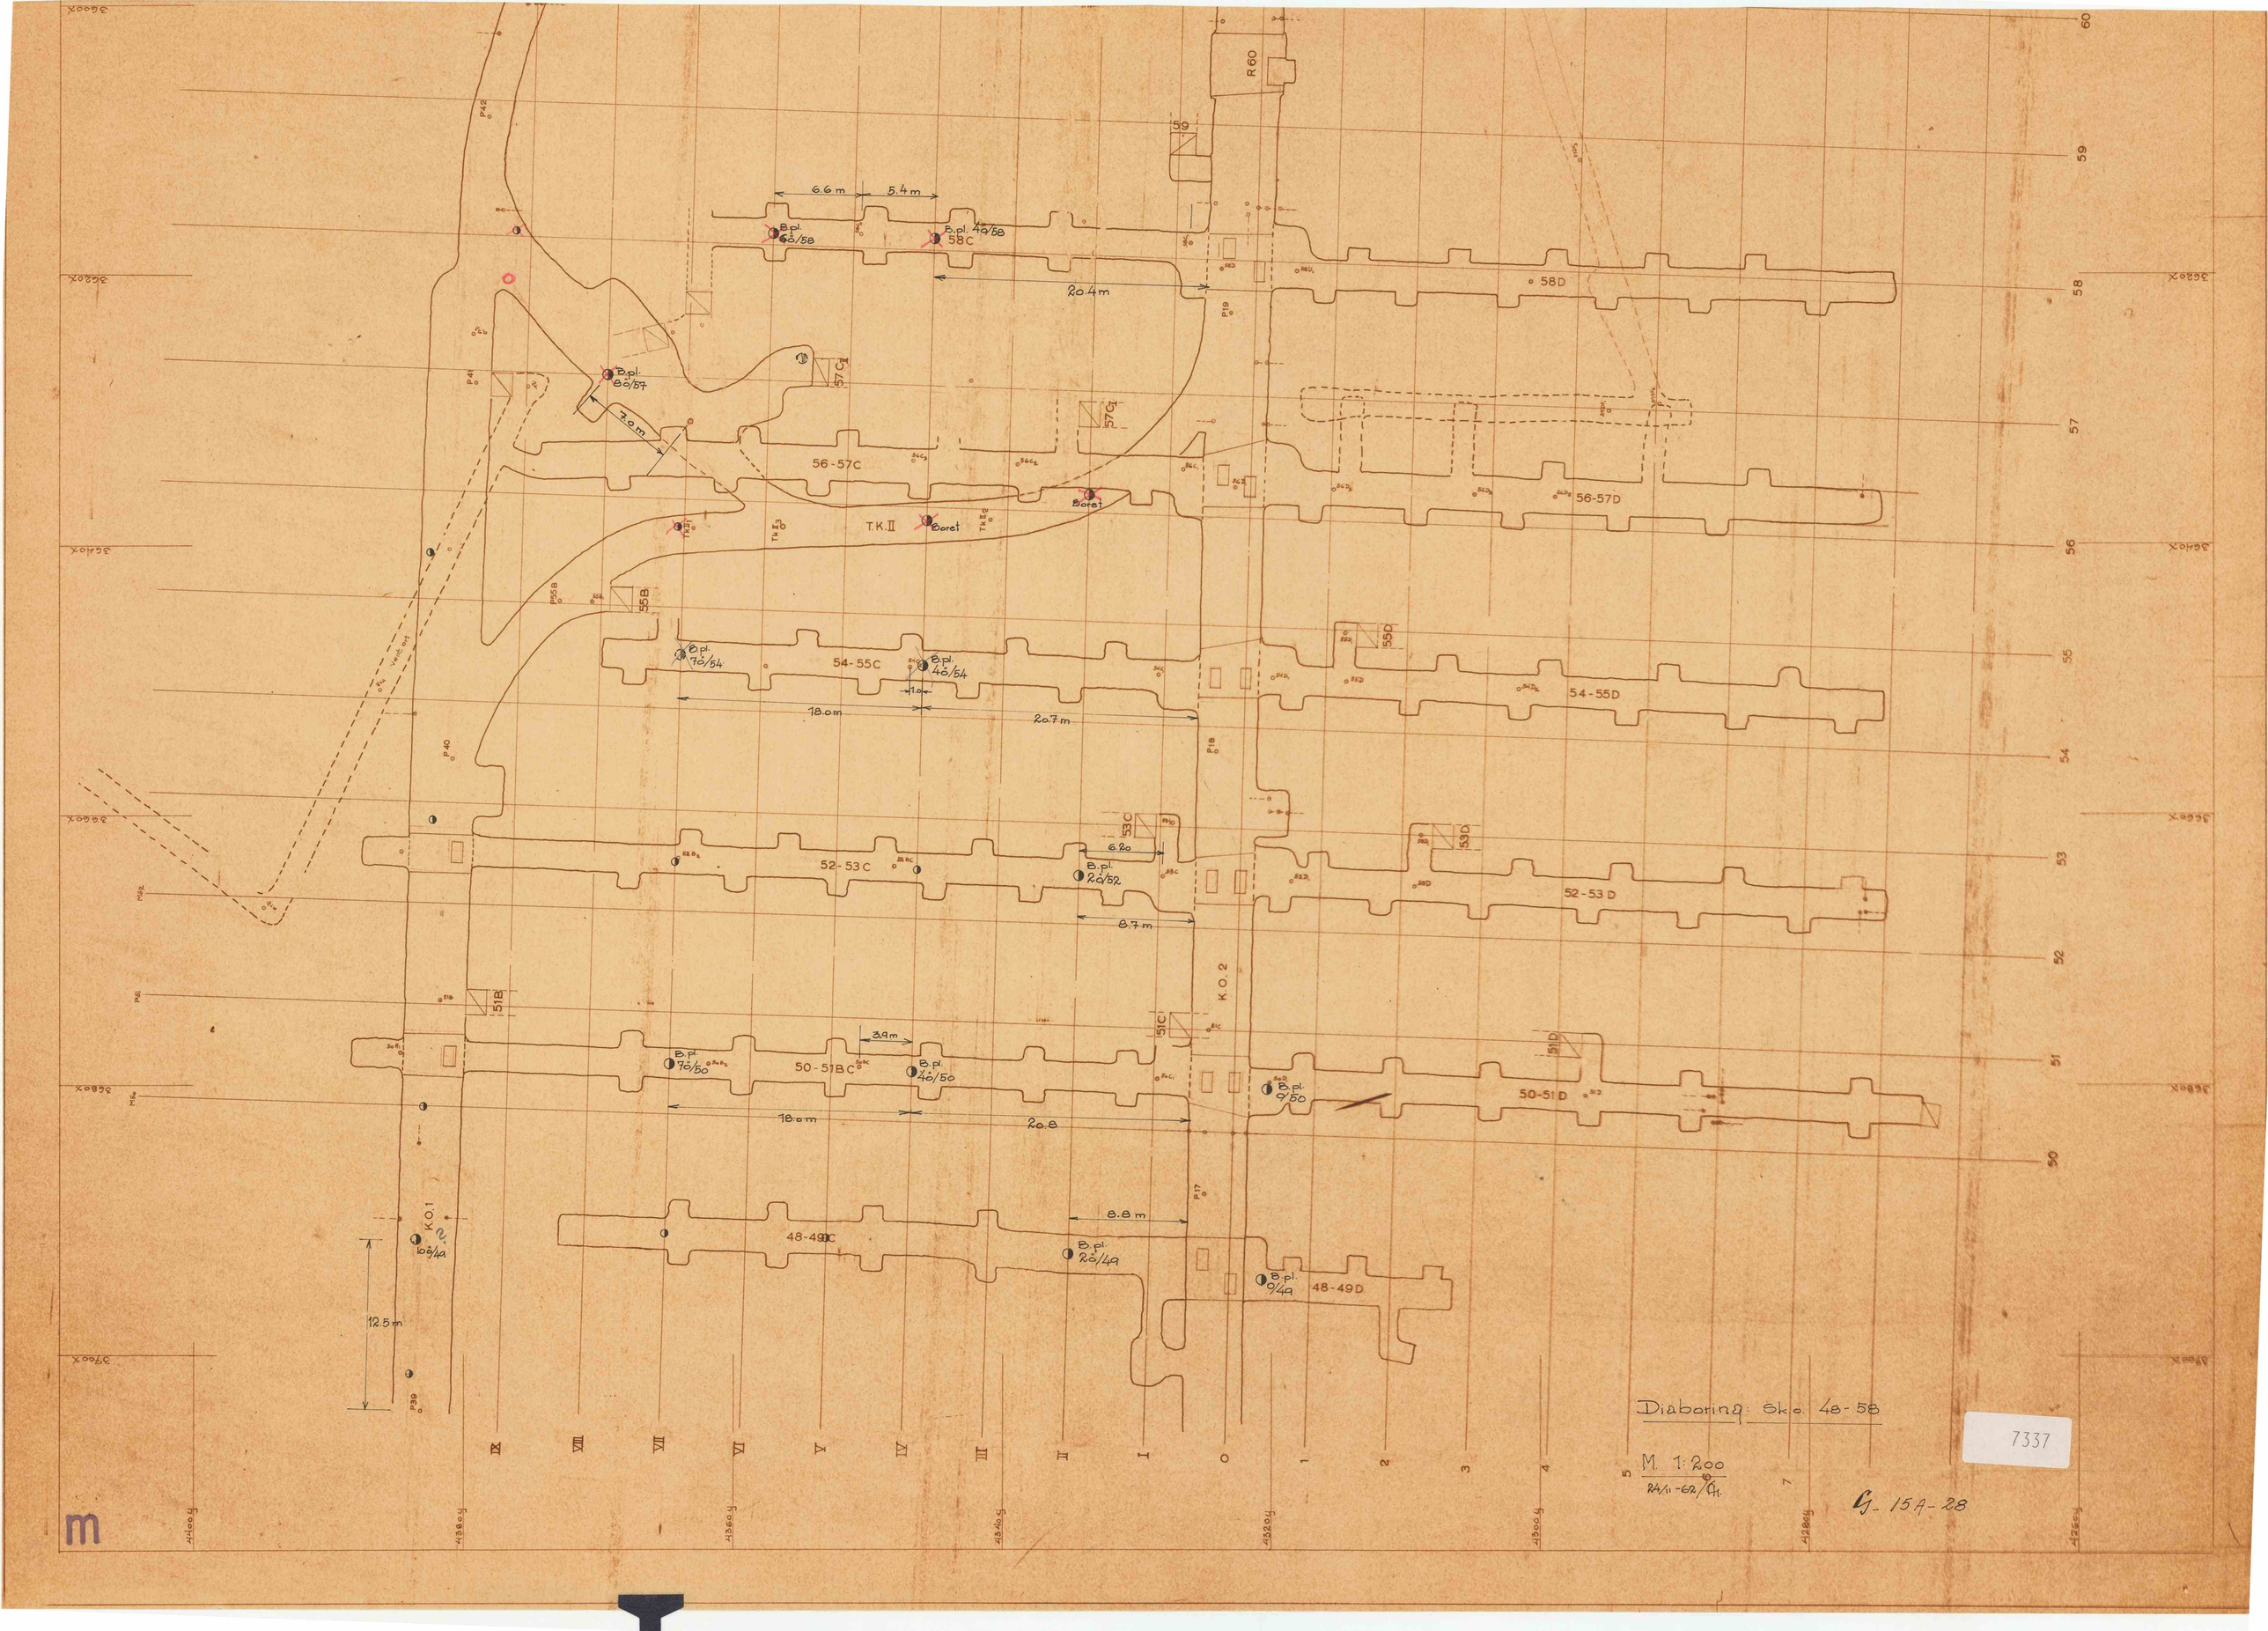
R60
59
6.6 m
5.4 m
B.pl. 60/58
B.pl. 40/58
58C
20.4m
58D
B.pl. 80/57
7.0 m
57G
56-57C
T.K.II
Borat
56-57D
55B
55D
B.pl. 70/54
54-55C
B.pl. 40/54
1.0
18.0m
20.7m
54-55D
53C
6.20
B.pl. 20/52
52-53C
8.7 m
53D
52-53 D
K.O.2
51B
51C
51D
3.9m
B.pl. 70/50
50-51BC
B.pl. 40/50
18.0m
20.8
B.pl. 0/50
50-51 D
K.O.1
B.pl. 100/49
8.8 m
48-49C
B.pl. 20/49
B.pl. 0/49
48-49D
12.5 m
Diaboring: Sko. 48-58
M. 1:200
24/11-62/G.
7337
G-15A-28