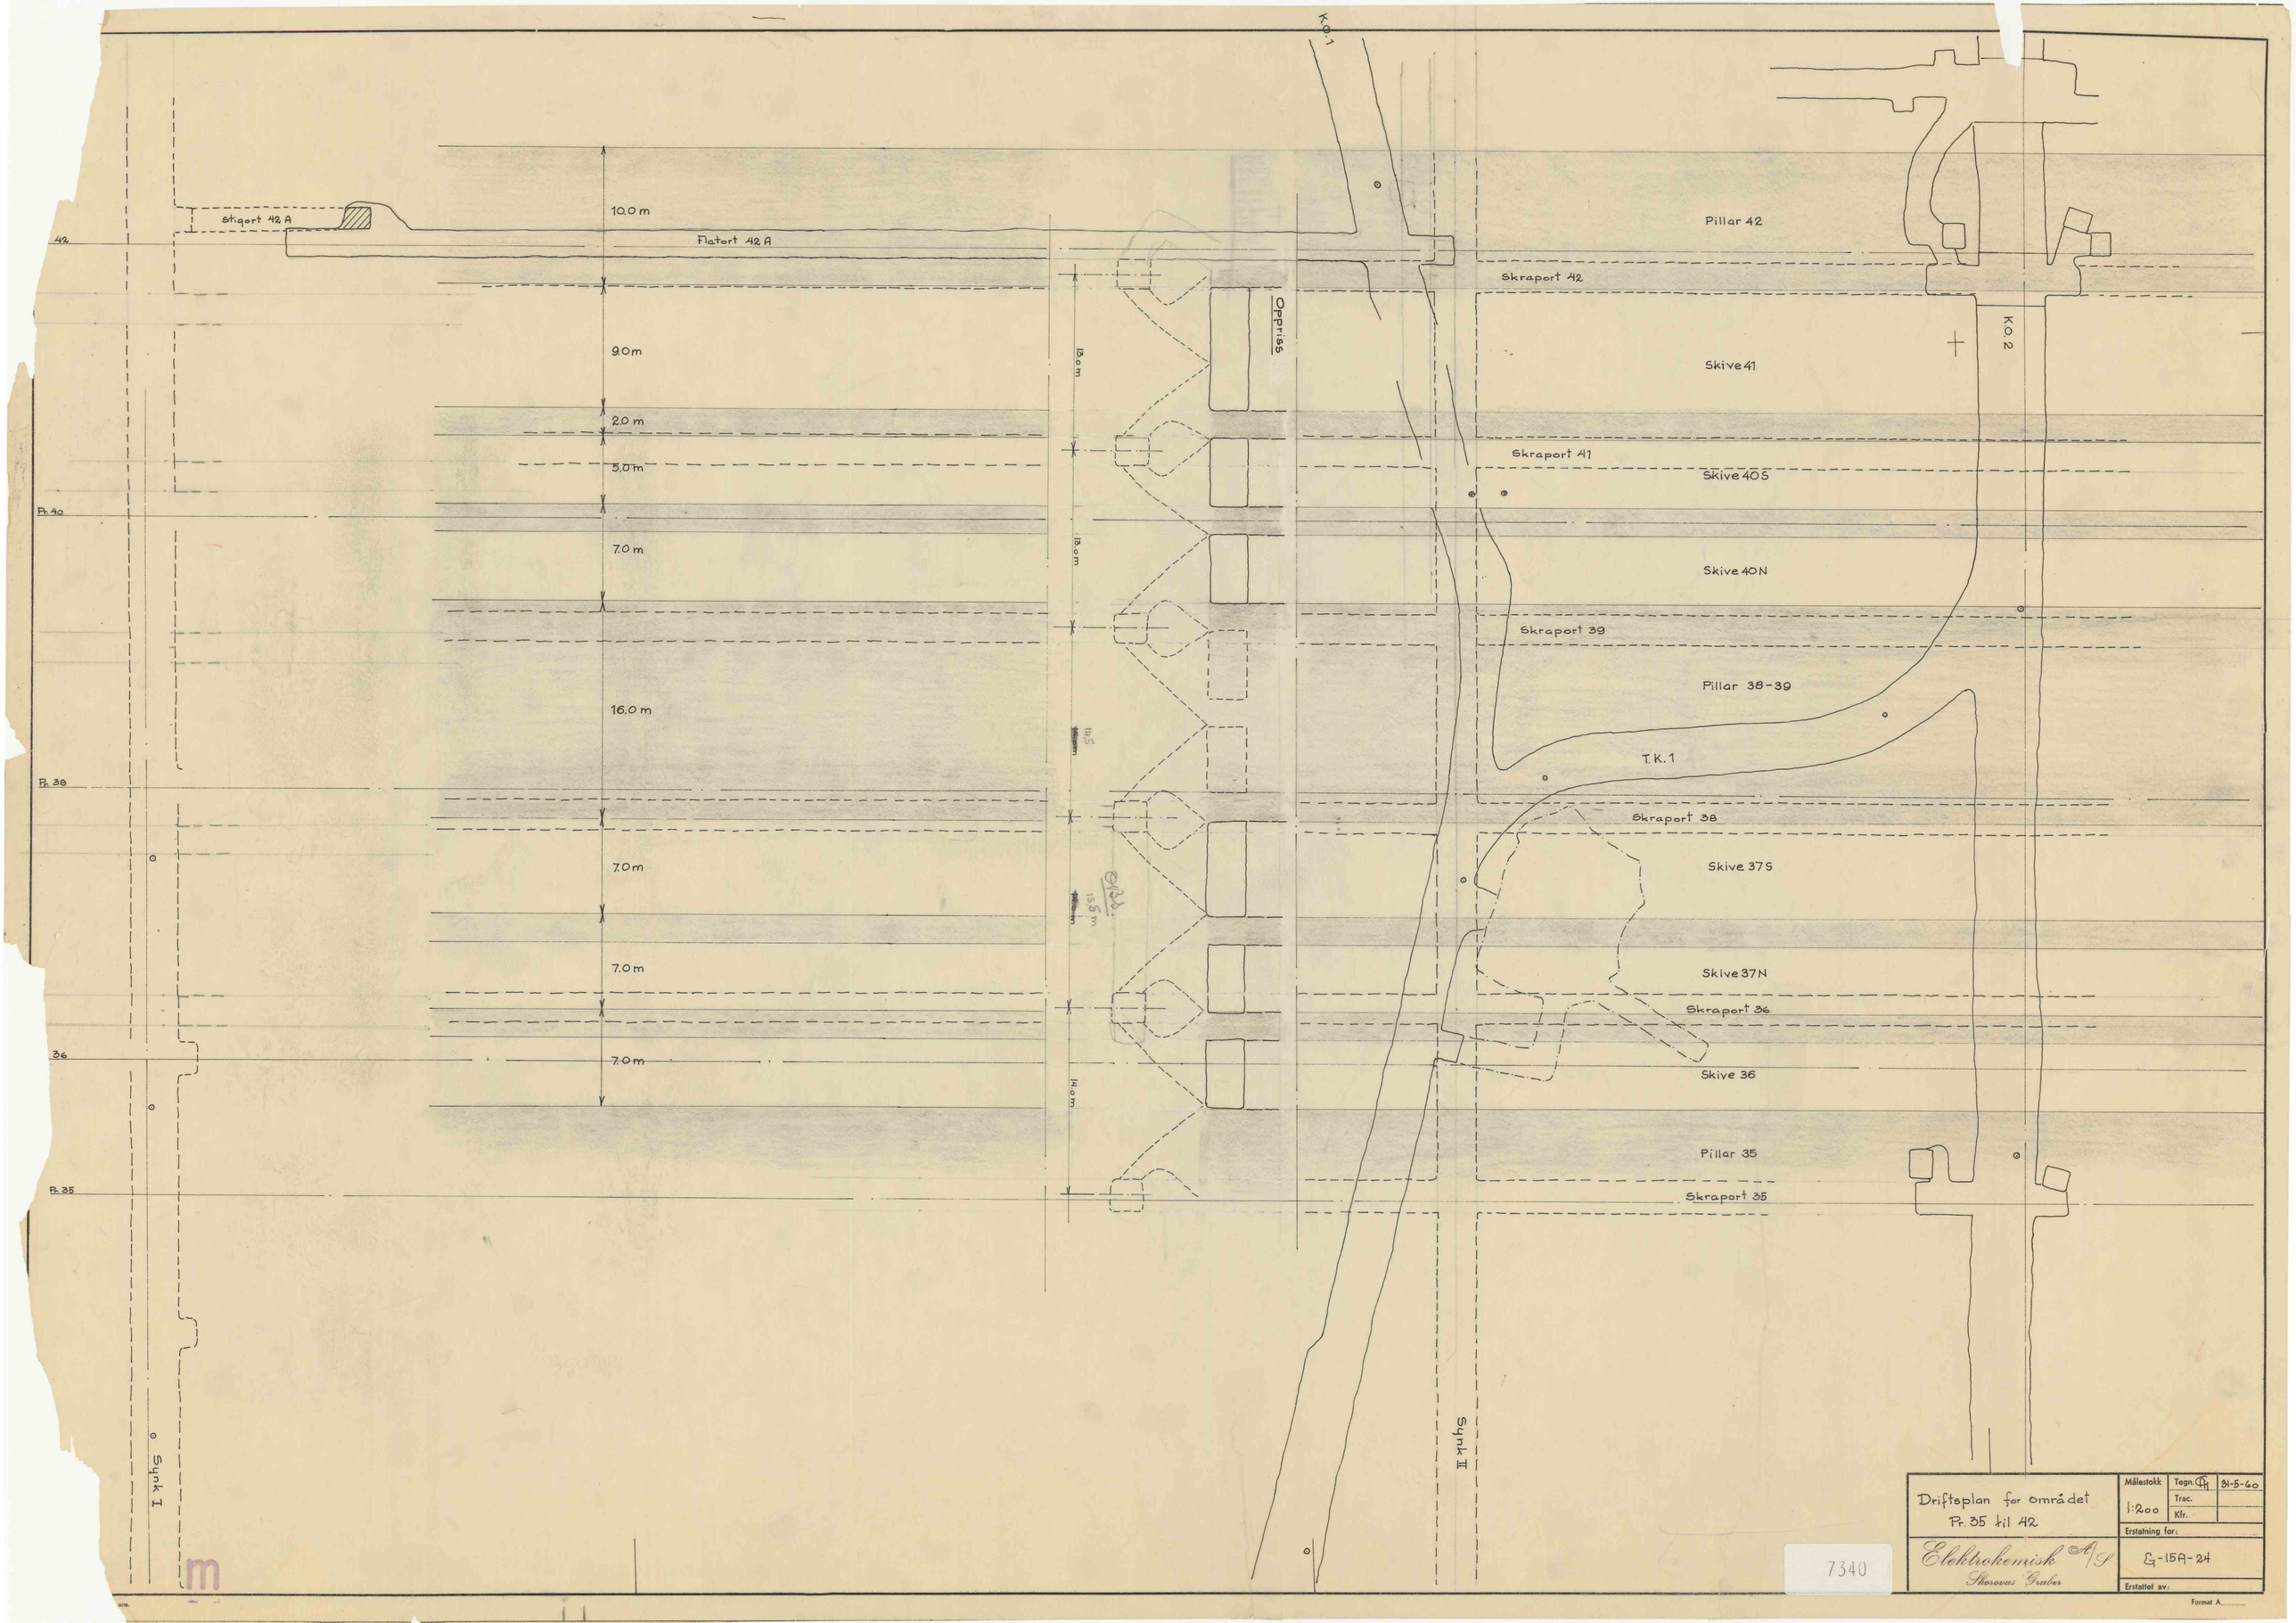

Driftsplan for området Pr. 35 til 42	Målestokk 1:200	Tegn.	31-5-60
		Trac.	
		Kfr.	
Elektrokemisk A/S Skorovas Gruber	Erstatning for: G-15A-24		
	Erstattet av:		

7340

Format A