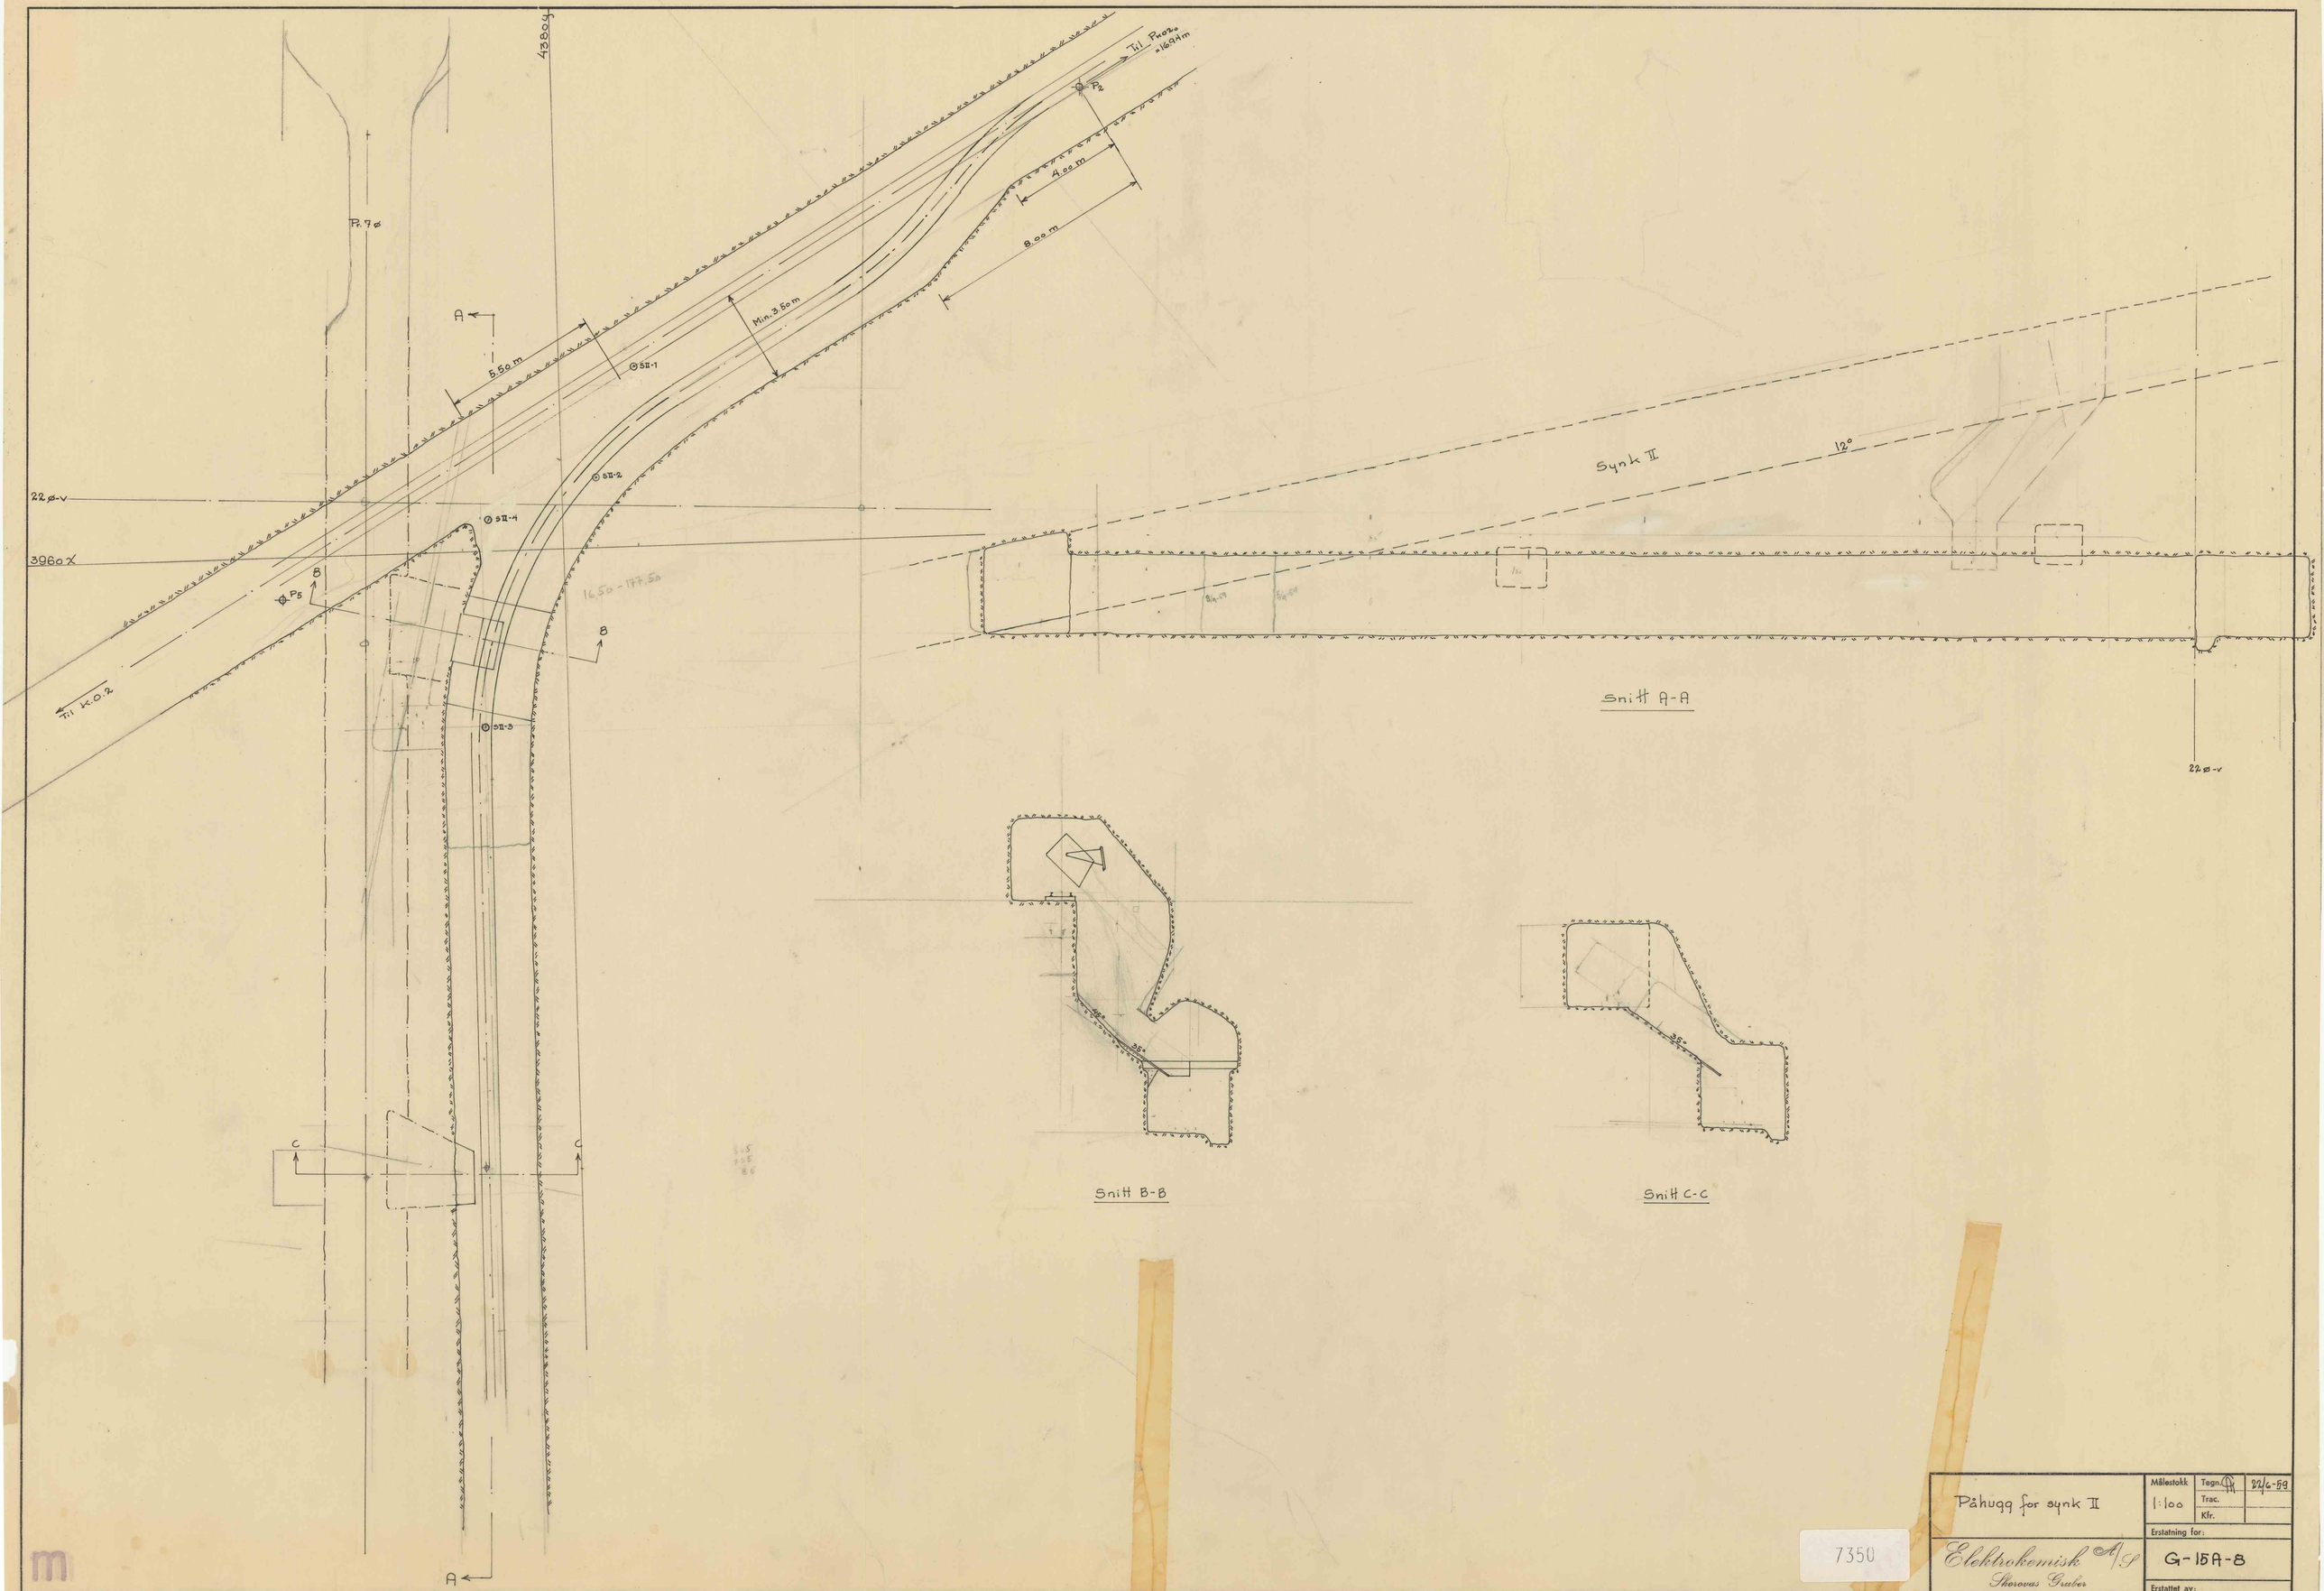
43804
Til Proa. ≈169.4m
P2
4.00 m
8.00 m
Min. 3.50 m
5.50 m
Pr. 7ø
A
SII-1
SII-2
SII-3
SII-4
22 ø-v
3960 X
P5
B
16.50 - 177.50
Til K.O.2
Synk II
12°
Snitt A-A
22 ø-v
C
Snitt B-B
Snitt C-C
Påhugg for synk II
Målestokk 1:100
Tegn.
Trac.
Kfr.
22/6-59
Erstatning for:
G-15A-8
Erstattet av:
Elektrokemisk A/S
Skorovas Gruber
7350
Format A
A.s Tanksgl. A 1. 500. 11-57. Snorre.