
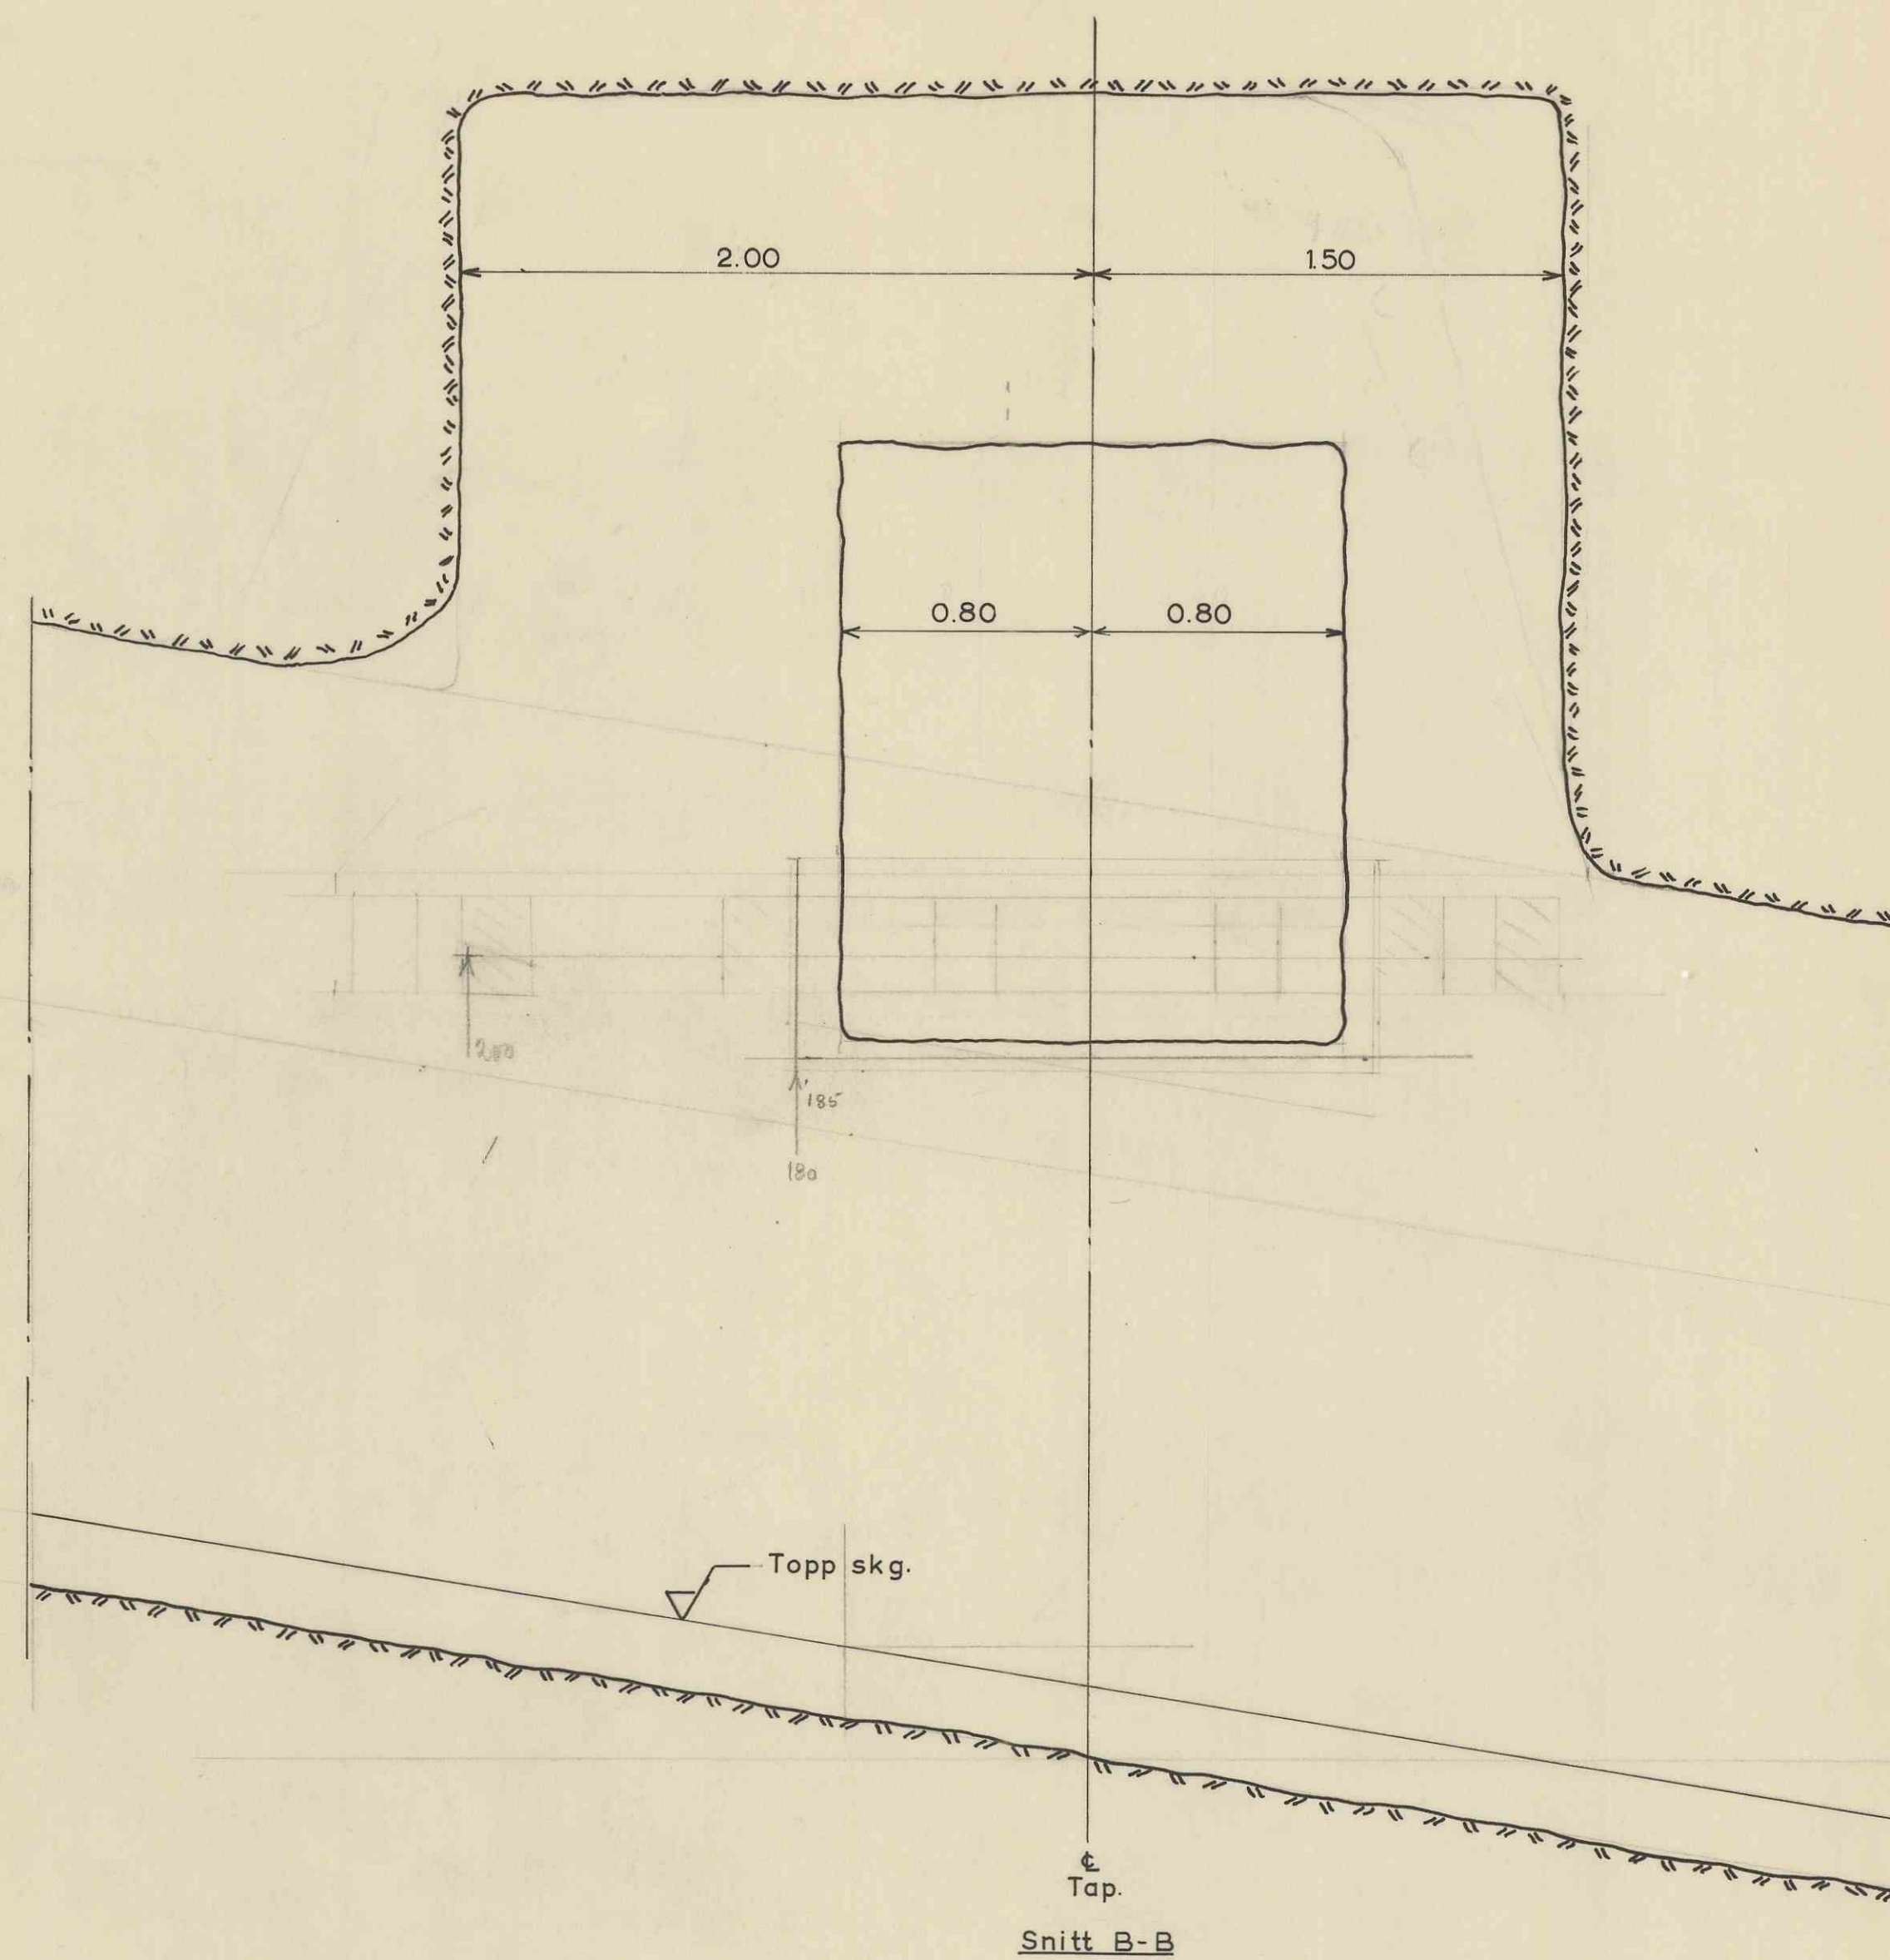
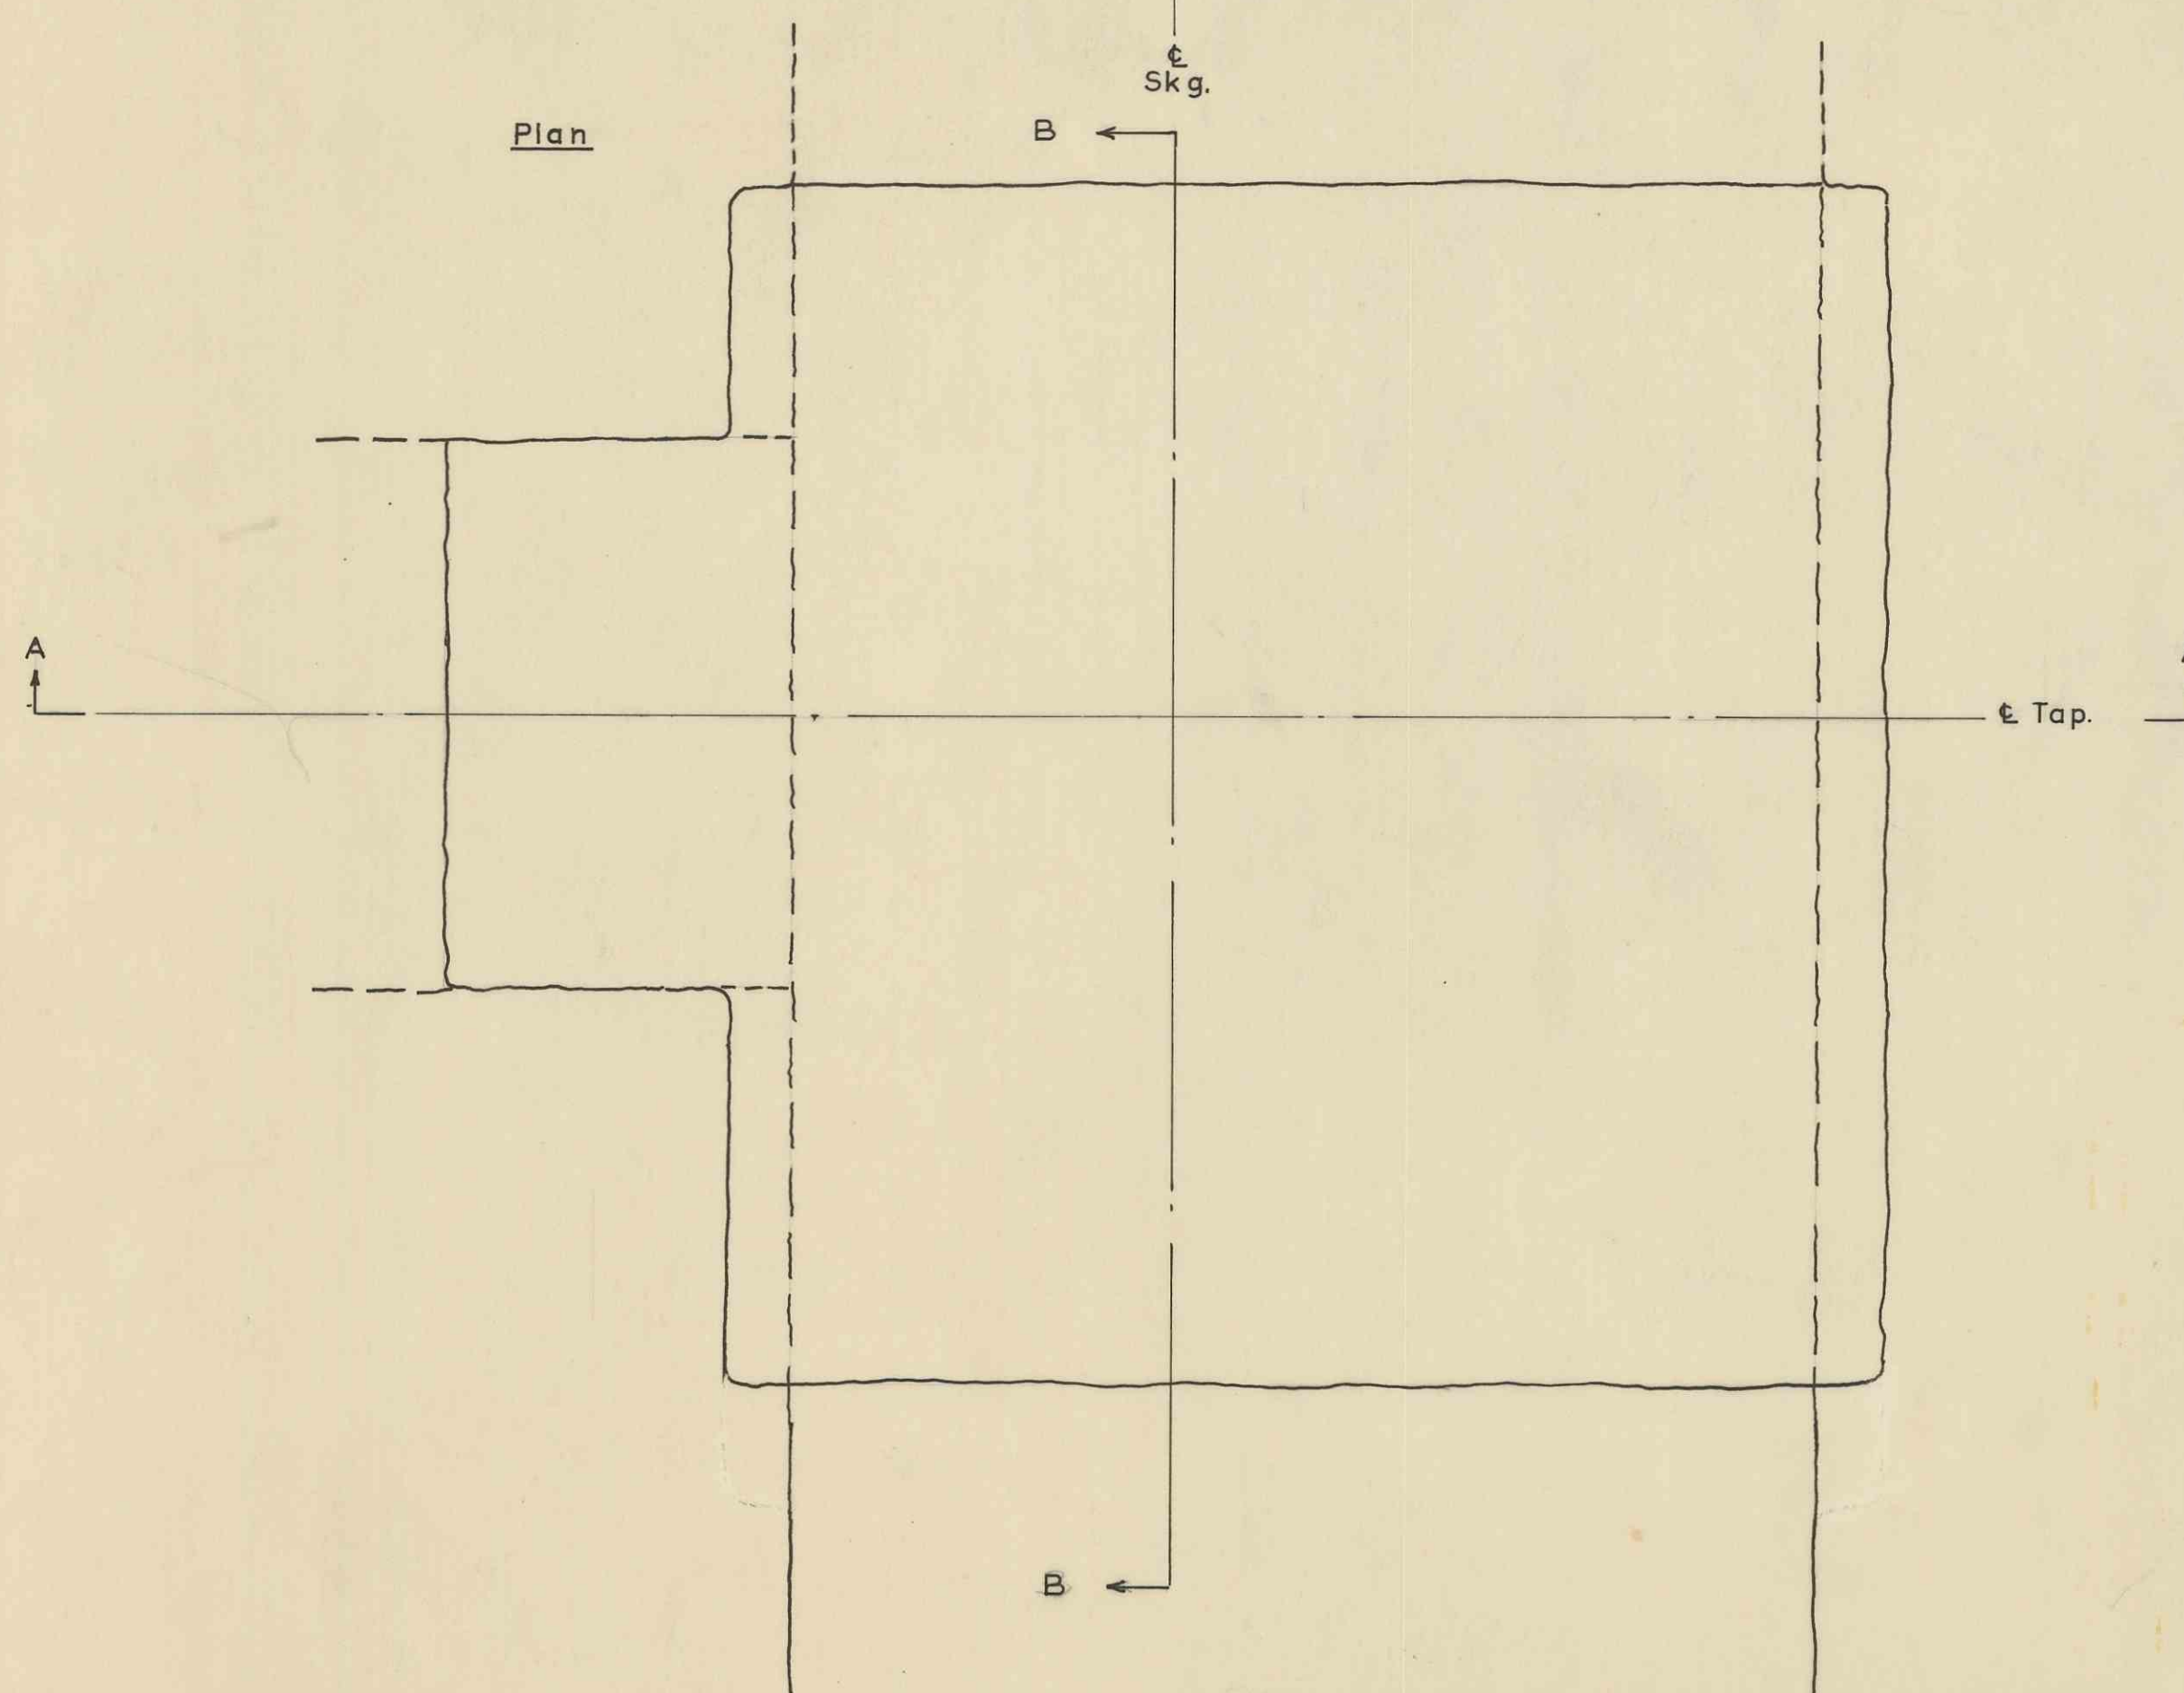


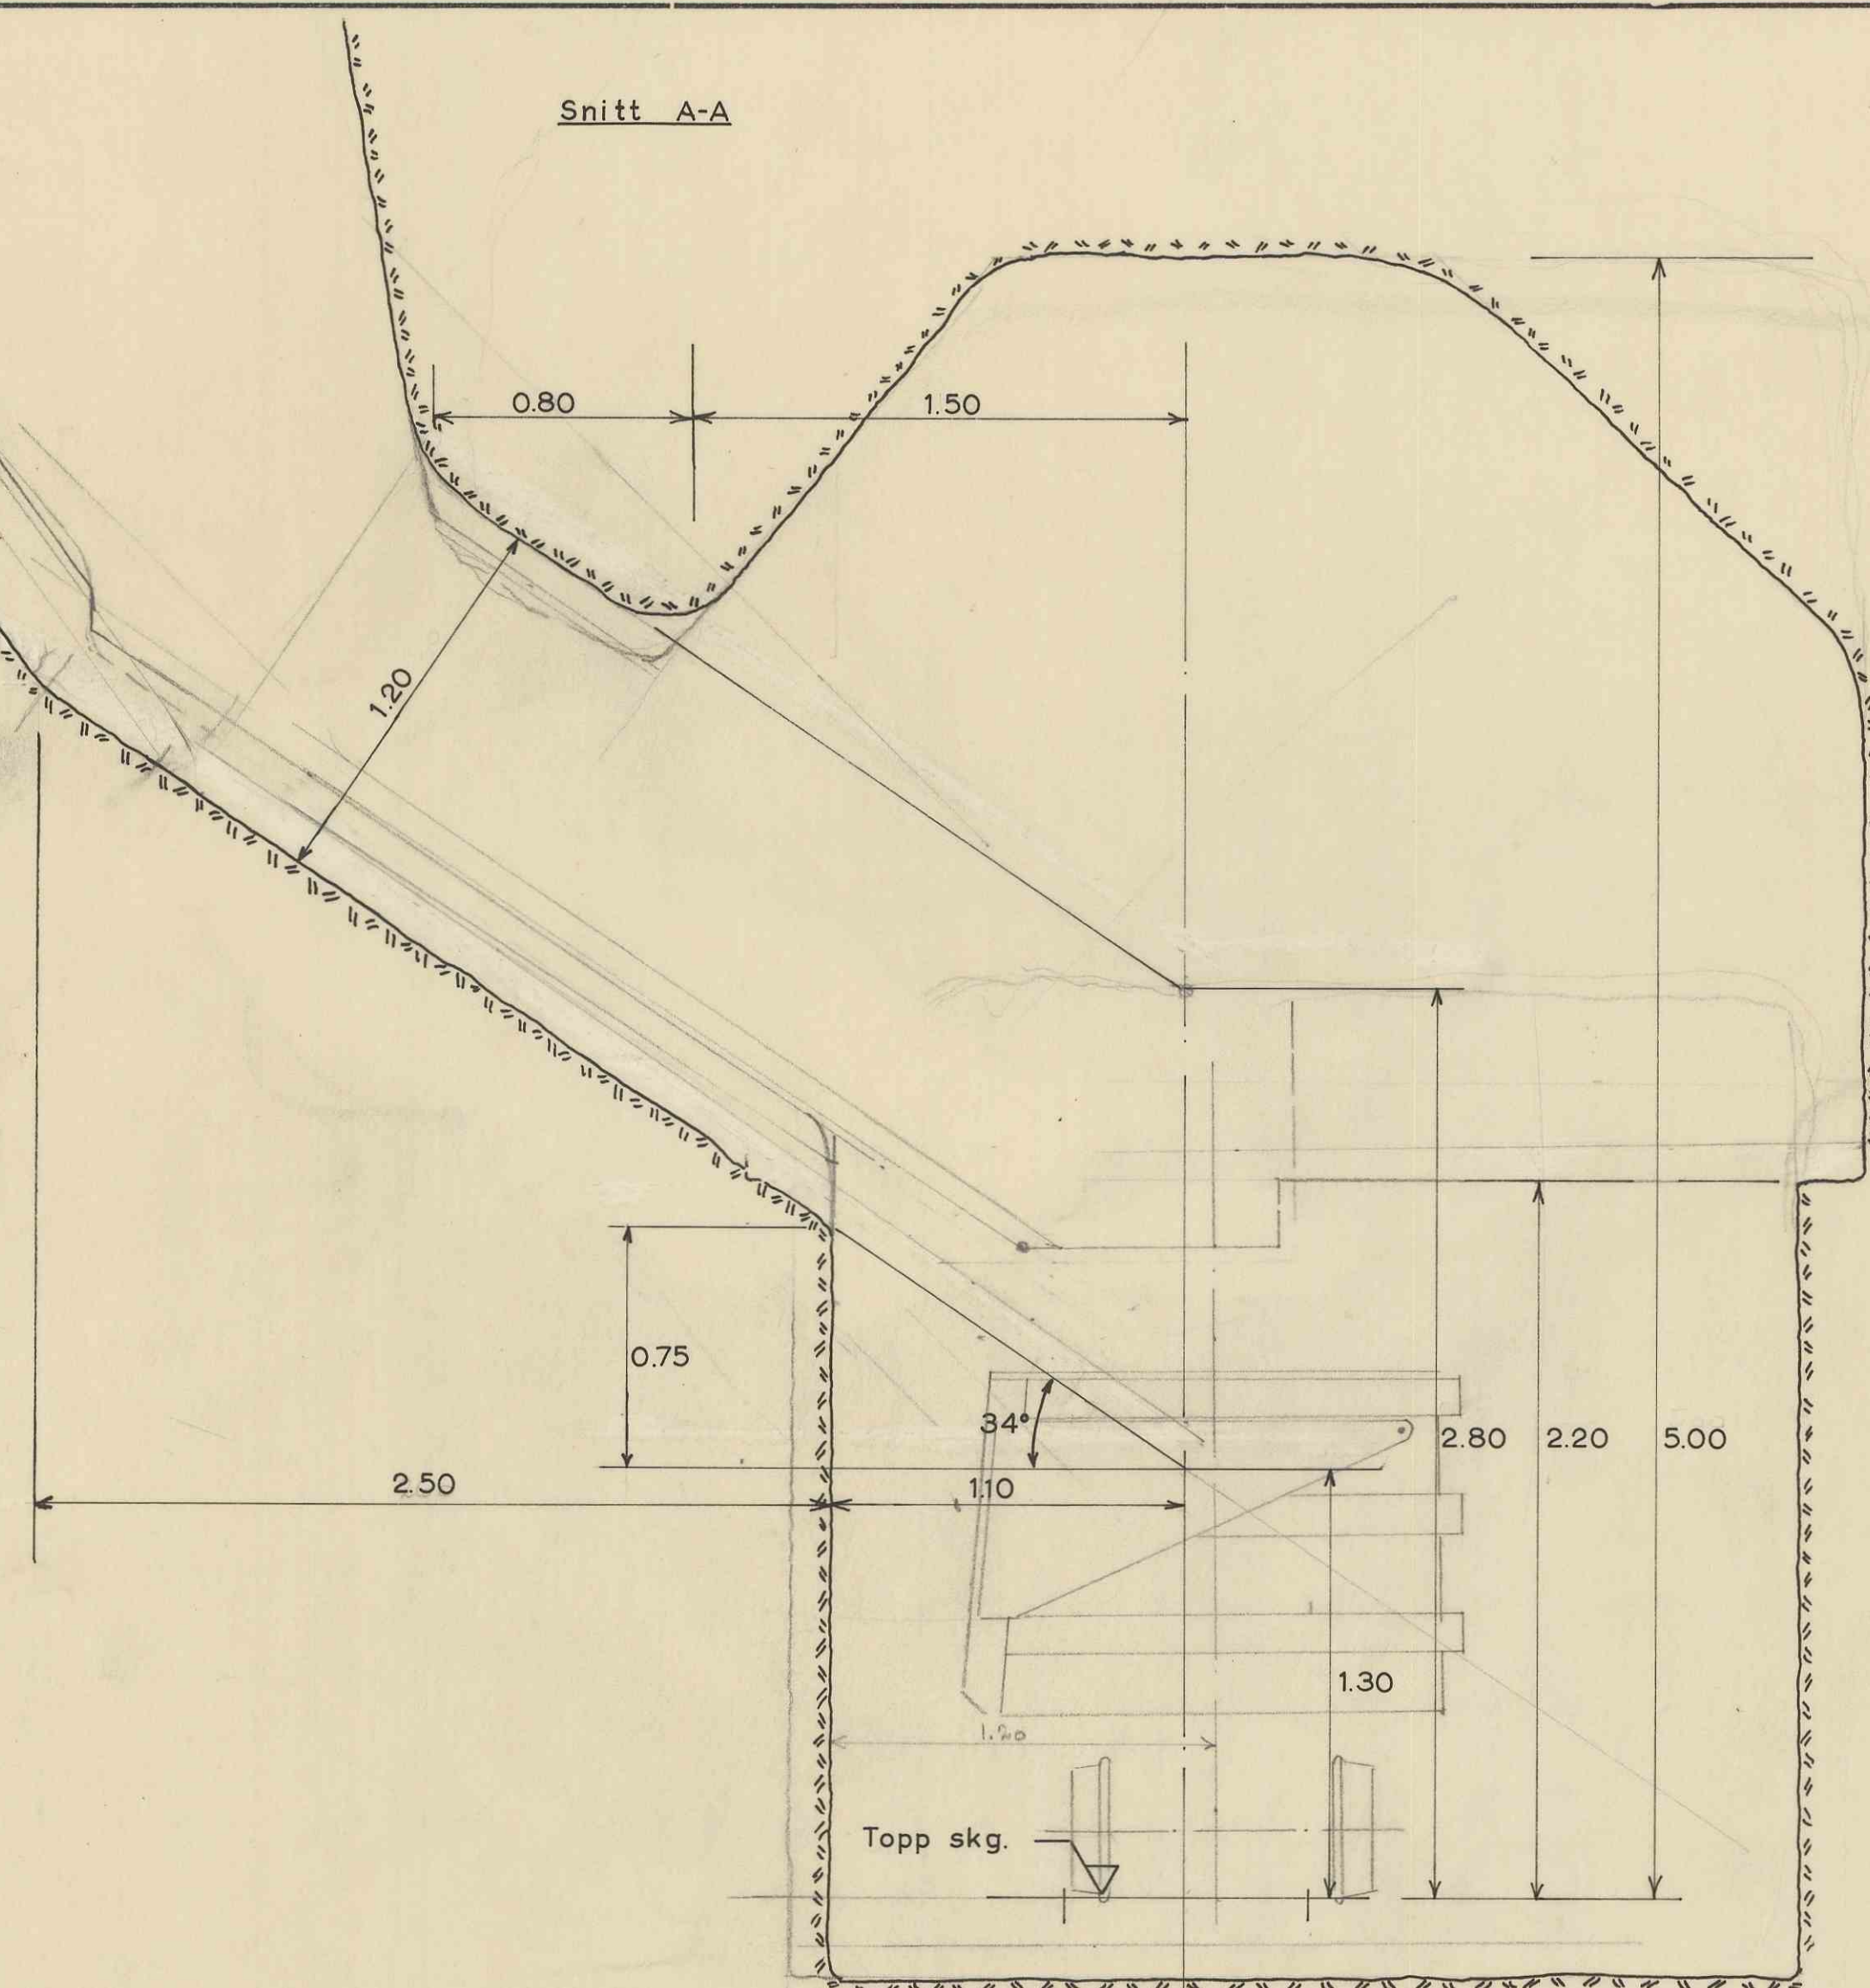

Alle mål i meter

Anstalt	Gjenstand	Nr.	Material	Anmerk.
	Påhugg for fylkasse. Rampe			Målestokk 1:20 Tegn. B.S. Trac. Kfr.
				Erstattet for:
	Elektrokemisk Ag			Q-15A-9
	Forand:			Erstattet av:

7351