





Snitt C-C

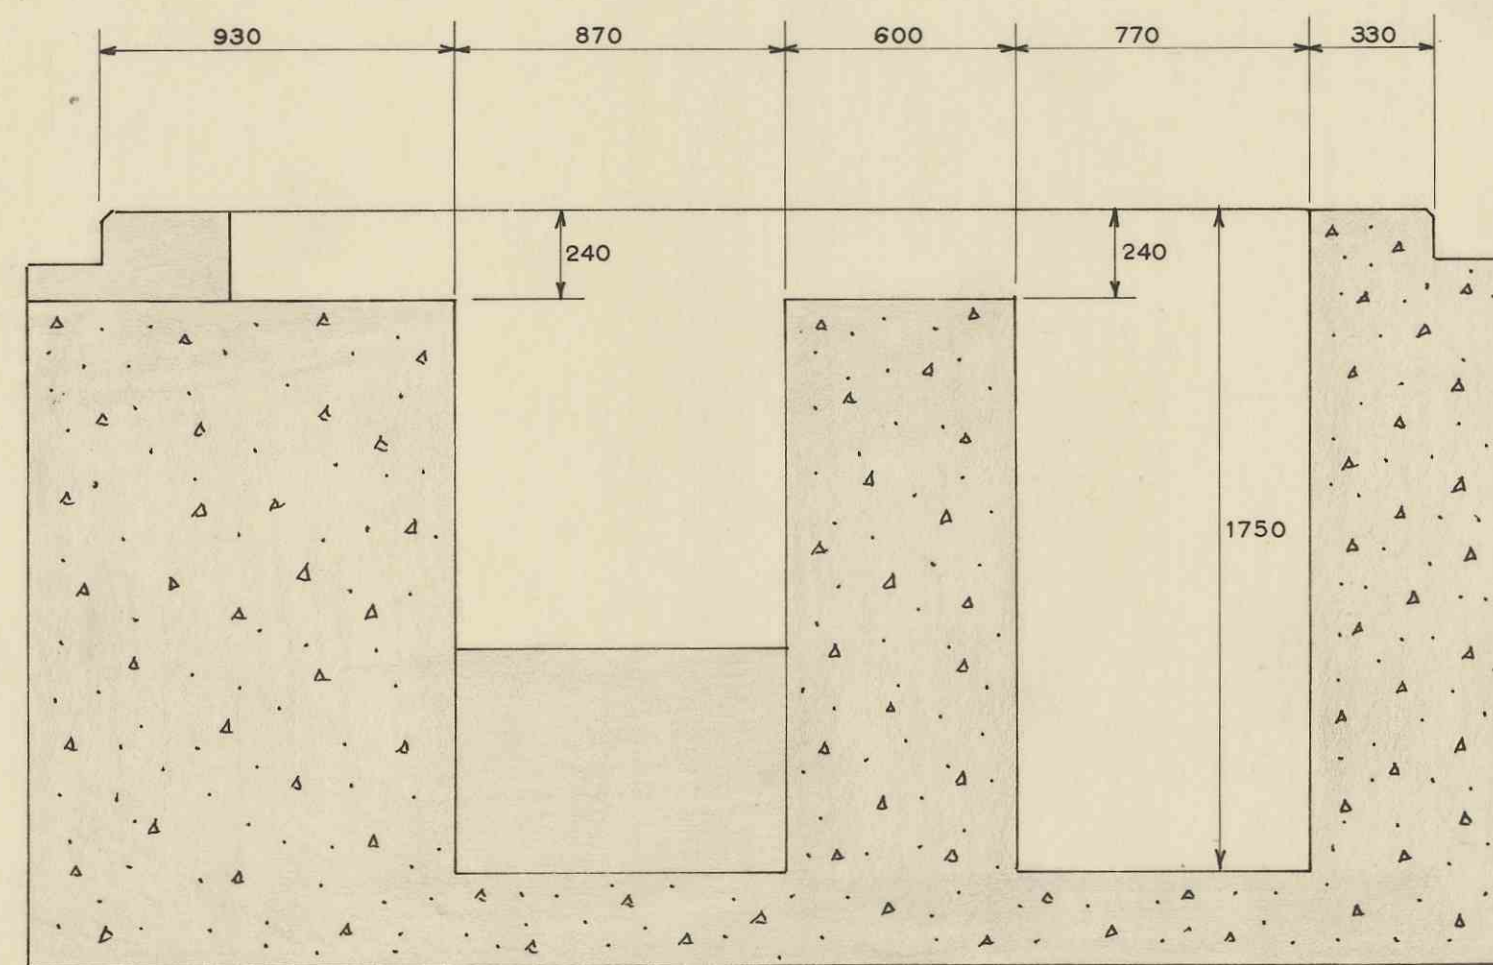

Snitt B-B

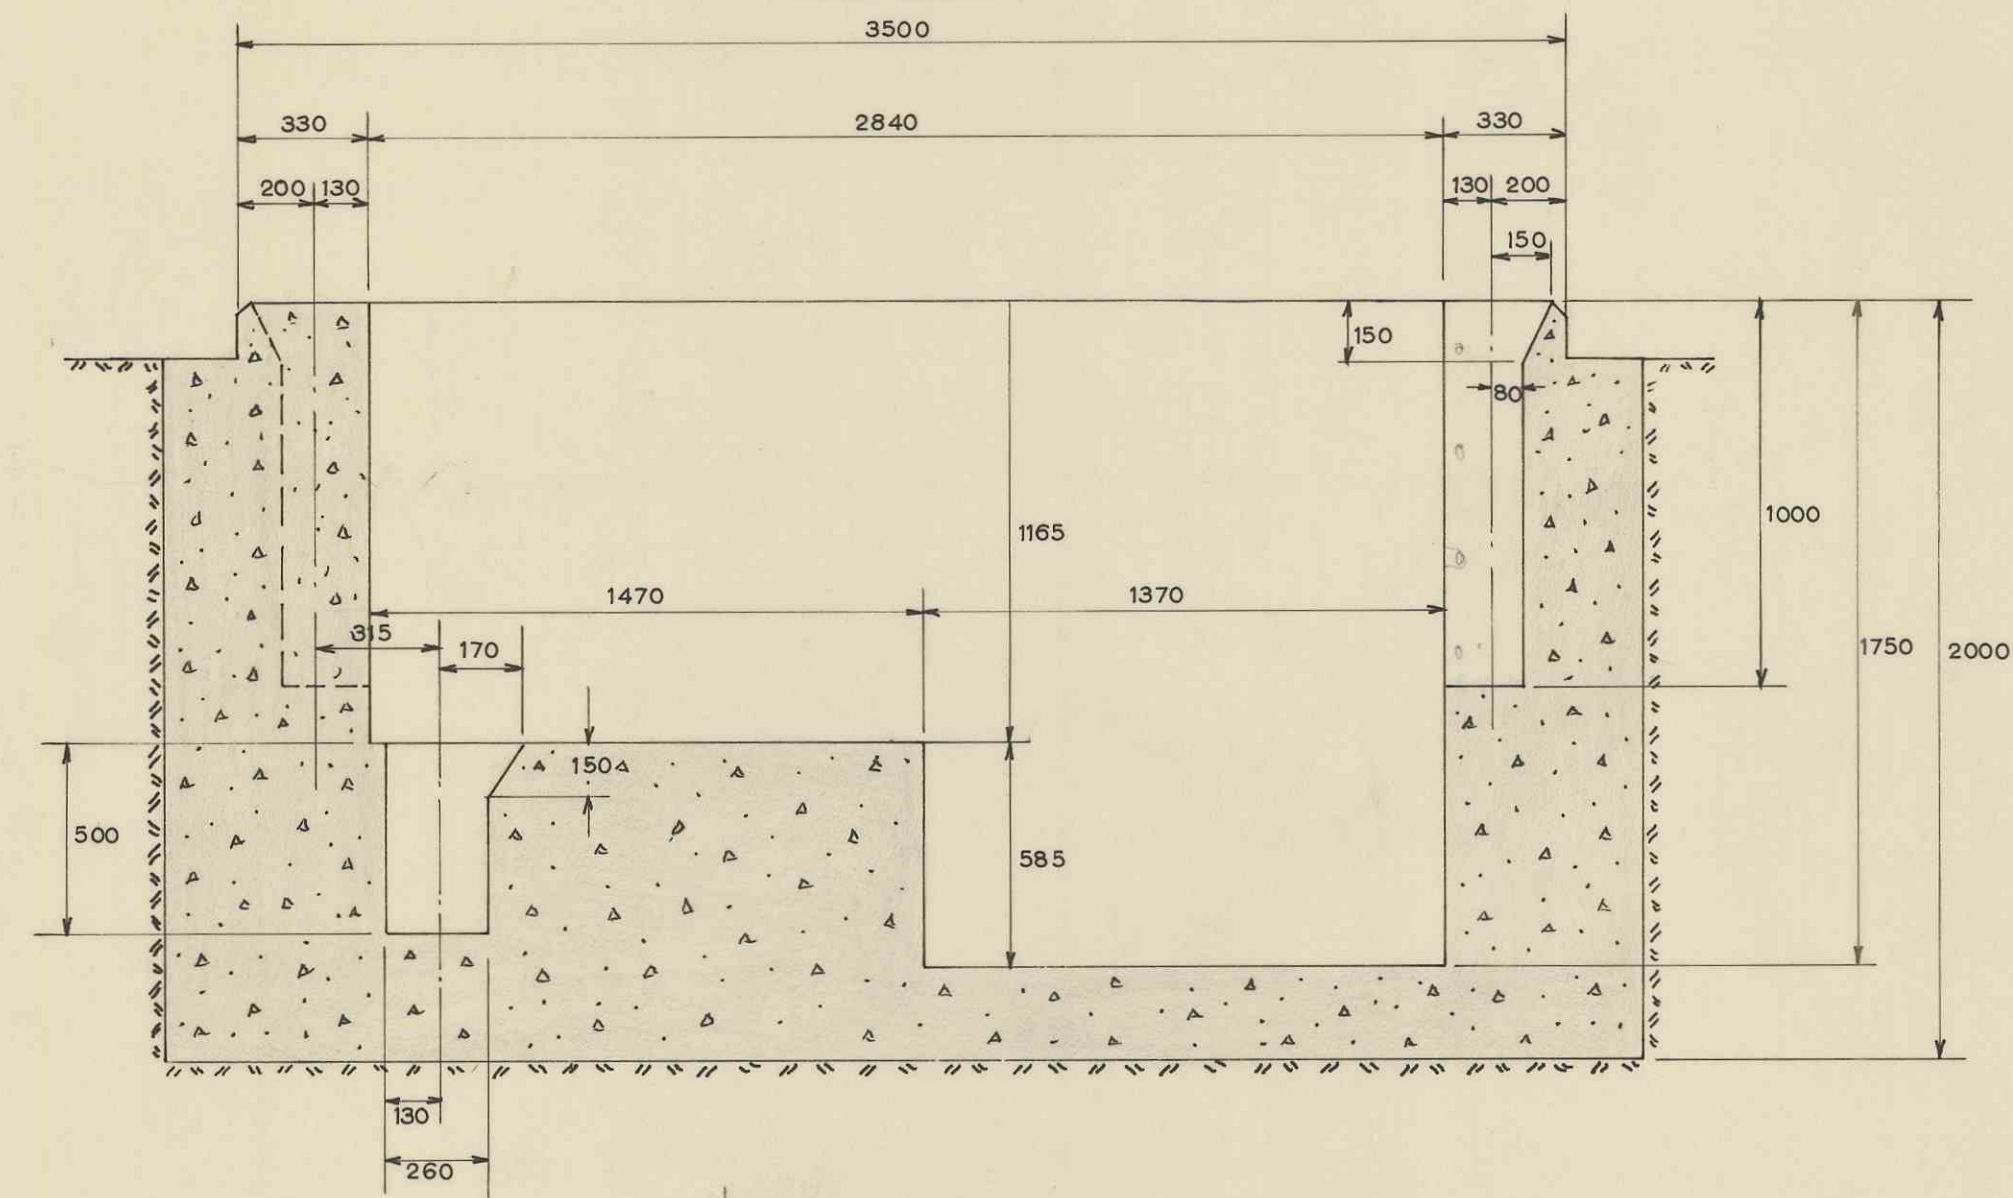

Snitt A-A

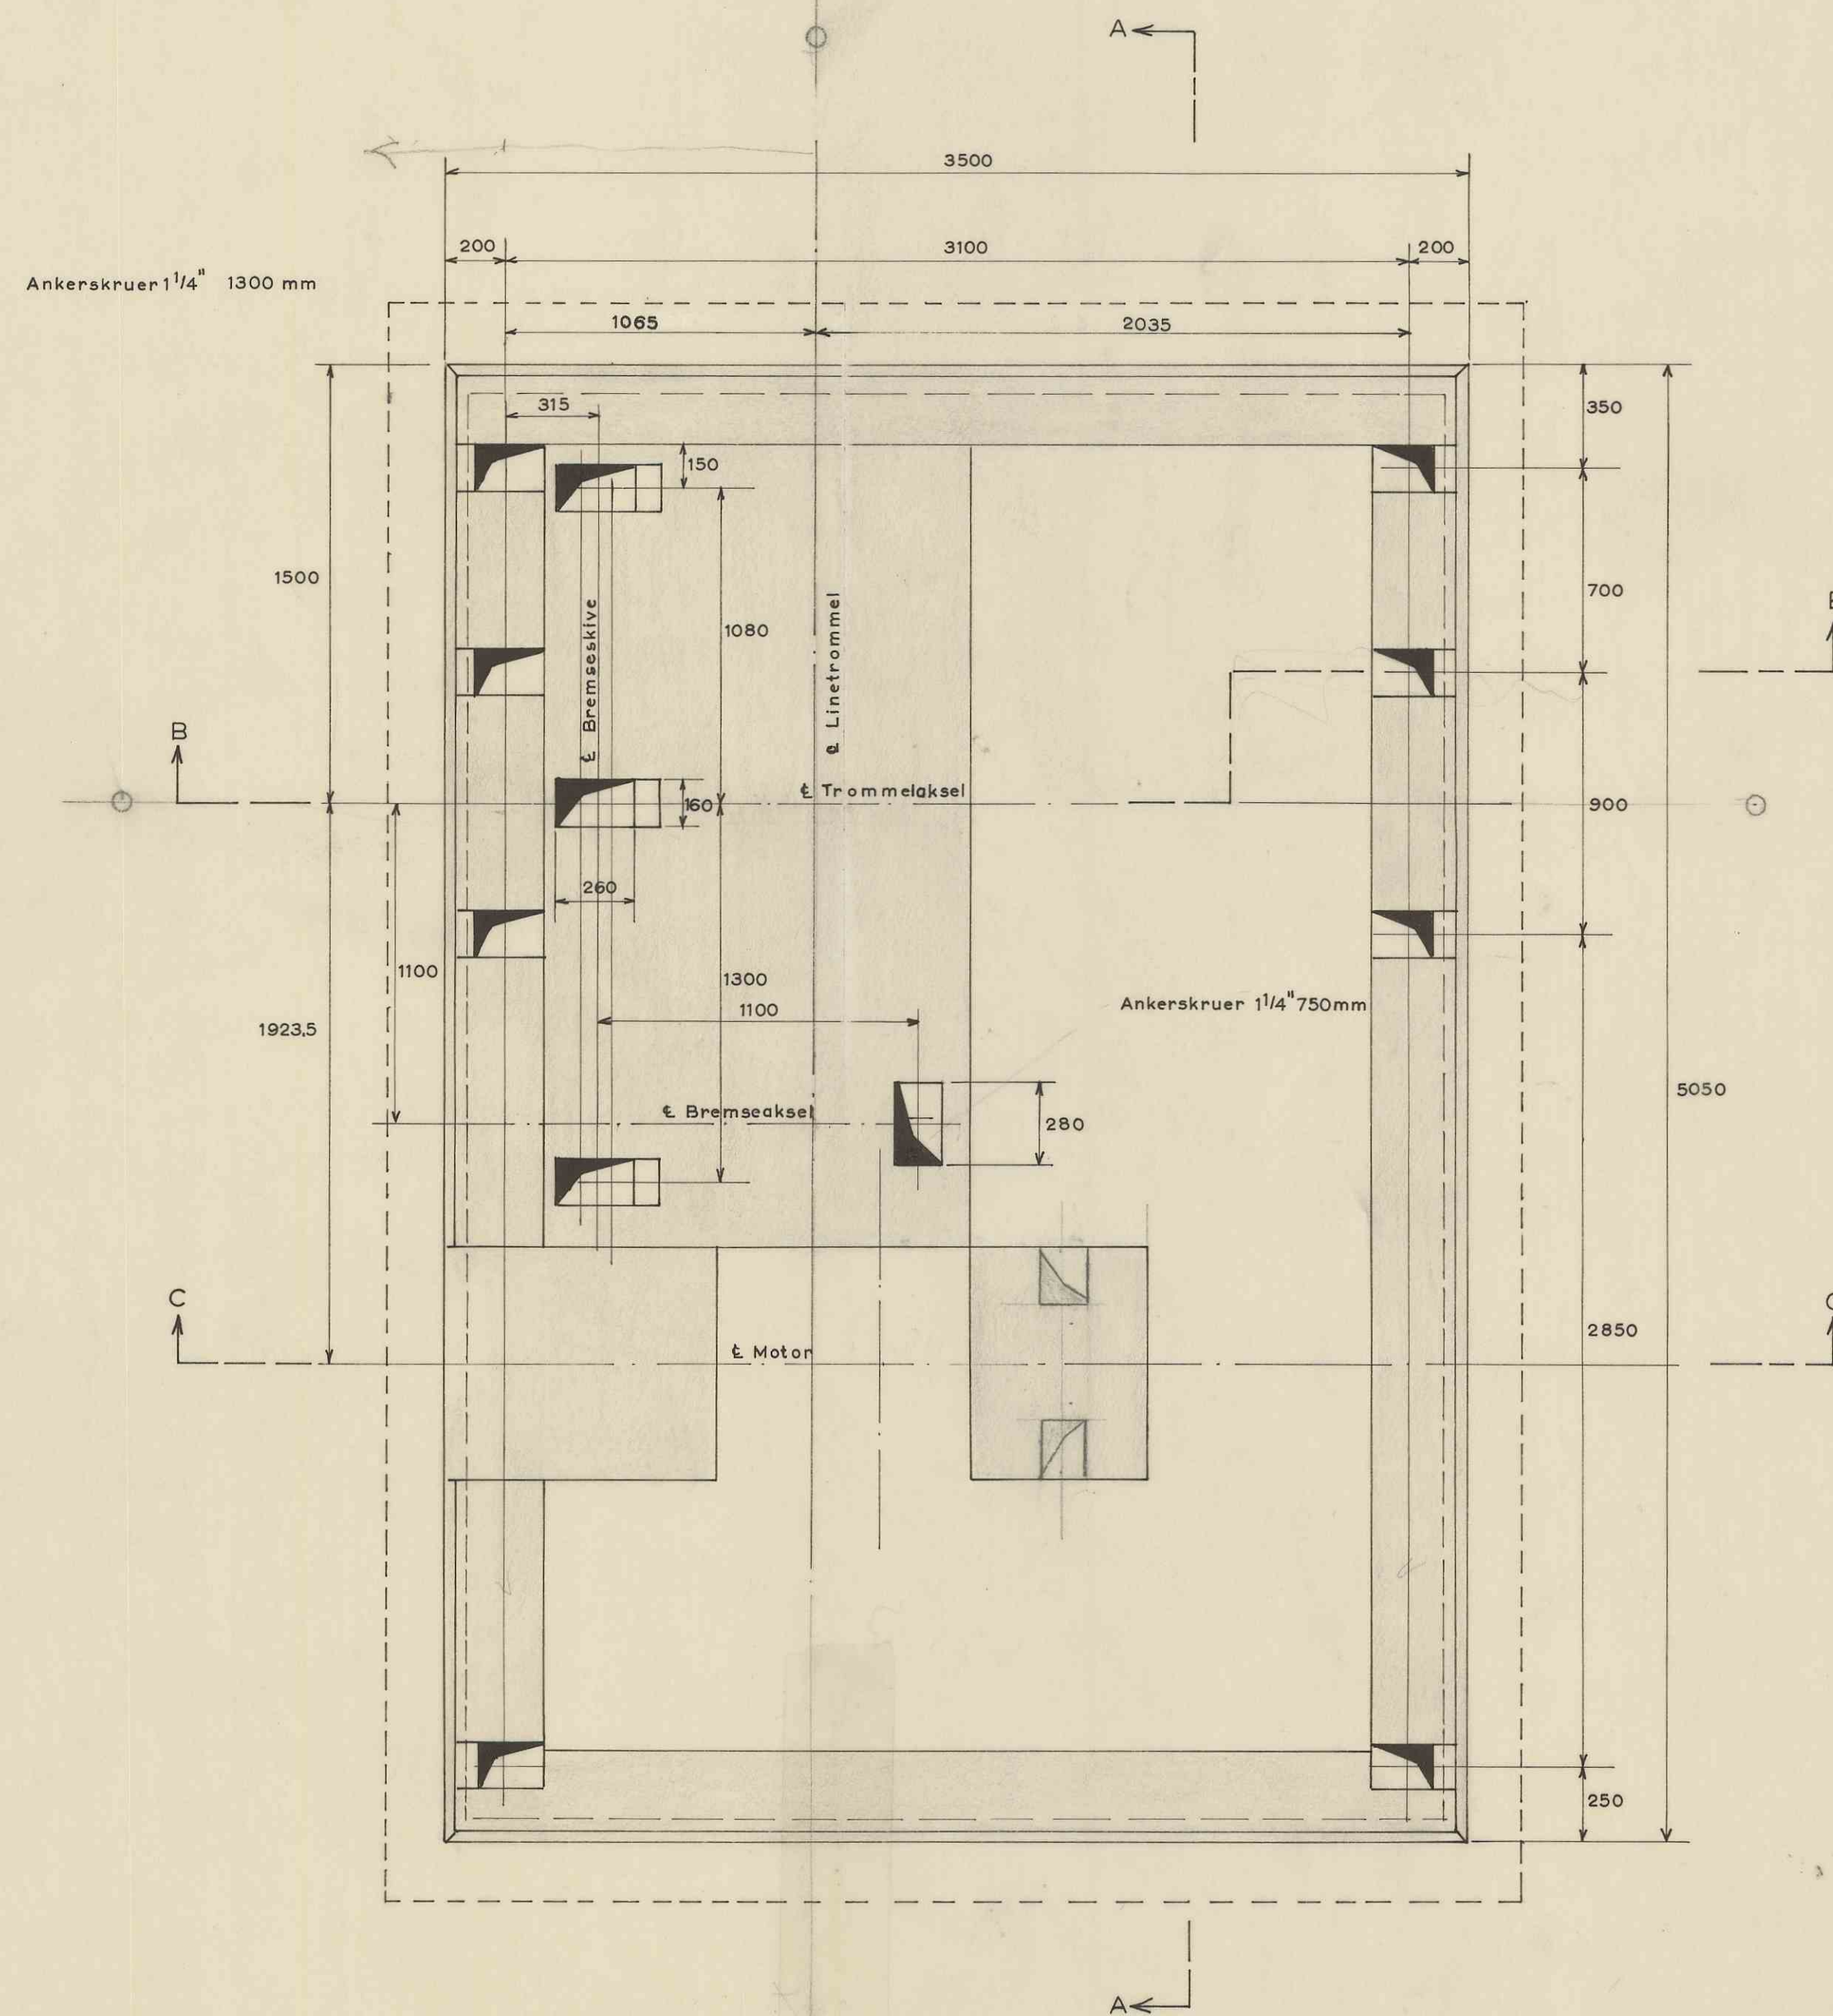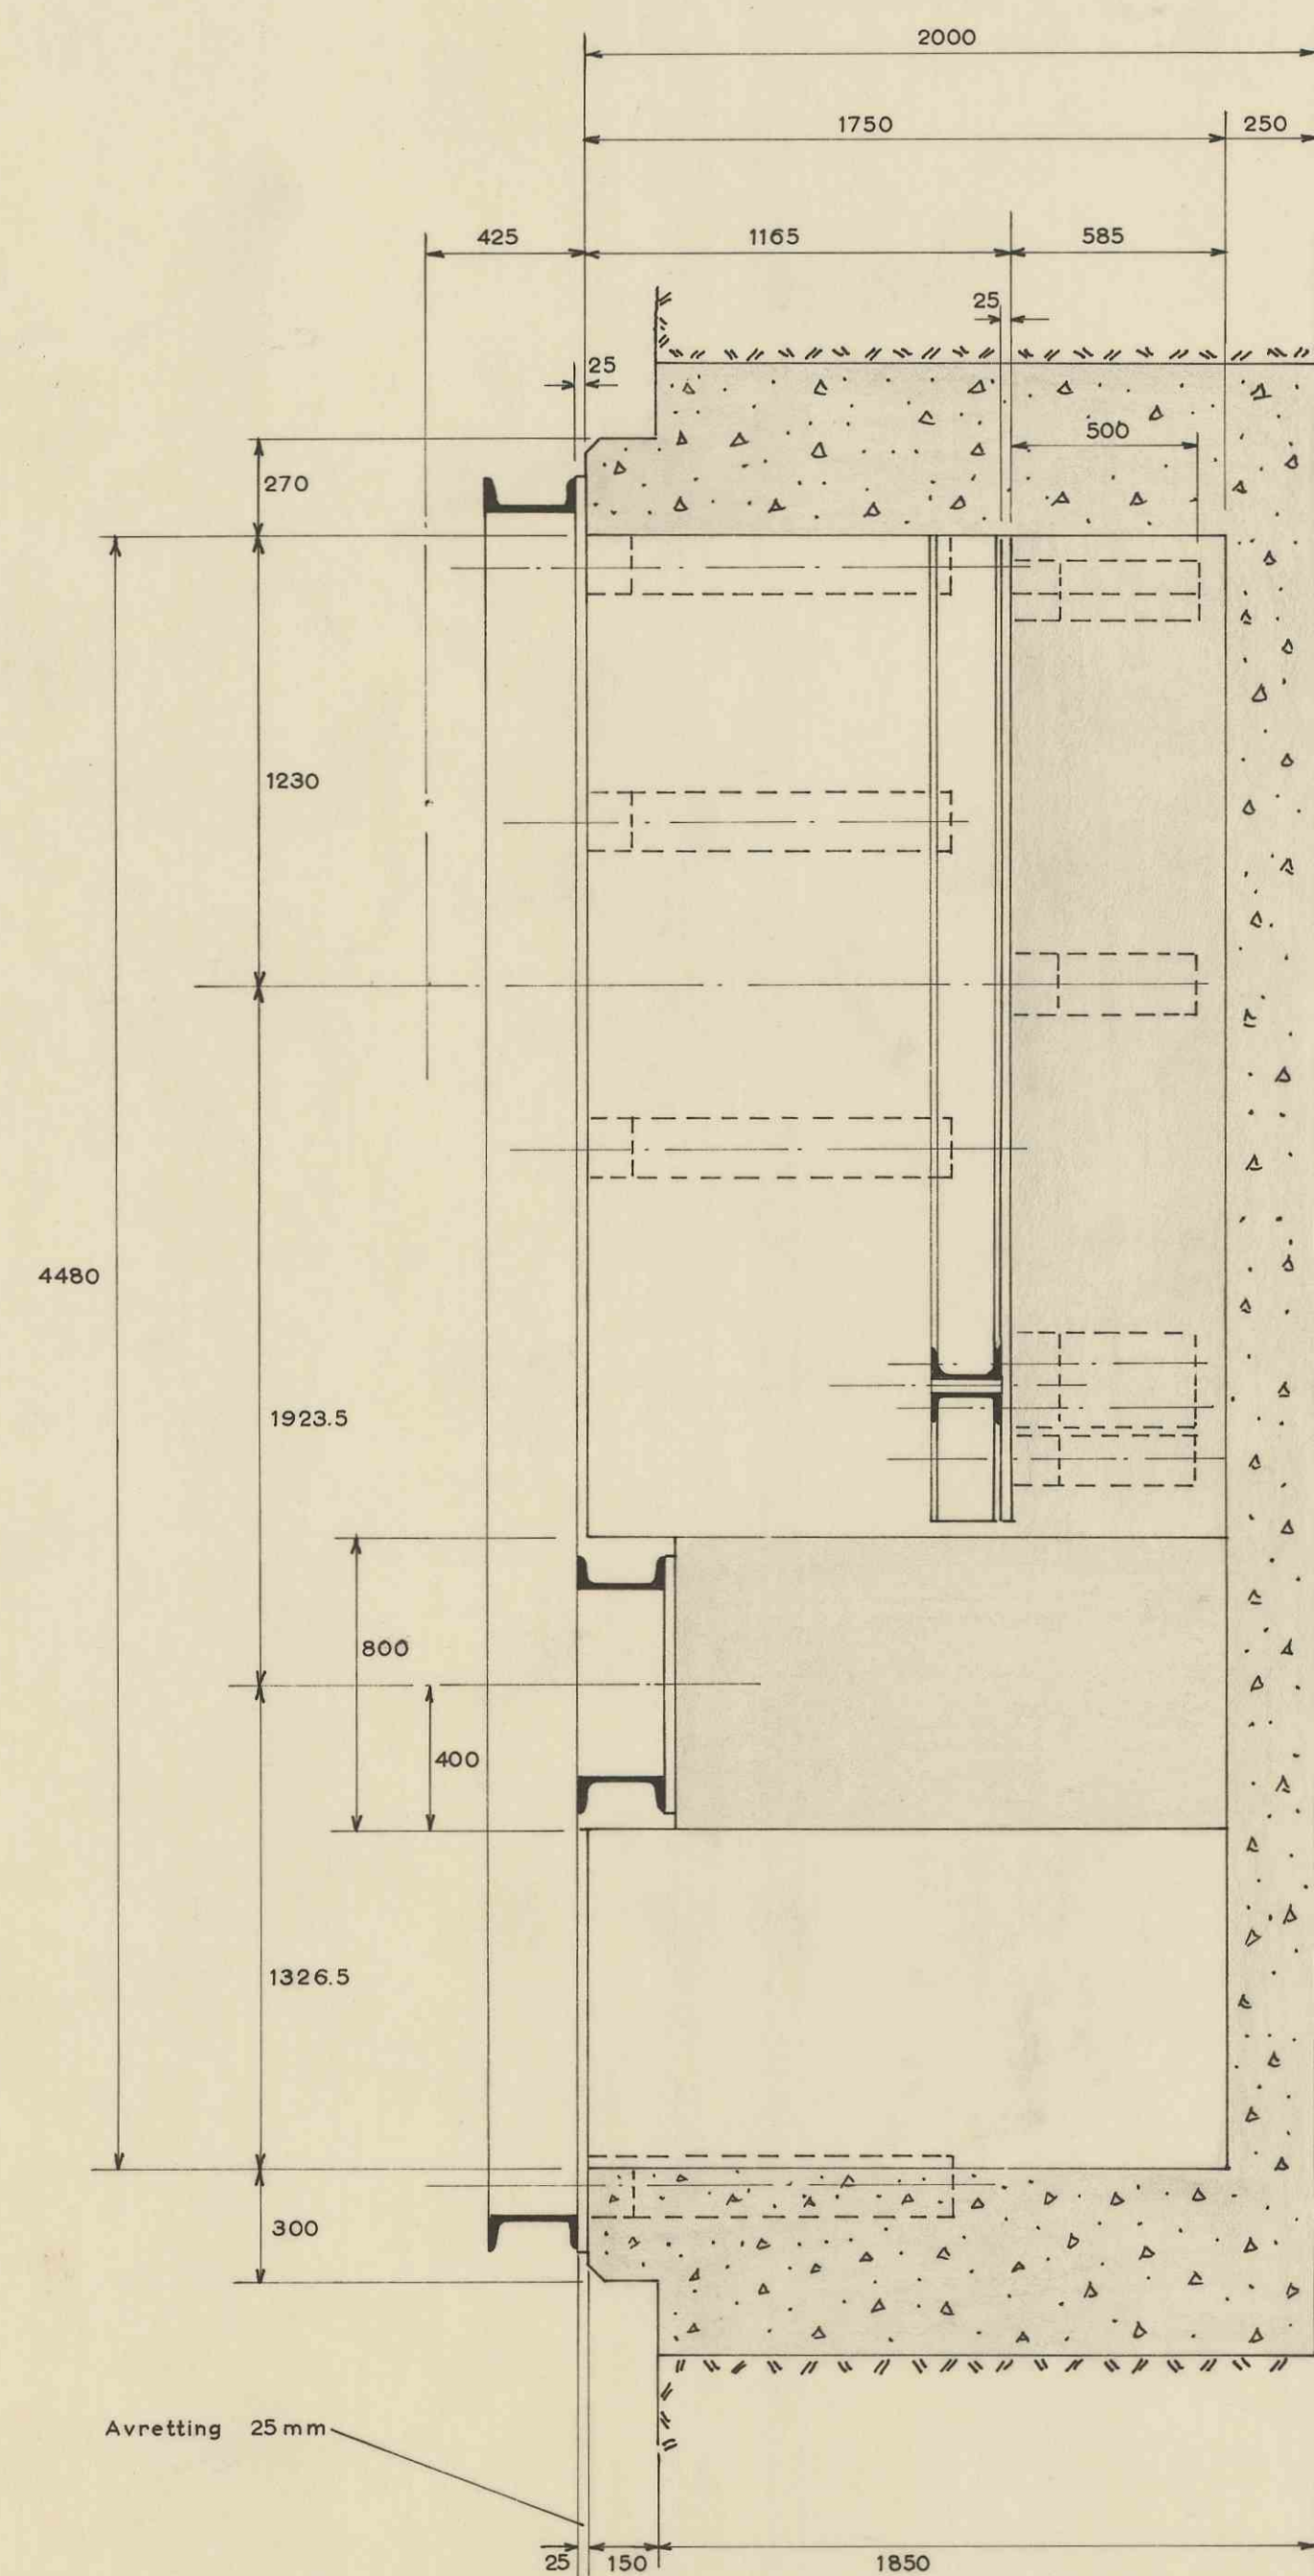

\* Linetrommel fletet 2.10 m mot øst 14/60 AG.

| Fundamentplan                                  |  | Målestokk     | Tegn.         |
|------------------------------------------------|--|---------------|---------------|
| for grubespill                                 |  | 1:20          | Trac. 14.9-59 |
| Emil Wolff - Eintrommelhospel - Teg.nr G44-0-2 |  | Kfr.          |               |
| Etablert for:                                  |  | G-15A-14      |               |
| Etablert av:                                   |  | Format A..... |               |

7354

m