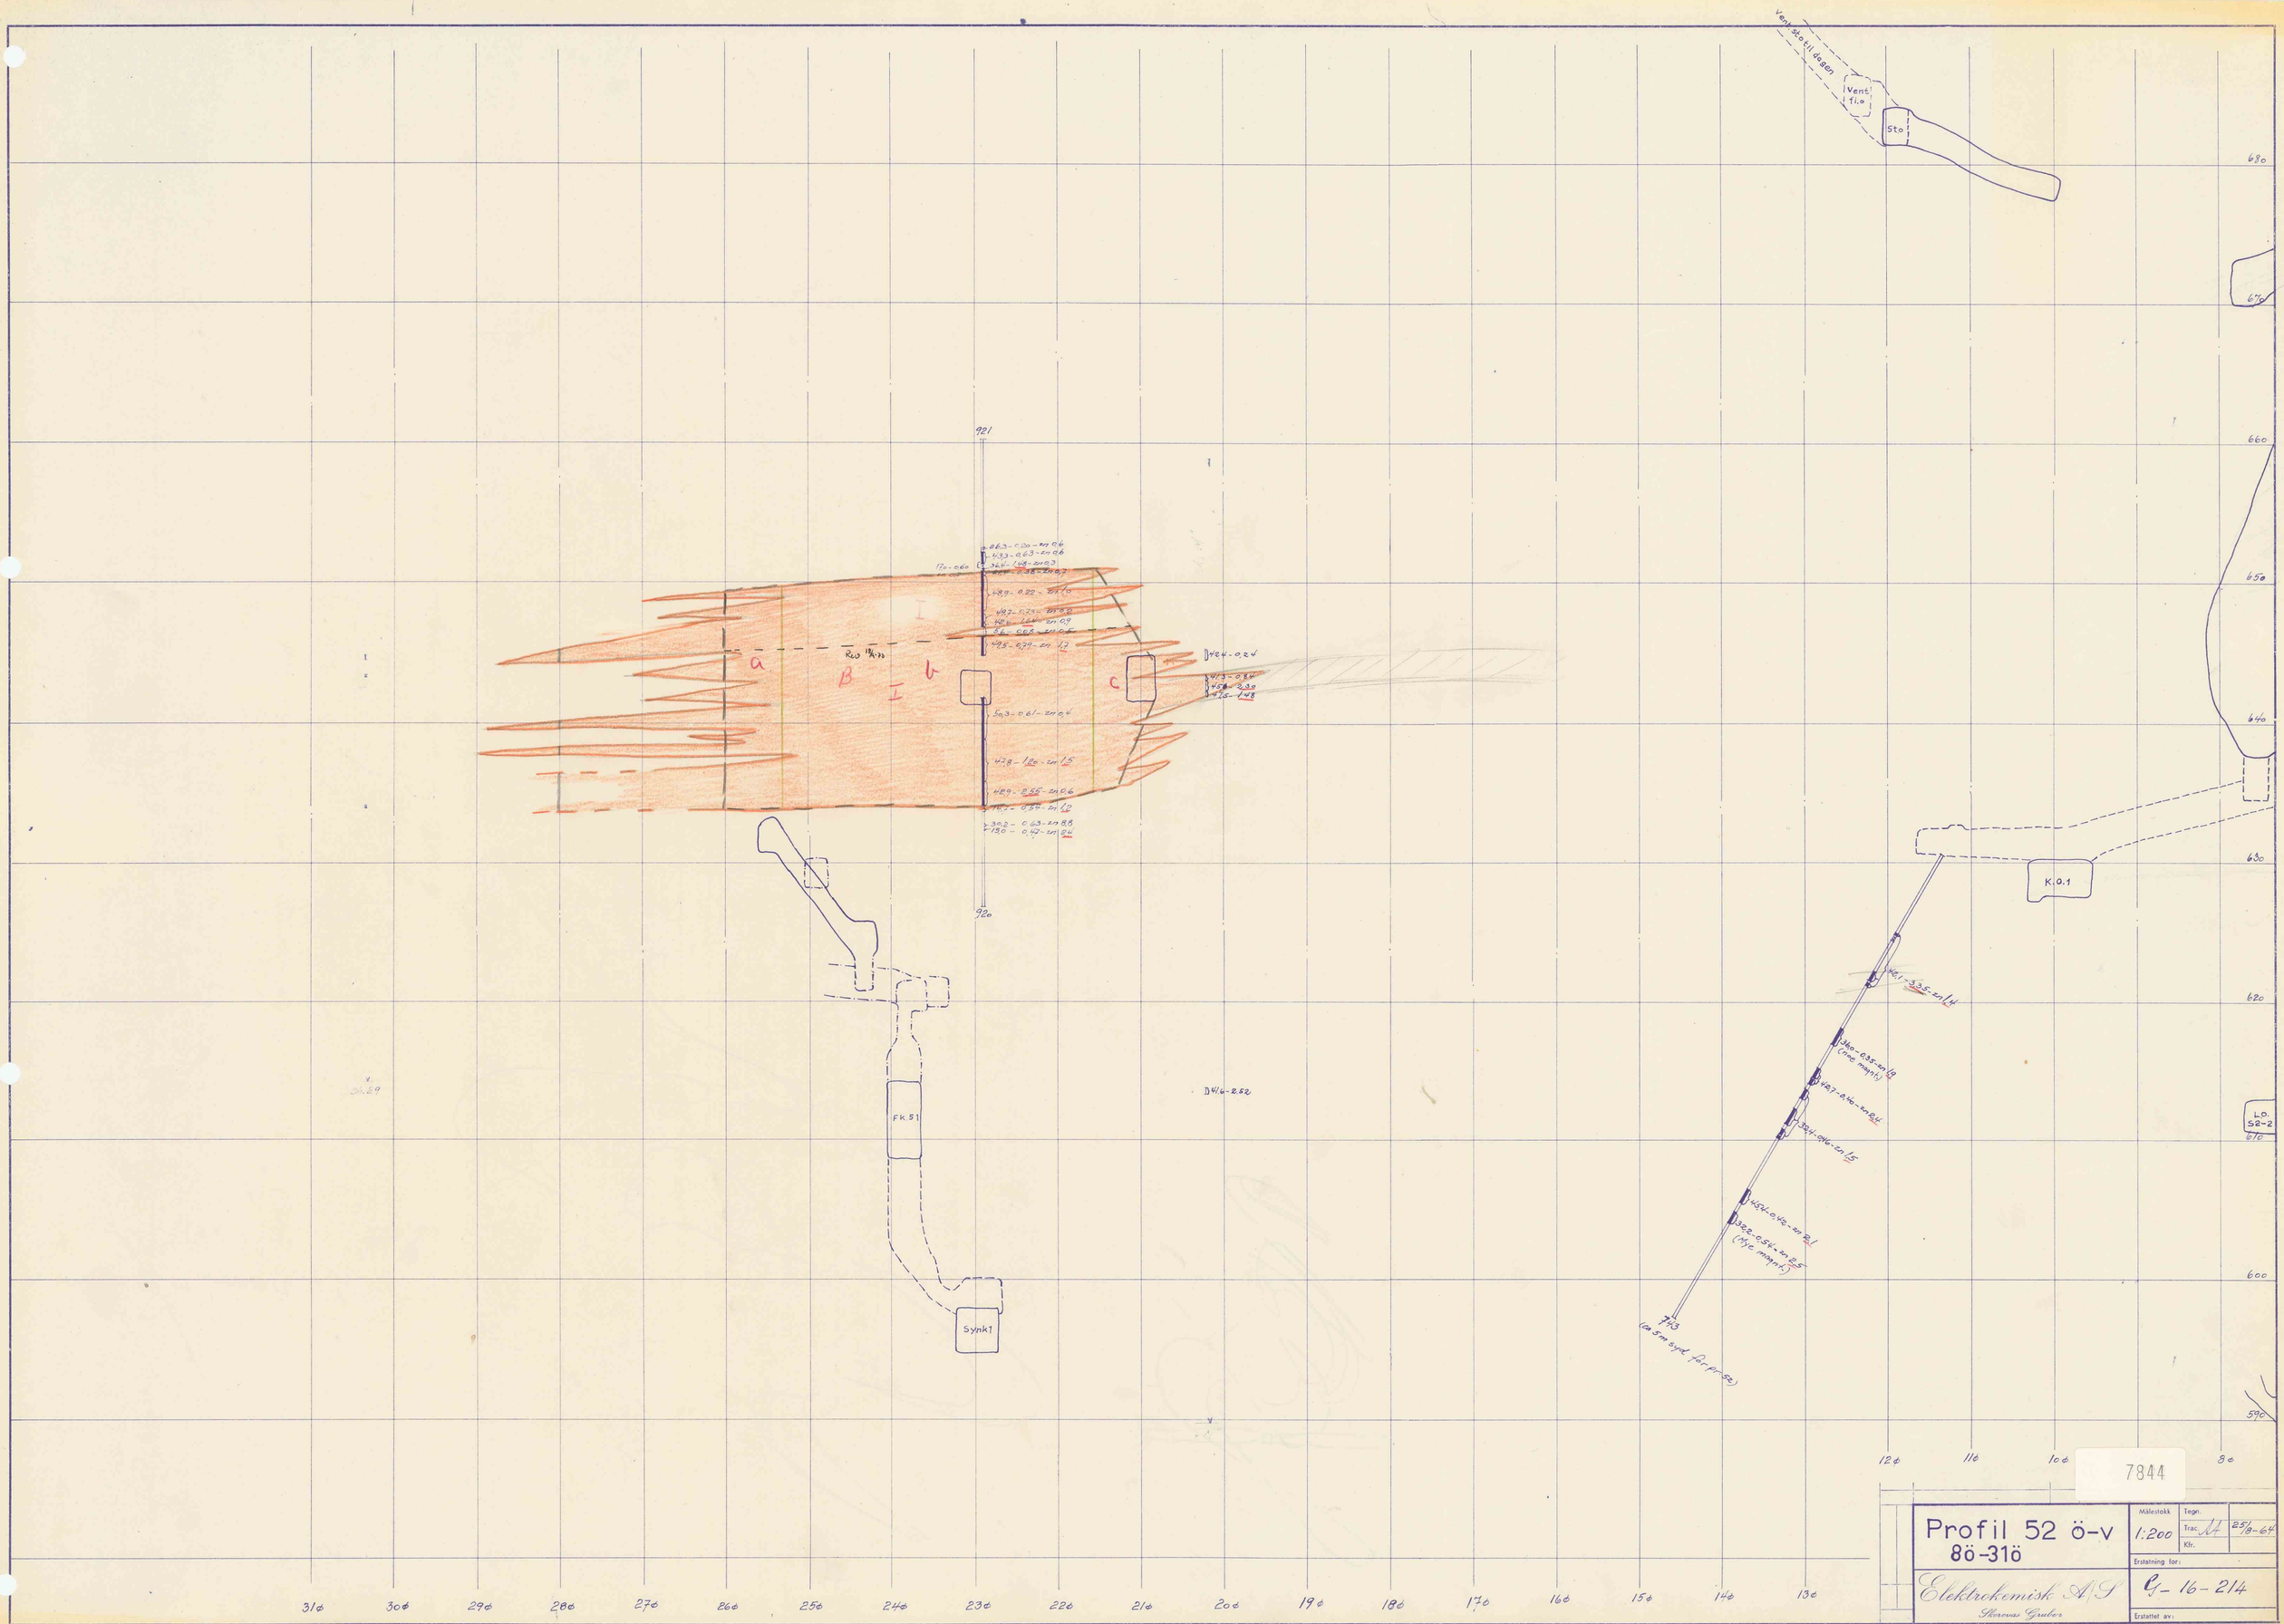
Vent. Sto til dagen
Vent. f.o
Sto
K.O.1
FK.51
Synk1
LO 52-2
a
B
b
c
I
II
921
920
D416-2.62
7844
Profil 52 ö-v
8ö-31ö
1:200
Tegn.
Trac.
Klr.
Erstatning for:
Elektrokemisk A/S
Skorovas Gruber
G-16-214
Erstattet av:
A 1.