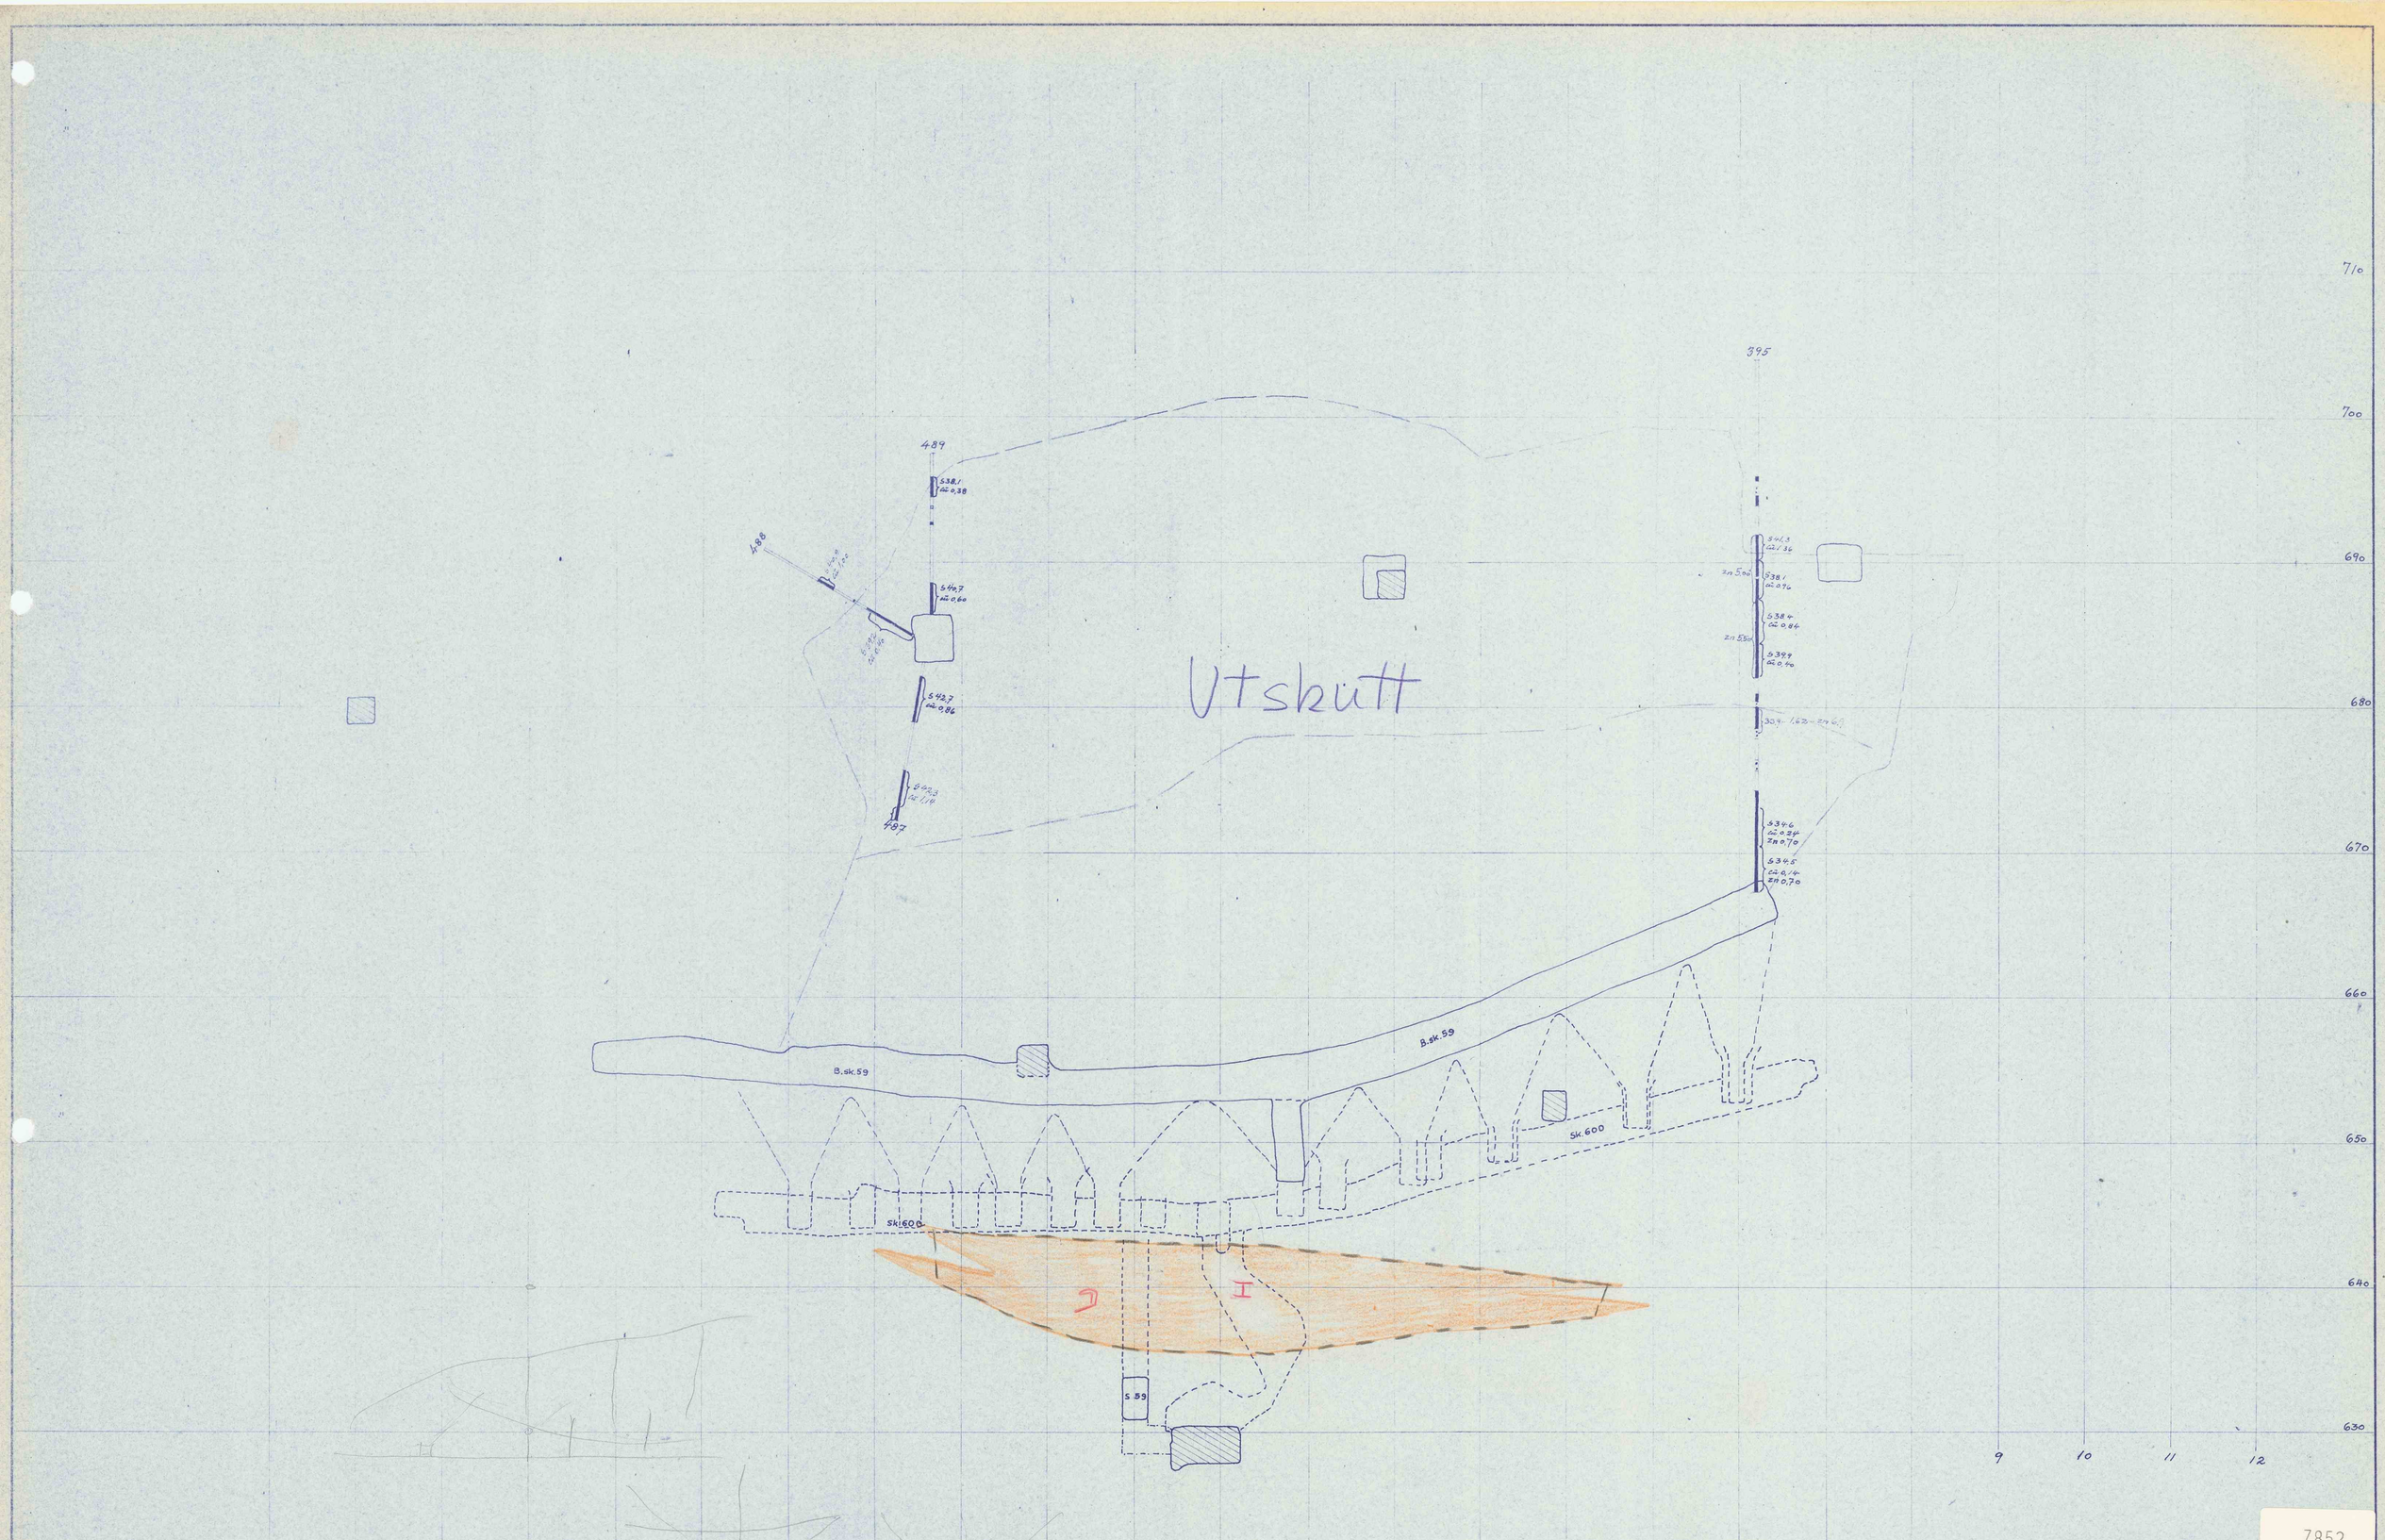

7852

Profil 59 ö-v	Målestokk 1:200	Tegn. Trac. AA. Kfr.	6/12-57
Elektrokemisk A/S Skorovas Gruber	Erstatning for: G-16-152		
	Erstattet av:		

A.S Lørenskog Blueprint A. 1. 330. 12-50. Snøvrø.

Format A