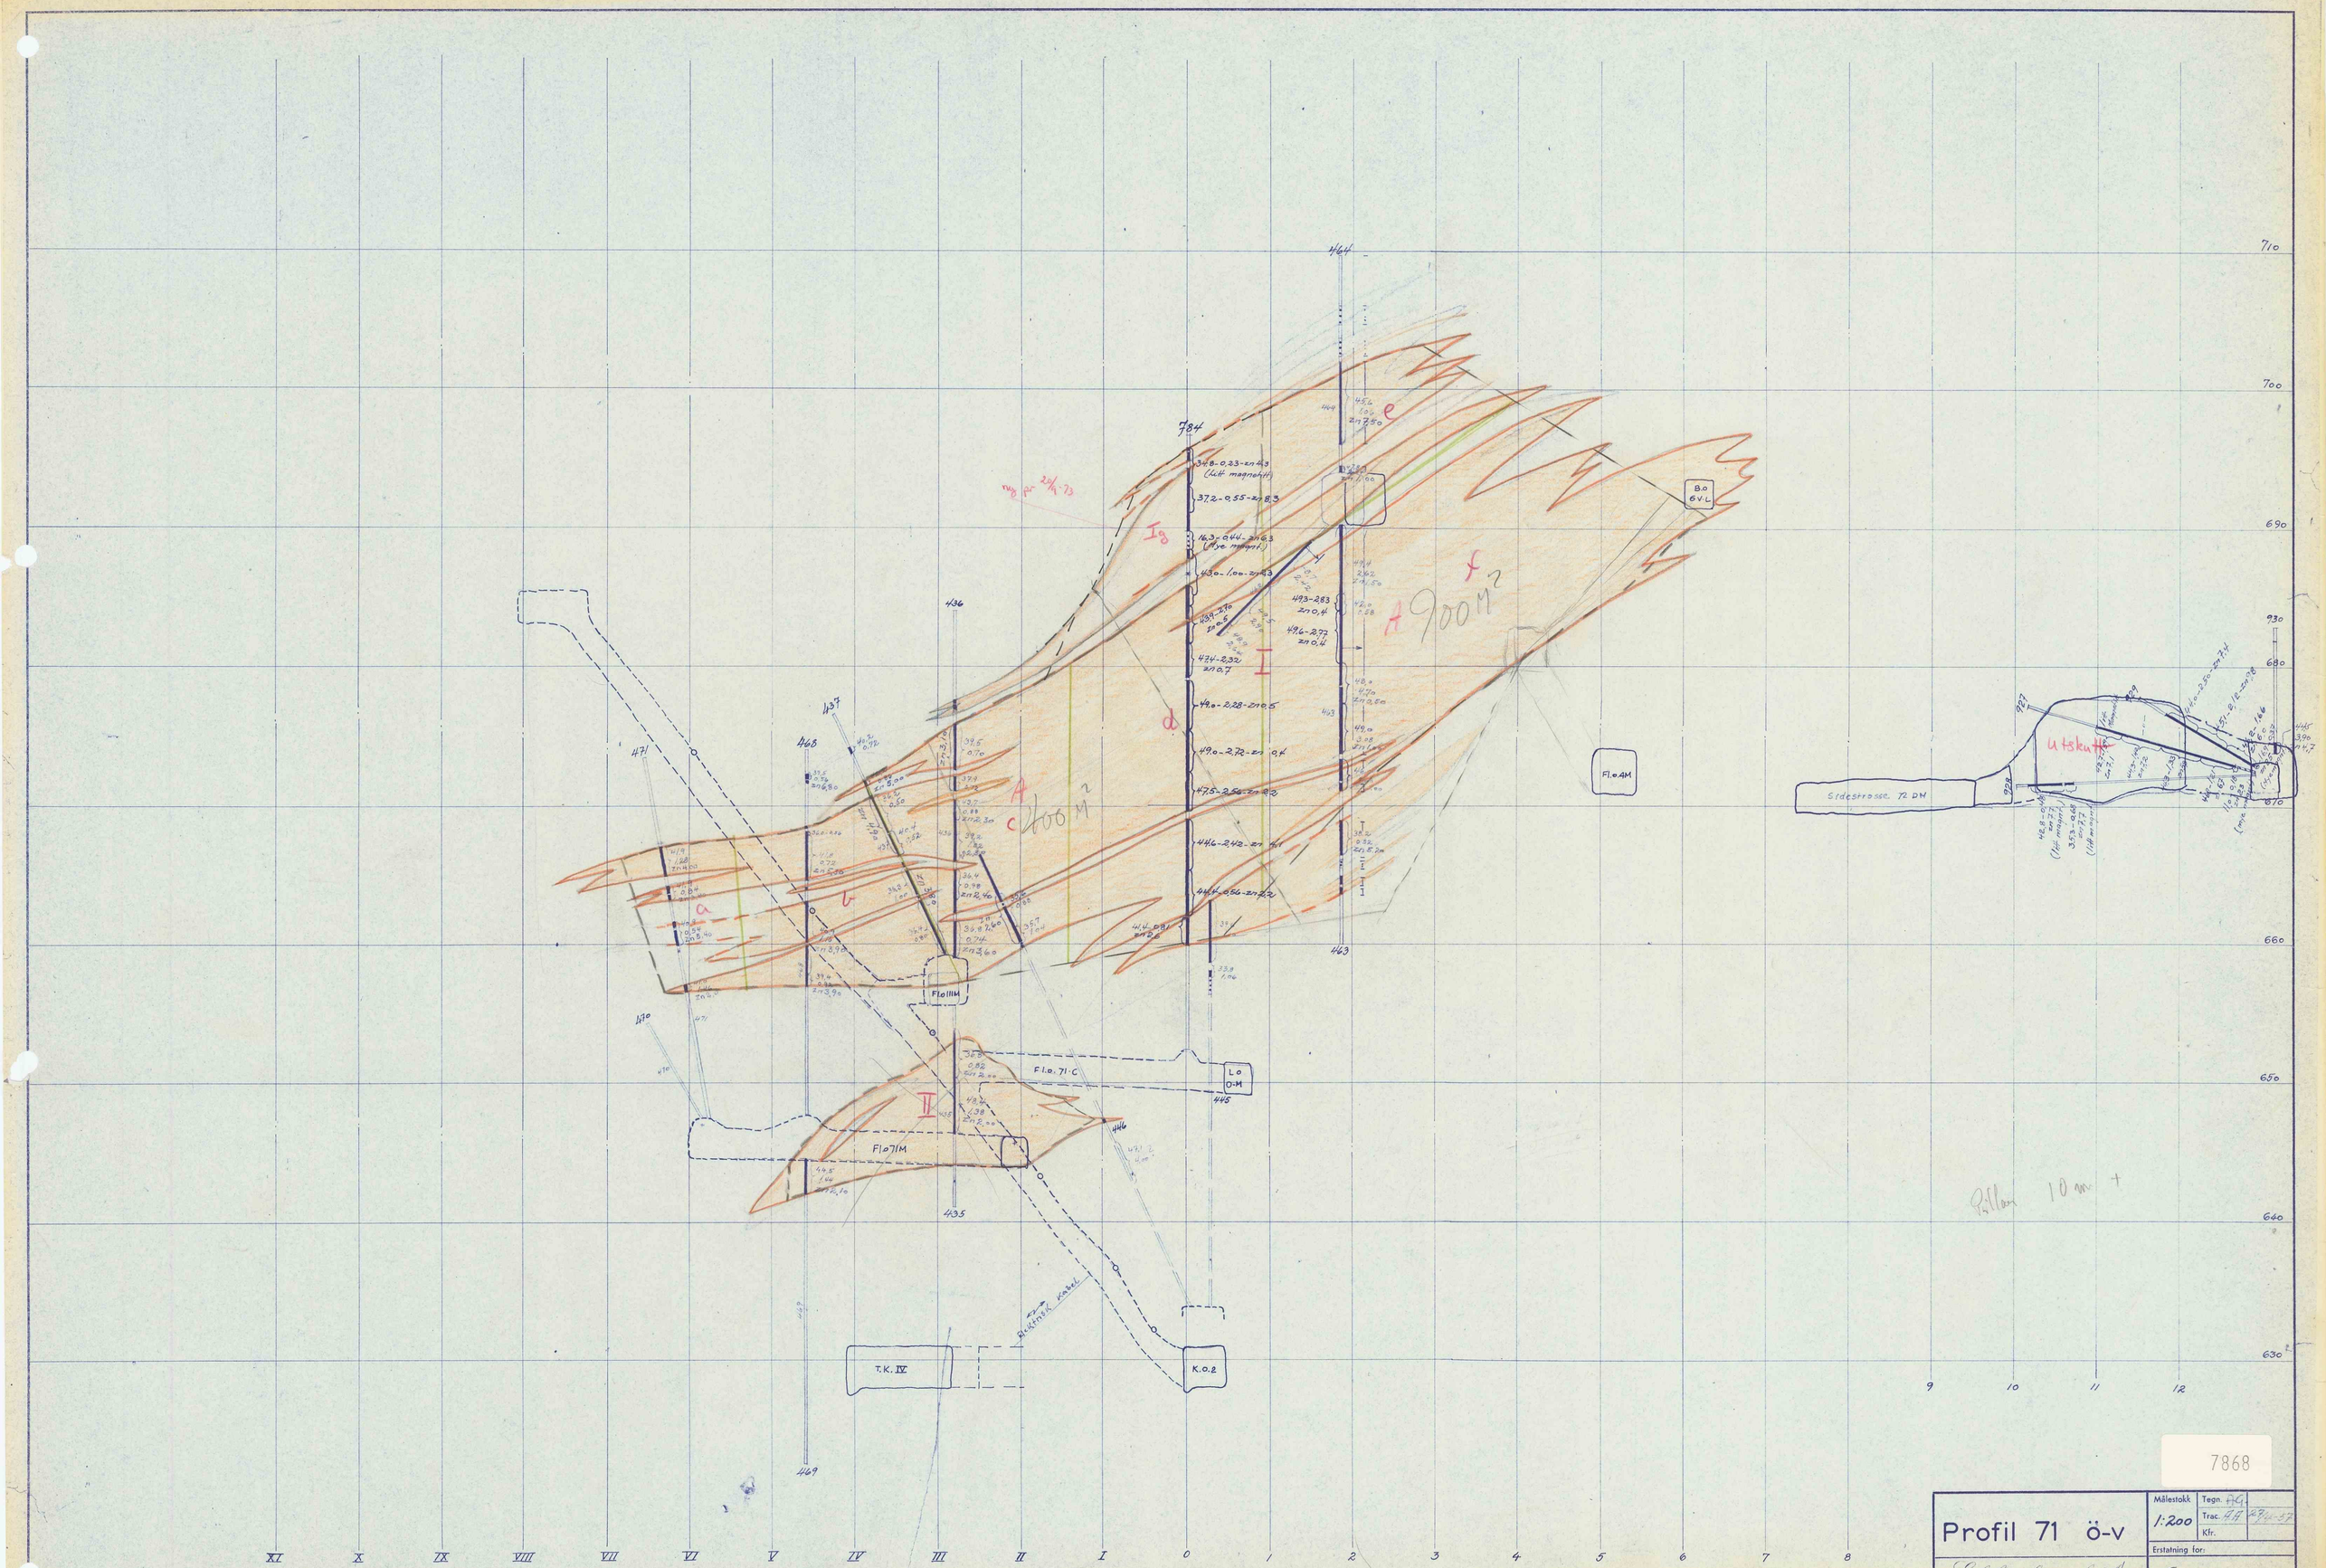
Profil 71 ö-v
Elektrokemisk A/S
Skorovas Gruber
Målestokk 1:200
Tegn.
Trac.
Kfr.
Erstatning for: G-16-157
Erstattet av:
7868
Fl. 71 C
Fl. 71 M
Fl. 4M
Fl. 11M
B.o 6 V.L
L.o O.M
T.K. IV
K.O.2
Sidestrosse. 72 DM
Utskutt
A 900 M²
A 400 M²
Elektrisk kabel
Pillar 10 m +