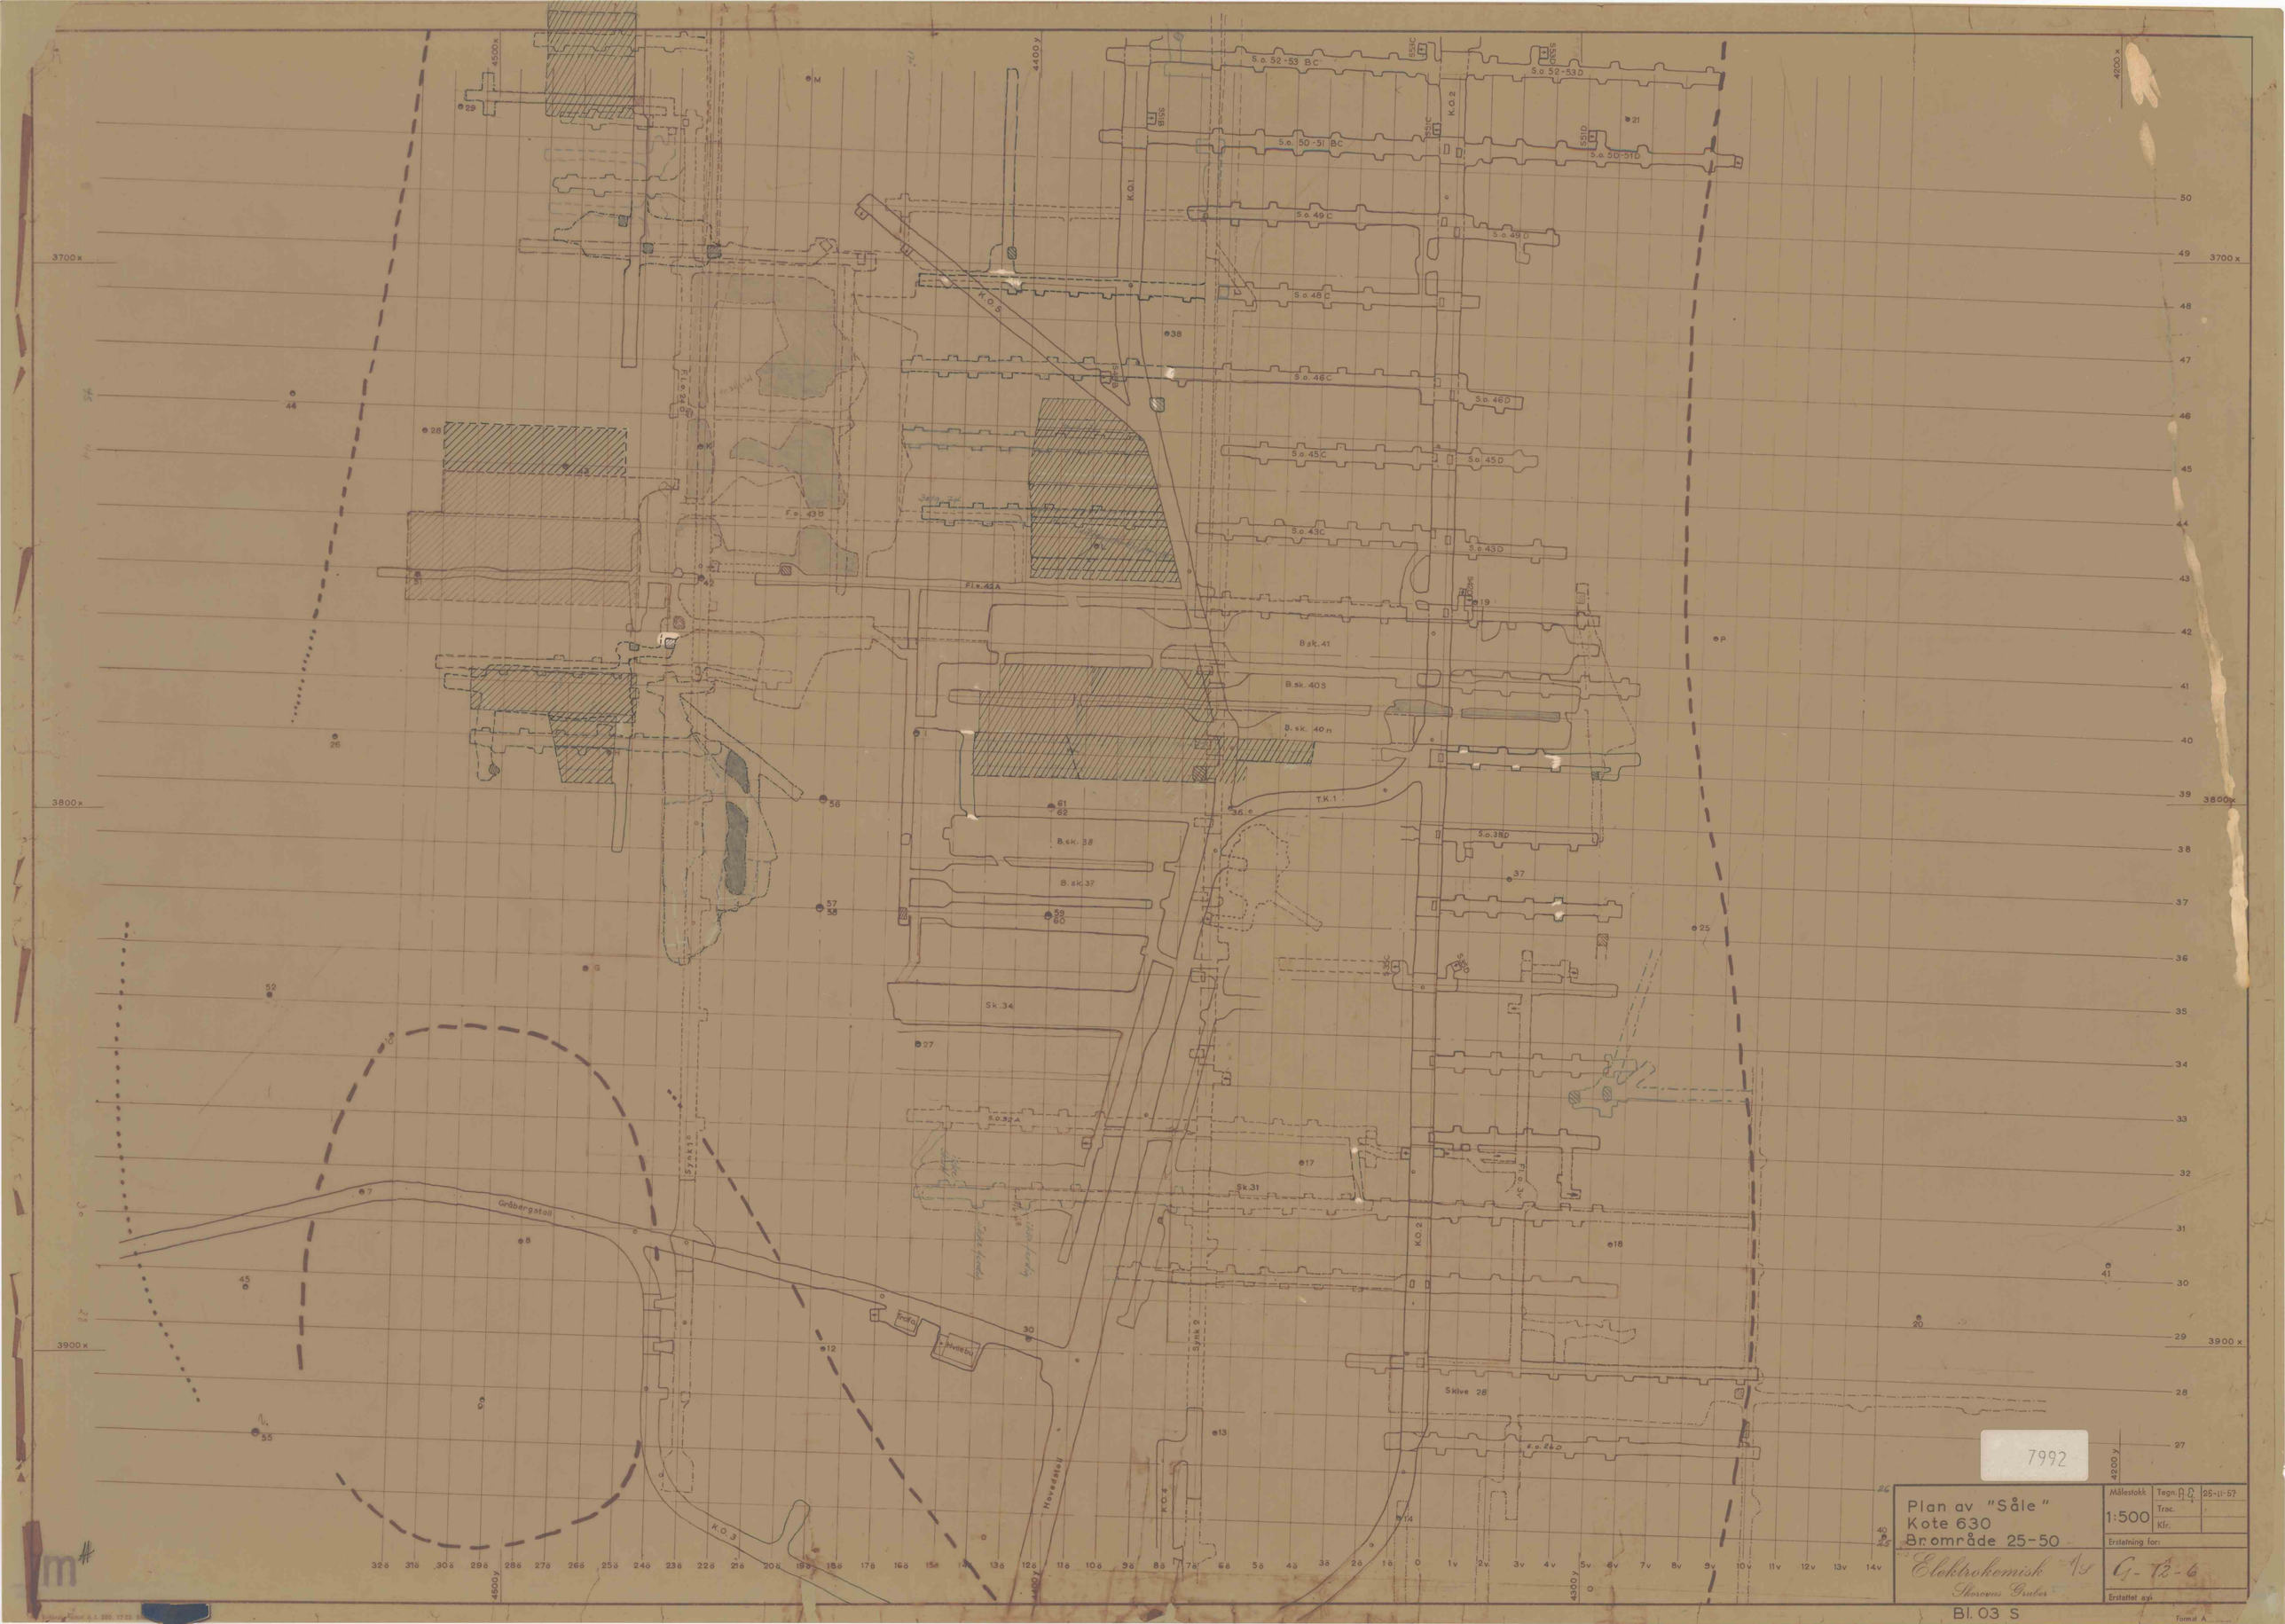
S.o. 52-53 BC
S.o. 52-53D
S.o. 50-51 BC
S.o. 50-51D
S.o. 49C
S.o. 49D
S.o. 48C
S.o. 46C
S.o. 46D
S.o. 45C
S.o. 45D
S.o. 43C
S.o. 43D
F.o. 43D
F.o. 42A
B.sk. 41
B.sk. 40S
B.sk. 40n
T.K.1
S.o. 38D
B.sk. 38
B.sk. 37
Sk. 34
S.o. 32A
Sk. 31
Skive 28
F.o. 24D
K.O.1
K.O.2
K.O.3
K.O.4
Synk 1
Synk 2
Gråbergstoll
Hovedstoll
Frokk
Hvilebu
3700 x
3800 x
3900 x
4500 x
4400 y
4300 y
4200 y
Plan av "Såle"
Kote 630
Br.område 25-50
Elektrokemisk A/S
Skorovas Gruber
Målestokk 1:500
Tegn
Trac.
Klr.
25-11-57
Erstatning for:
G-12-6
Erstattet av:
7992
Bl. 03 S
Format A