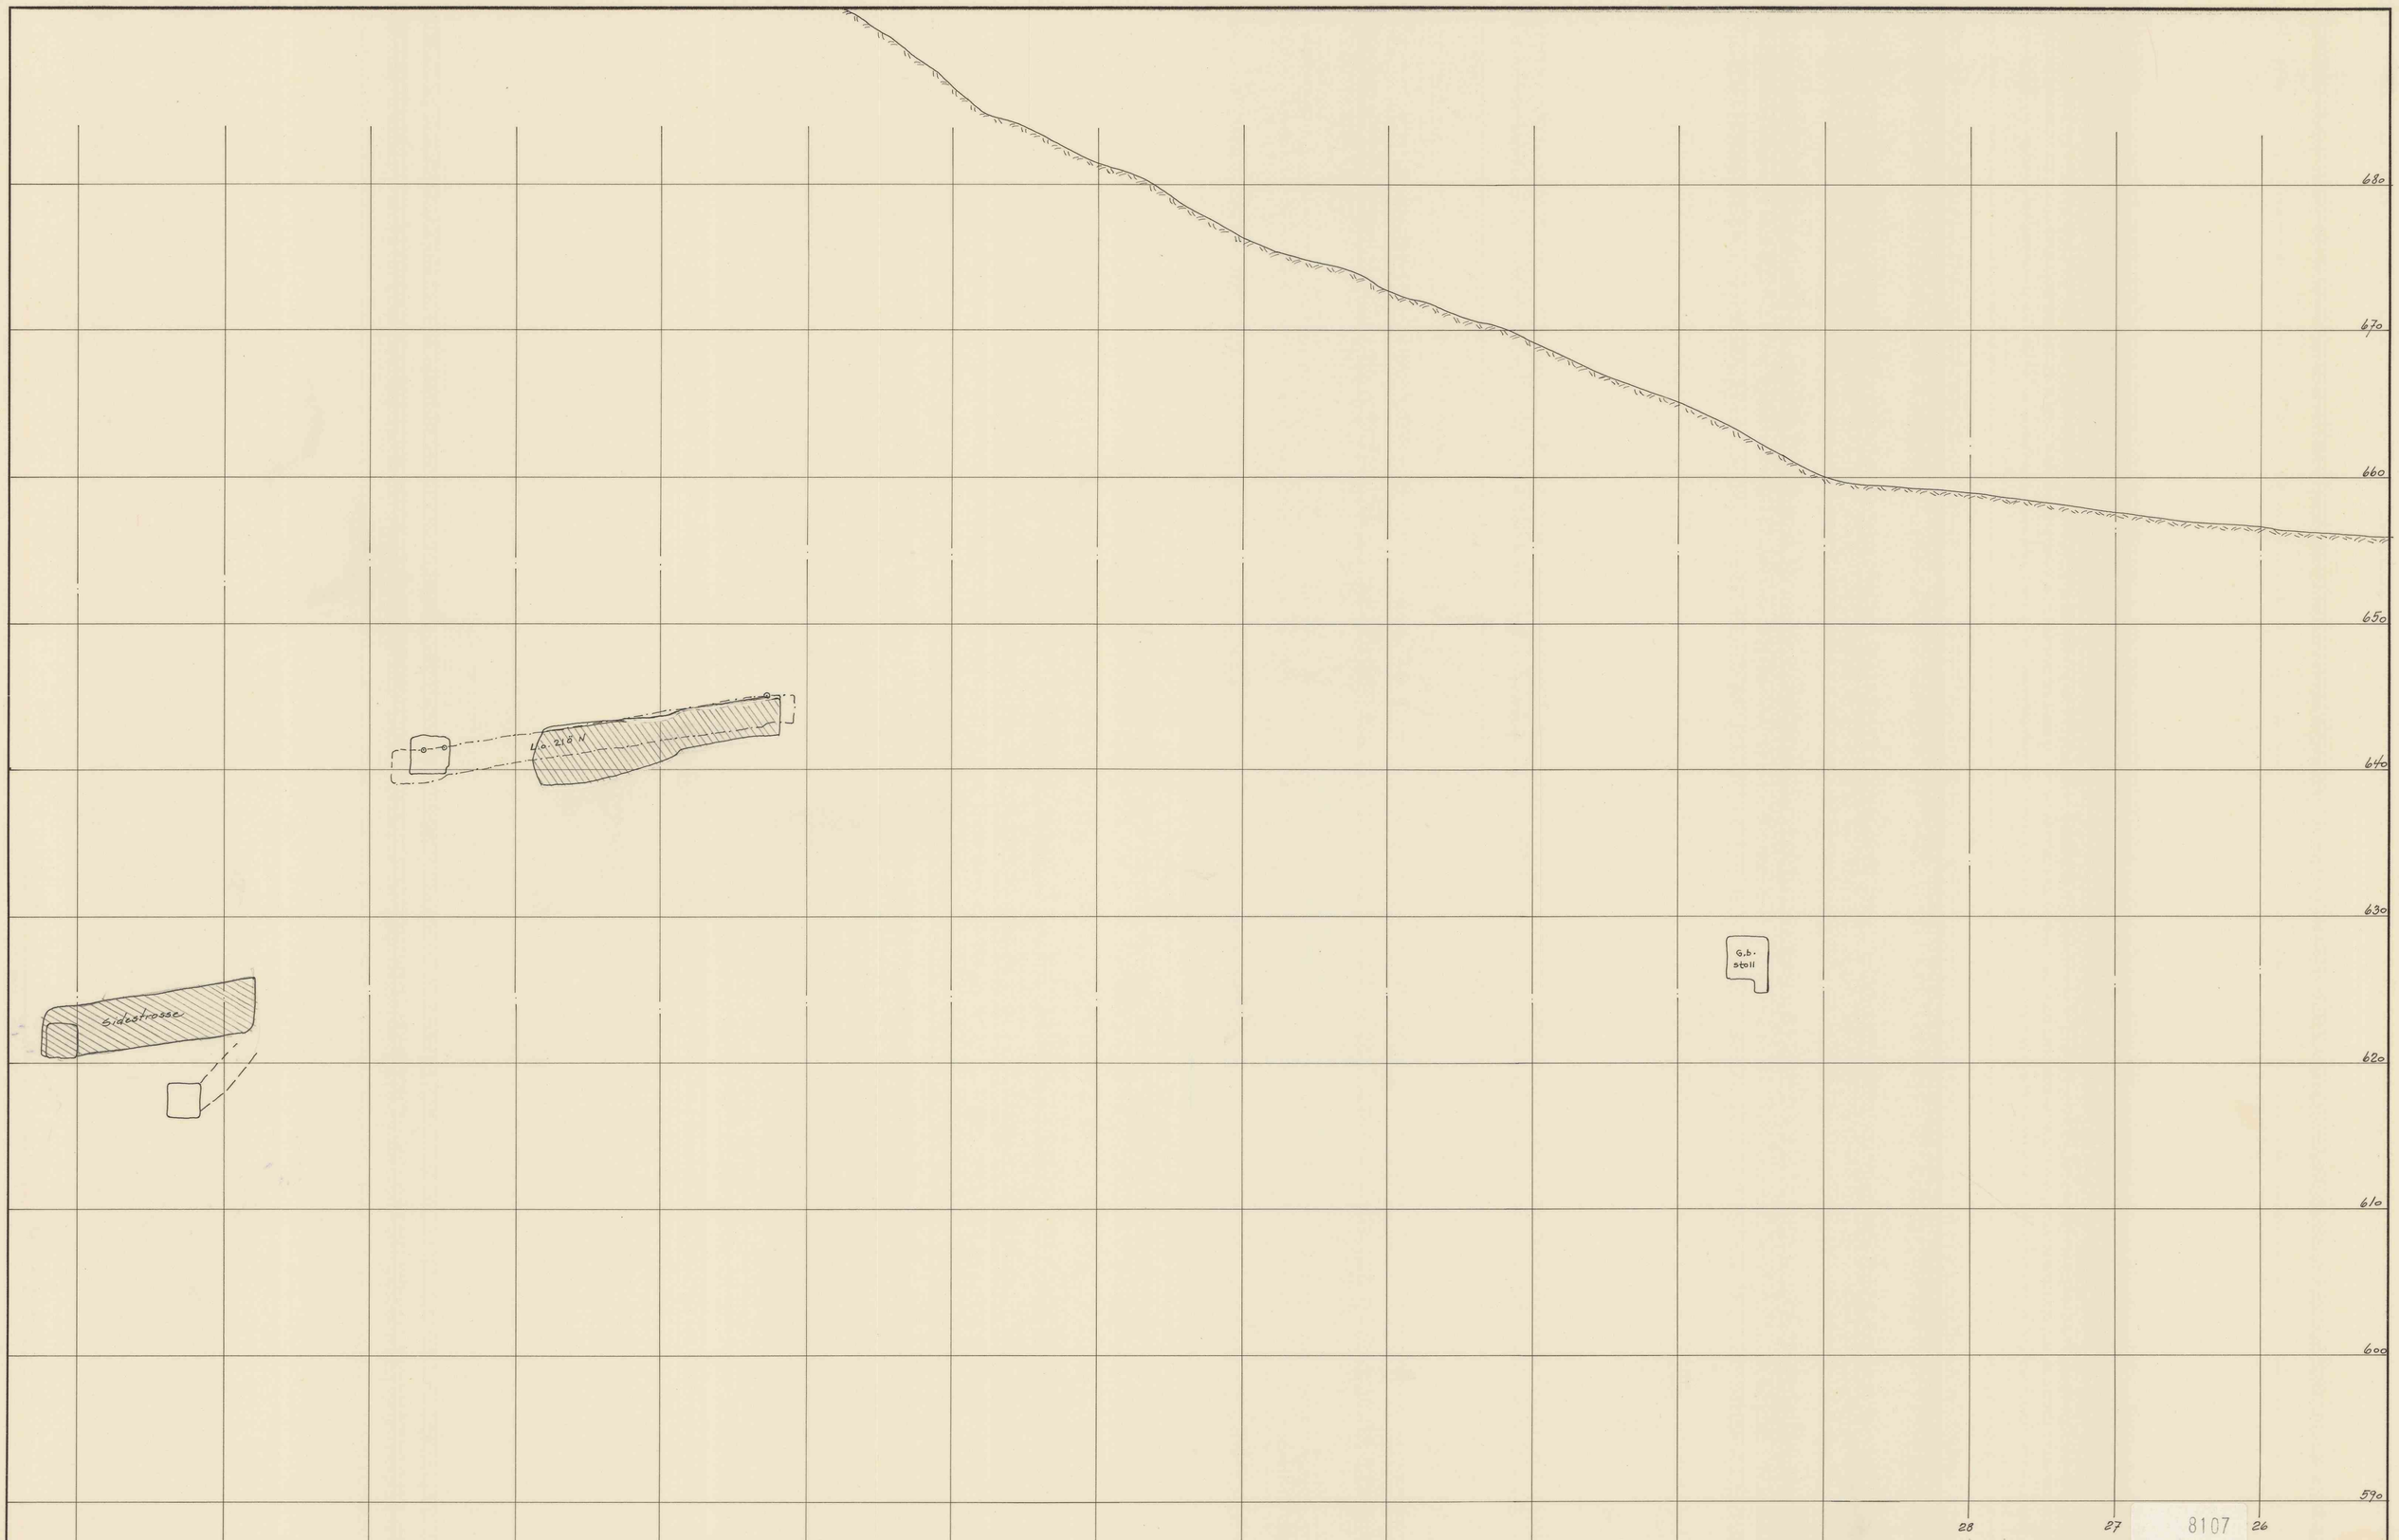

8107

Profil 21ö n-s 26-41	Målestokk 1:200	Tegn. Trac.	25-6-68
		Kfr.	
	Erstatning for:		
Elektrokemisk A/S Skjervum Gruber	CJ-16-250		
	Erstattet av:		

A 1

Aa Tønsberg, 9-65. 300. Sentrum Tryk. verk.