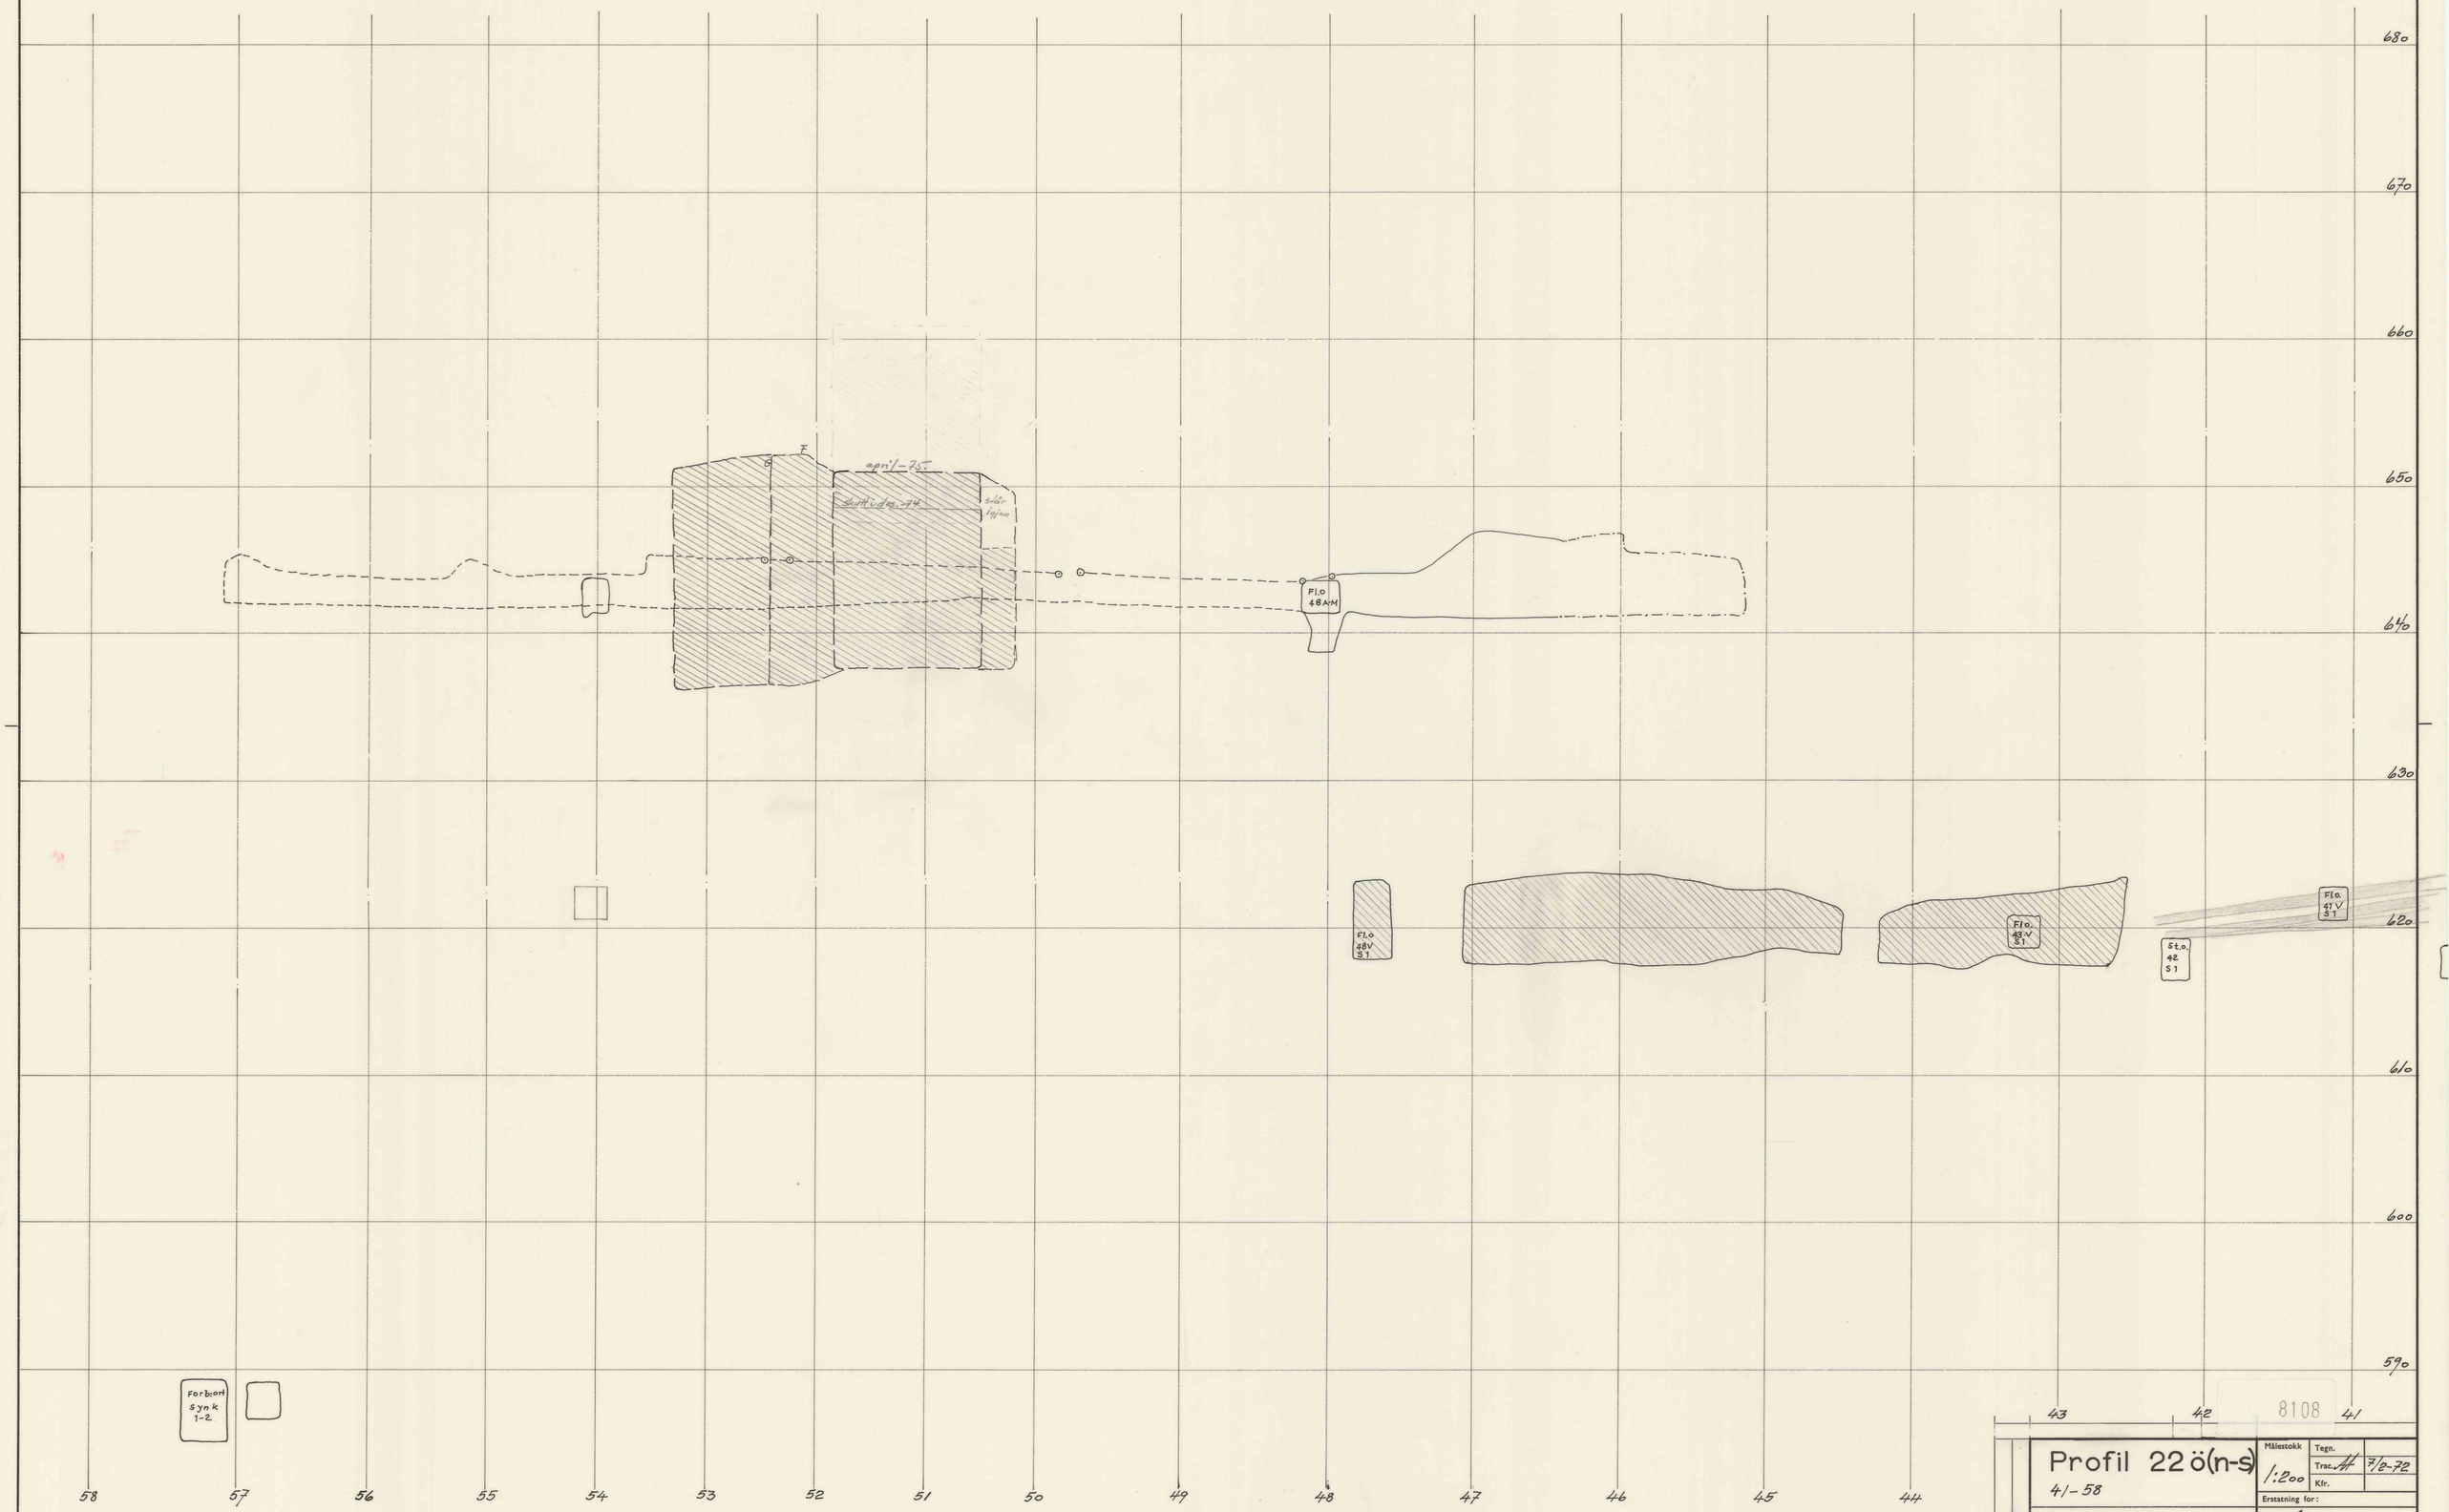

8108

Profil 22 ö(n-s)
41-58

Målestokk 1:200

Tegn.
Trac. 7/2-72
Kfr.

Erstatning for: Gj-16-288

Erstattet av:

ELKEM AS
SKOROVAS GRUBER

A s Tørrkopi 300 A 1. U 9 gl. 3-70. Sentrum Trykkeri.