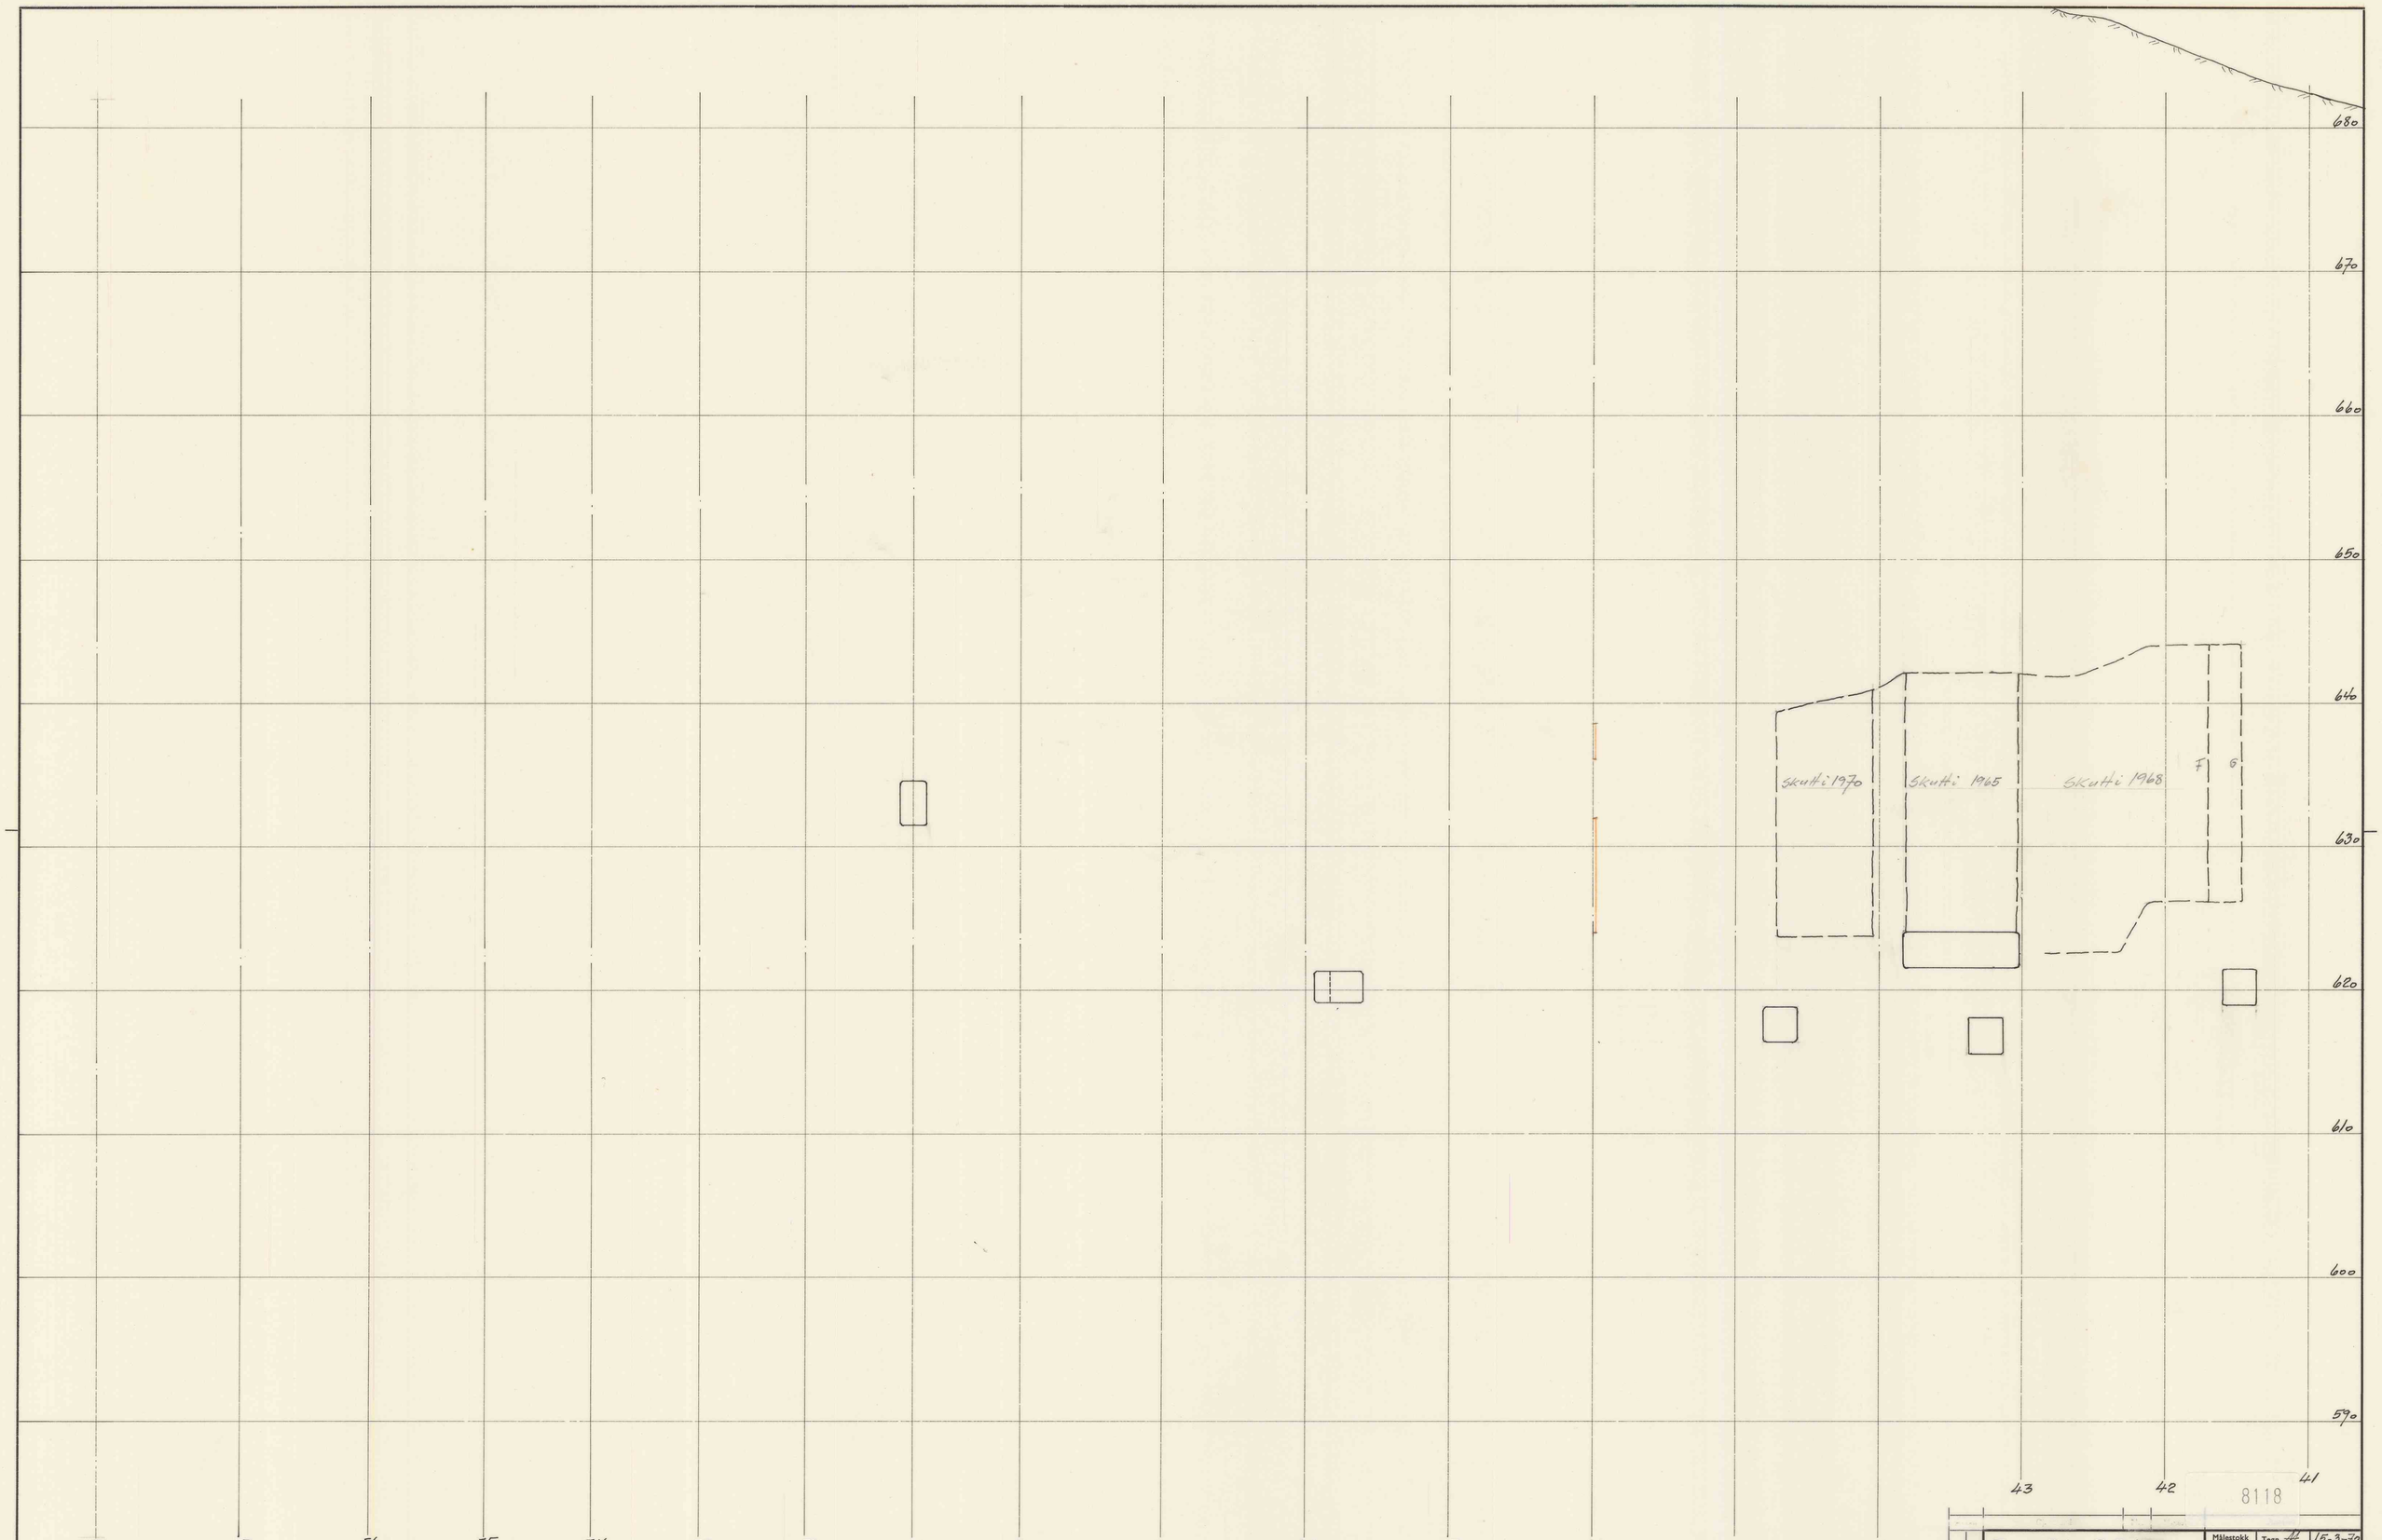

8118

Profil 30ö n-s
41-58

Målestokk 1:200

Tegn. AH 15-3-72

Trac.

Kfr.

Erstatning for:

G-16-293

Erstattet av:

ELKEM AS
SKOROVAS GRUBER

A s Tørrkopi 300 A 1 U 9 gl. 3-70 Sentrum Trykkeri.