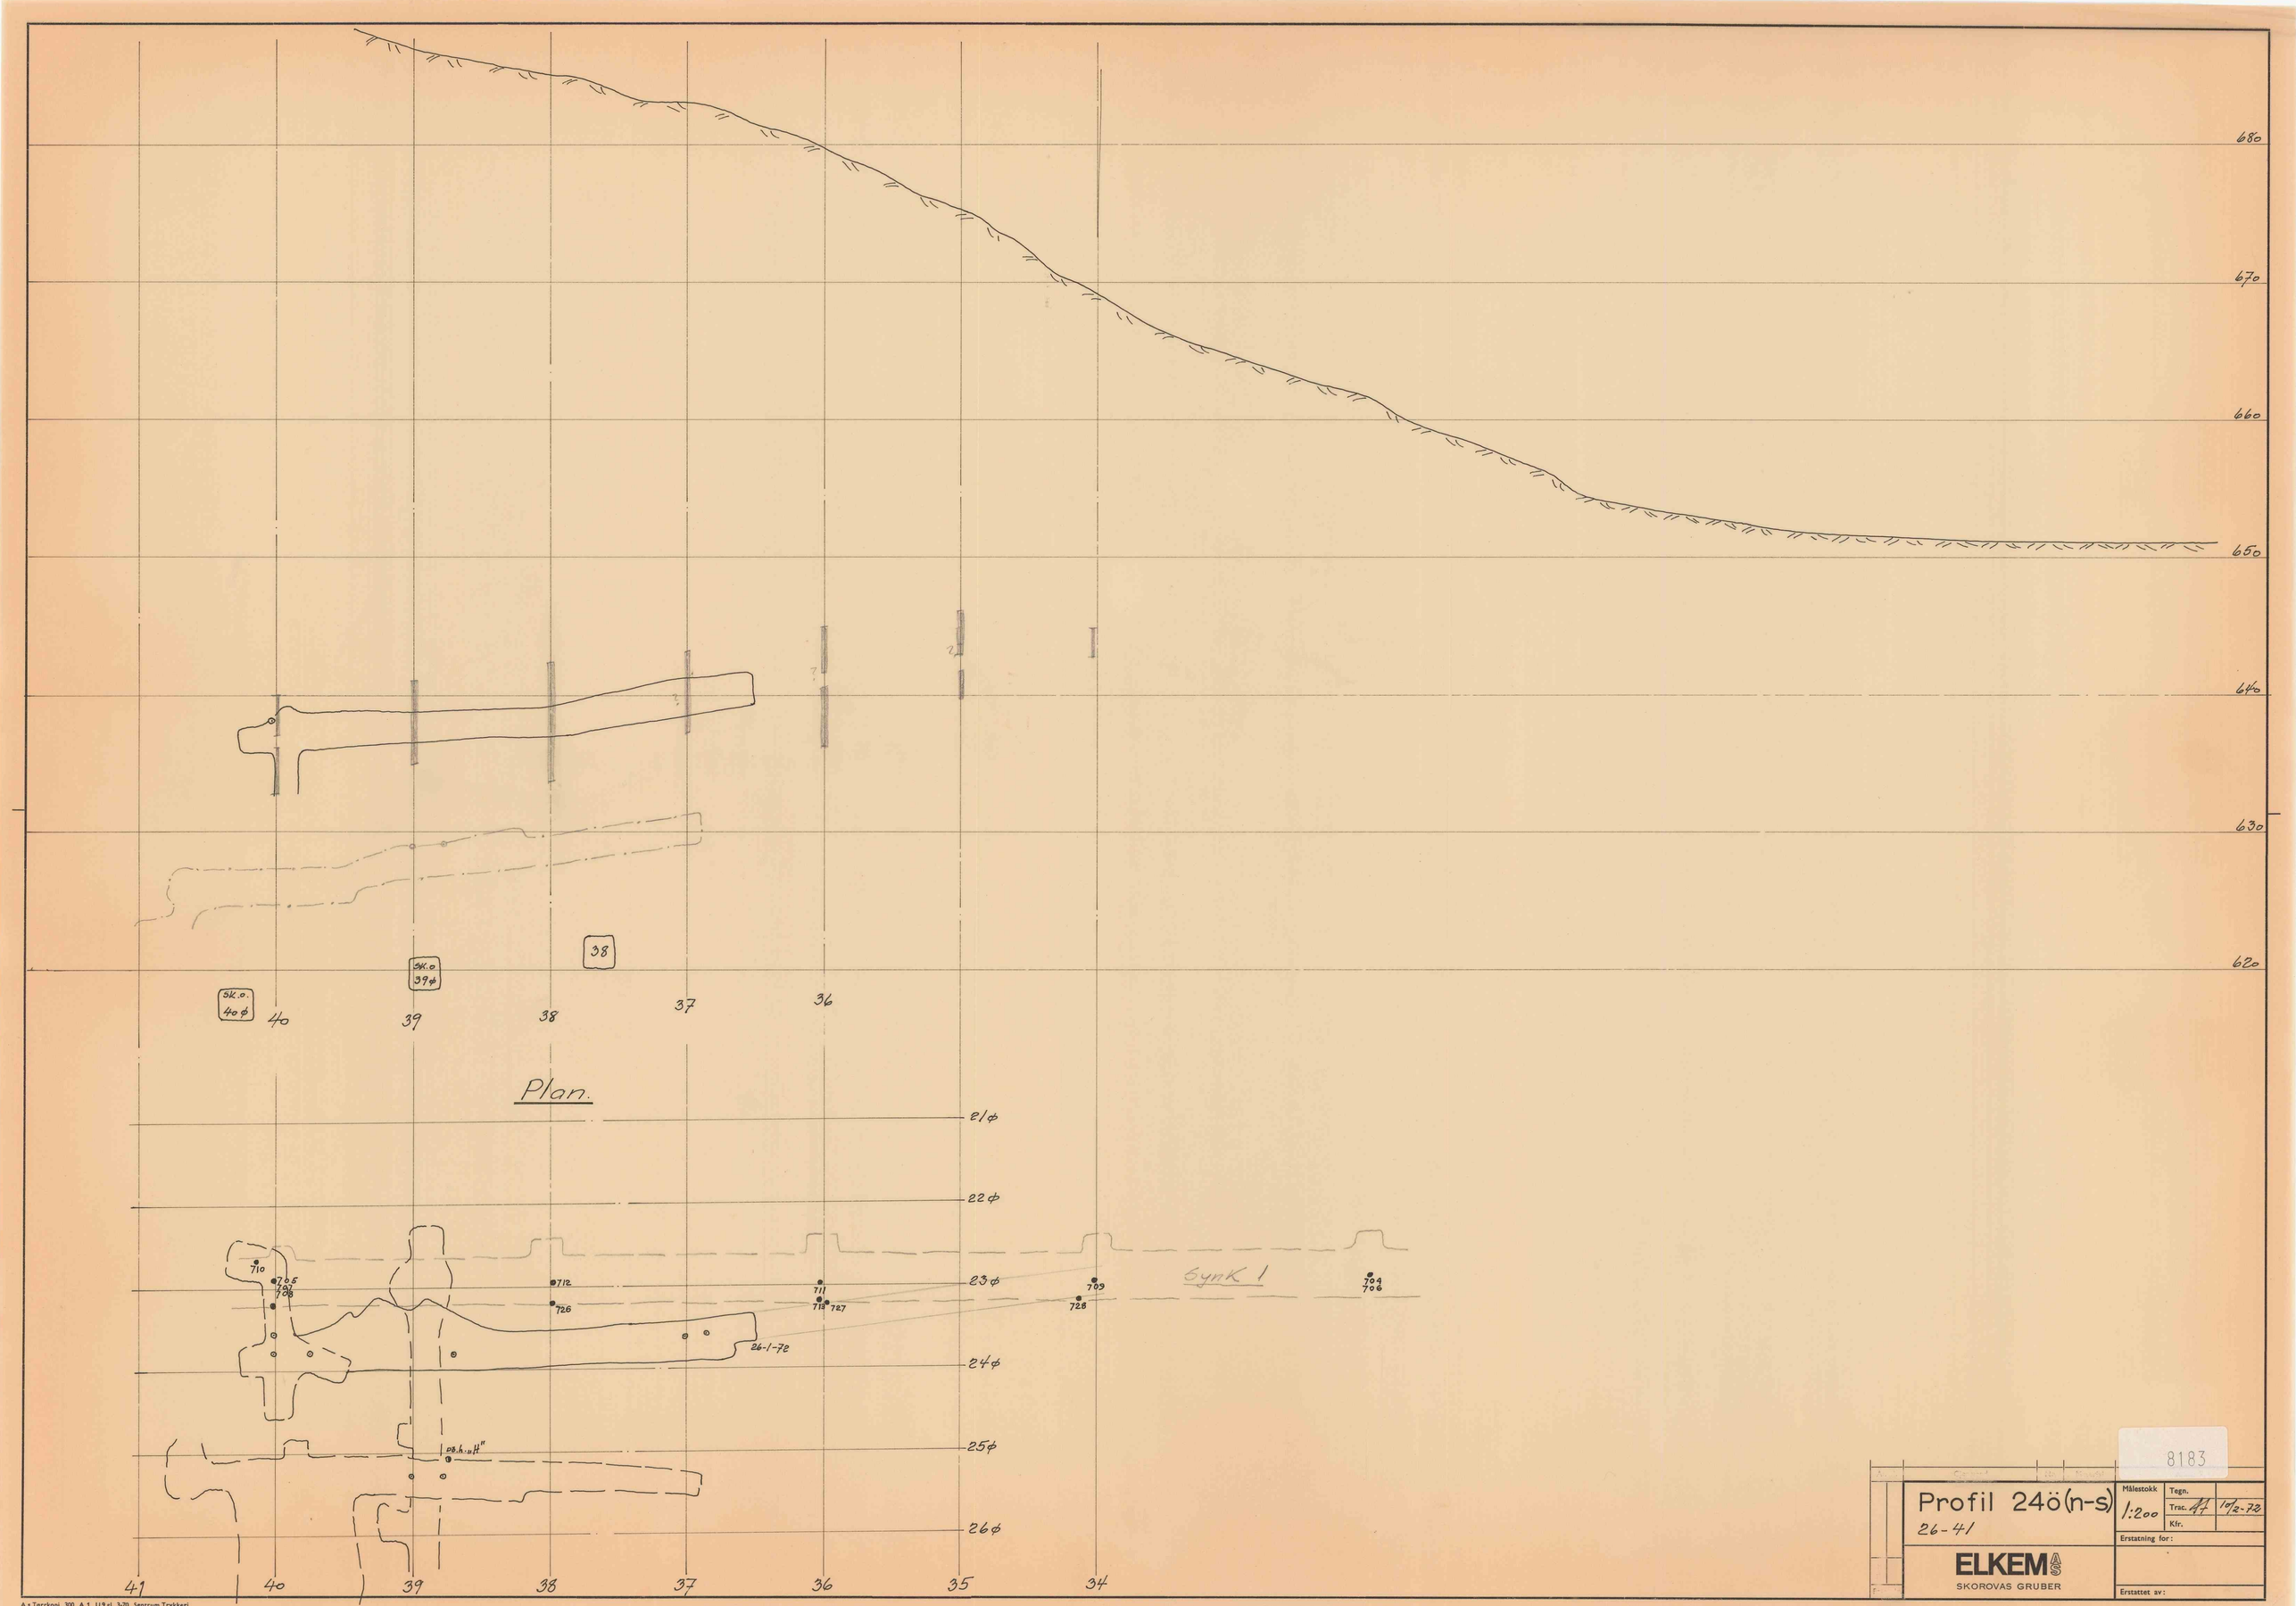

8183

Profil 24ö(n-s) 26-41	Målestokk 1:200	Tegn.	
		Trac. AJ	10/2-72
		Kfr.	
ELKEM AS SKOROVAS GRUBER	Erstatning for:		
	Erstattet av:		

A s Tørrkopi 300 A 1. U 9 gl. 3-70. Sentrum Trykkeri.