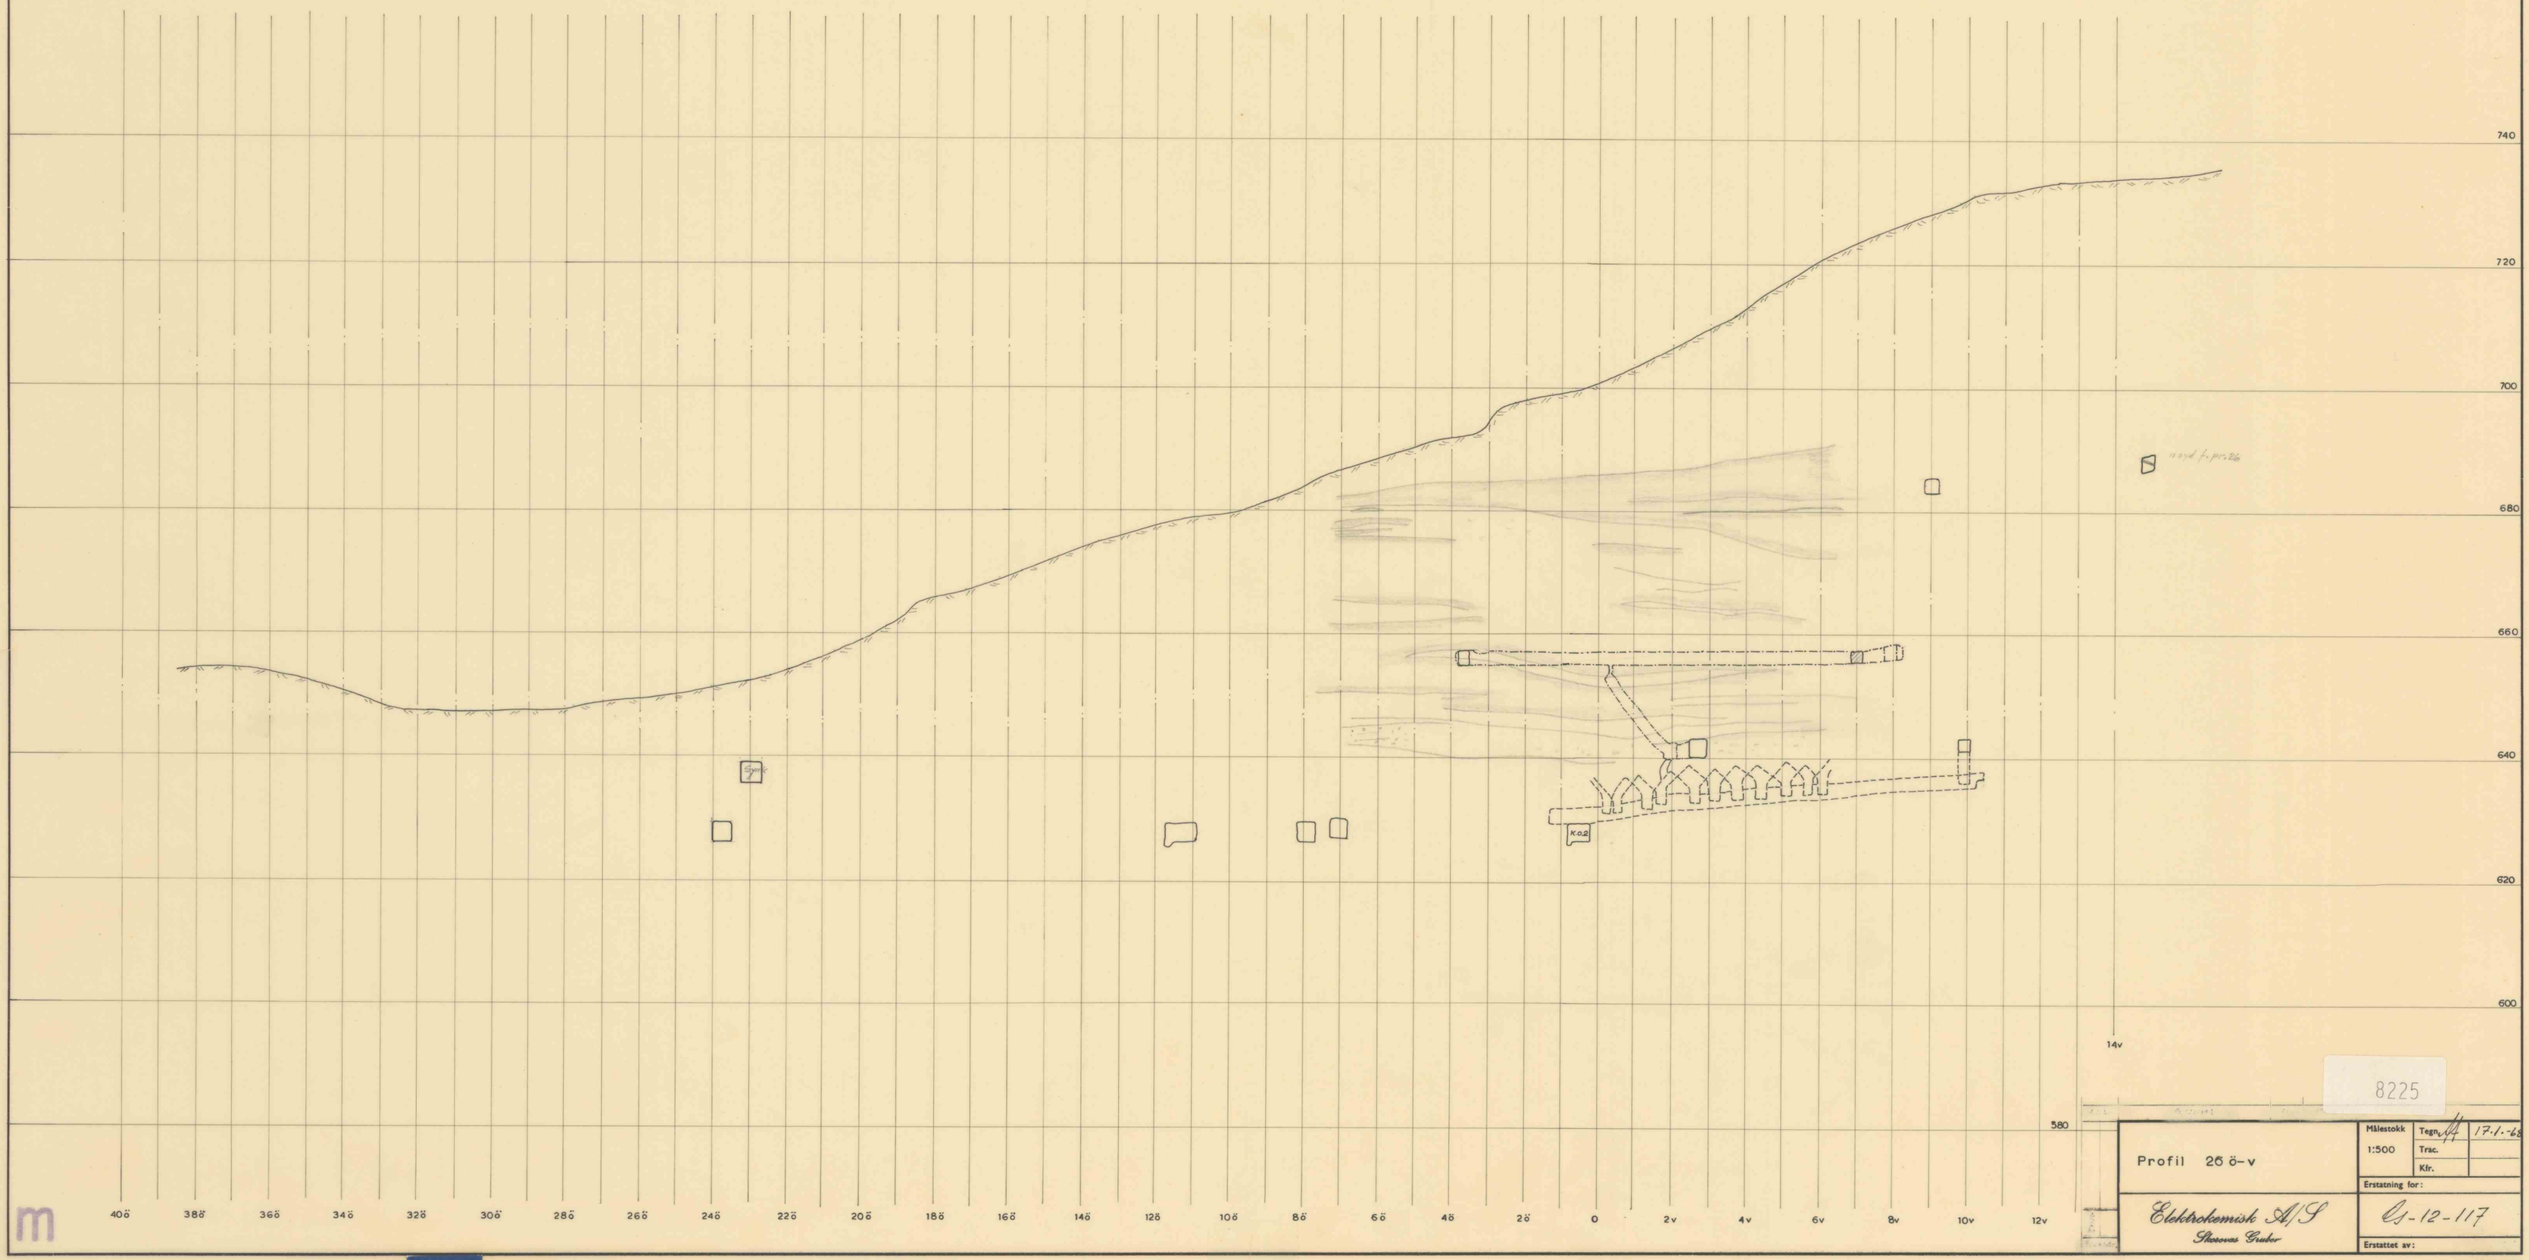

8225

Profil 26 ö–v	Målestokk 1:500	Tegn.	17.1.-66
		Trac.	
		Klr.	
	Erstatning for:		
Elektrokemisk A/S Skienvas Grøber	Cs-12-117		
	Erstattet av:		

A 1

A.s Tønsberg. Nab. 300. Sentrum Trykkeri.